


Tomt 122/353

D5



INDRE FOSEN KOMMUNE

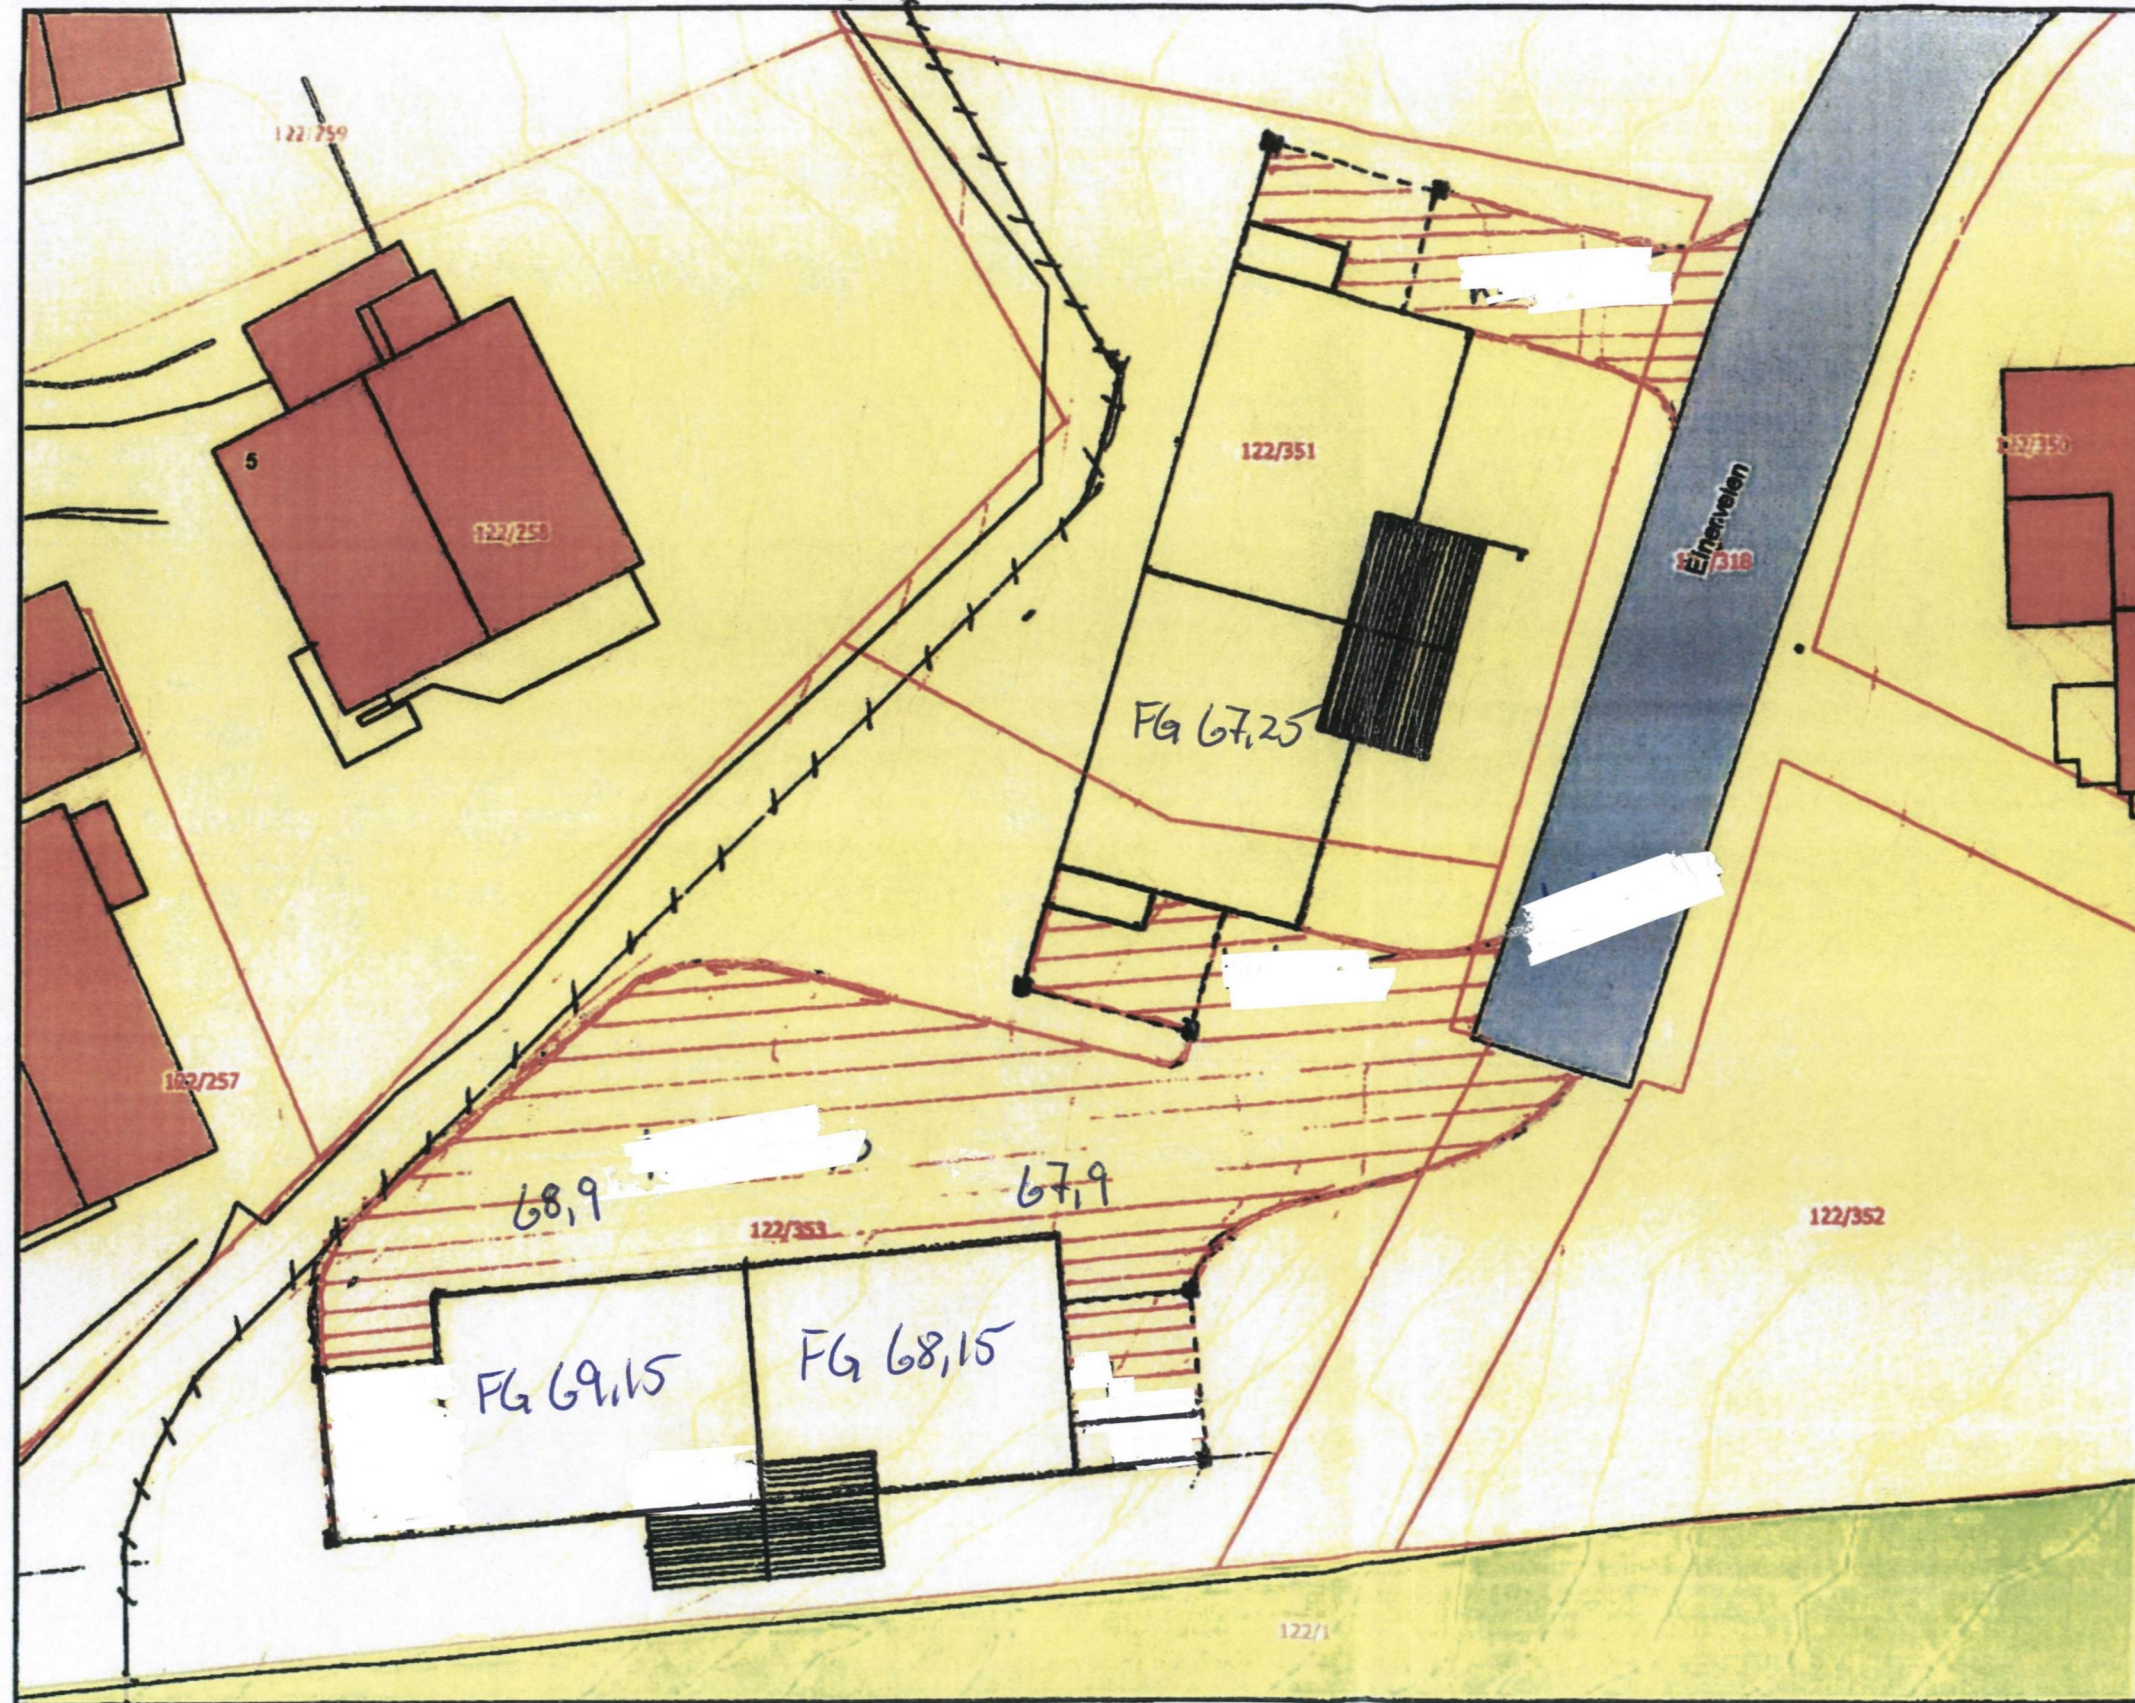

Målestokk
1:250

Det tas forbehold om at det kan forekomme feil på kartet, bl.a. gjelder dette eiendomsgrænser, ledninger/kabler, kummer m.m. som i forbindelse med prosjektering/anleggsarbeid må undersøkes nærmere.

Gårdsplass

Terrasse

Spylepunkt