

27 AUG 2020

MOTTATT

Side 1 av 1

ArkivsakID
2020/4745
Journal nr

VARSEL OM OPPMÅLINGSFORRETNING

Matrikkelmyndighet			
Kommune	IndreFosen		Kommunenr
			5054
Adresse	Rådhusveien 13	Postnr	Poststed
		7100	Rissa
		Telefonnr	73 85 27 00

Det varsles herved om at det skal avholdes oppmålingsforretning på følgende eiendom

Eiendom			
Eiendommens adresse	Gnr.	Bnr.	Festenr.
Hasselvikveien 978 7112 HASSELVIKA	132	42	0
			Seksj. nr.
			0
☐ flere matrikkelenheter			

Oppmålingsforretning			
Forretningen avholdes:	Ukedag/ dato	KL	Sted
	Fredag 11. september	10.00	ved Hasselvikveien 978
Rekvirent	Rekvisisjonsdato		
	29.07.2020		
Forretningen gjelder			
Klarlegging av eksisterende grenser (herunder grensepåvisning)			
Når grenser ikke er fastlagt ved tidligere oppmålingsforretning, er det viktig at partene møter for å ivareta sine interesser og påvise grensene sine. Kopier av dokumenter som belyser forholdene, leveres bestyrer ved fram møte.			


Merknad

Hvem er varslet
Vedlagt følger en oversikt over de personer som er varslet om forretningen og i hvilken egenskap (rolle) disse er blitt varslet. Det oppfordres til at man så snart som mulig gir melding til kommunen dersom man kjenner til ev. andre som forretningen kan få betydning for.

Fullmakt
Dersom du velger å la en annen person møte for deg, må vedkommende gis skriftlig fullmakt som leveres ved fremmøte. Blankett for fullmakt er vedlagt.

Klageadgang
Saker som krever oppmålingsforretning etter § 6 i matrikellova, under dette feil ved varslingen eller utføringen av forretningen kan påklages etter reglene i forvaltningsloven kap. IV til VI, jf. matrikellova § 46. Klagefristen løper fra det tidspunktet parten har mottatt matrikelbrev eller underretning om føring i matrikkelen, jf. matrikkelforskriften § 21. Det kan i midlertid ikke framsettes klage på forhold som formelt hører inn under klagebehandling etter annet lovverk, f.eks plan- og bygningsloven.

Andre opplysninger
Det kan ikke kreves godtgjørelse for reiseutgifter, tapt arbeidsfortjeneste ol. i forbindelse med avholdelse av oppmålingsforretning.

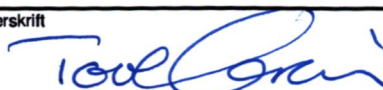Landmåler		
Navn	Til. nr.	Stilling
Tove Gravås	73 85 27 00	Avd.ing.
Epost	482 52 193	
Sted	Dato	Underskrift
Indre Fosen	26.08.2020	

ArkivsakID
2020/47450

Vedlegg nr.

FULLMAKT

(leveres landmåleren ved frammøte den 11.09.2020)

Undertegnede

Hjemmelshaver/Fester	
Navn	Adresse

som har grunnbokhjemmel til eiendommen/rettigheten som angår eiendommen

Eiendom				
Gnr.	Bnr.	Festenr.	Seksj. nr.	Eiendommens adresse

gir fullmakt til

Fullmektig	
Navn	Adresse

Fullmakten gjelder (NB! ved behov for full beslutningsfullmakt bør også alt. 2 under avkrysses)



Fullmakt til å møte og representere meg/oss ved oppmålingsforretning



Fullmakt til å inngå forlik, ta bindende standpunkt til ev. voldgift eller grensejustering

Forretningen angår


Gnr.	Bnr.	Festenr.	Seksj. nr.	Eiendommens adresse
132	42	0	0	Hasselvikeien 978 7112 HASSELVIKA

Hjemmelshaverens underskrift

Sted	Dato	Underskrift
------	------	-------------

[illegible]

*) Aktuell eier [AE], Aktuell fester [AF], Fester [F], Framfester [F1], Framfester 2 [F2], Hjemmelshaver [H], Kontaktinstans for eier [KE], Kontaktinstans for fester [KF], Rettighetshaver [RH], Nabo [NB], Gjenboer [GB], Rekvirent[RR], Kjøper [KJ]

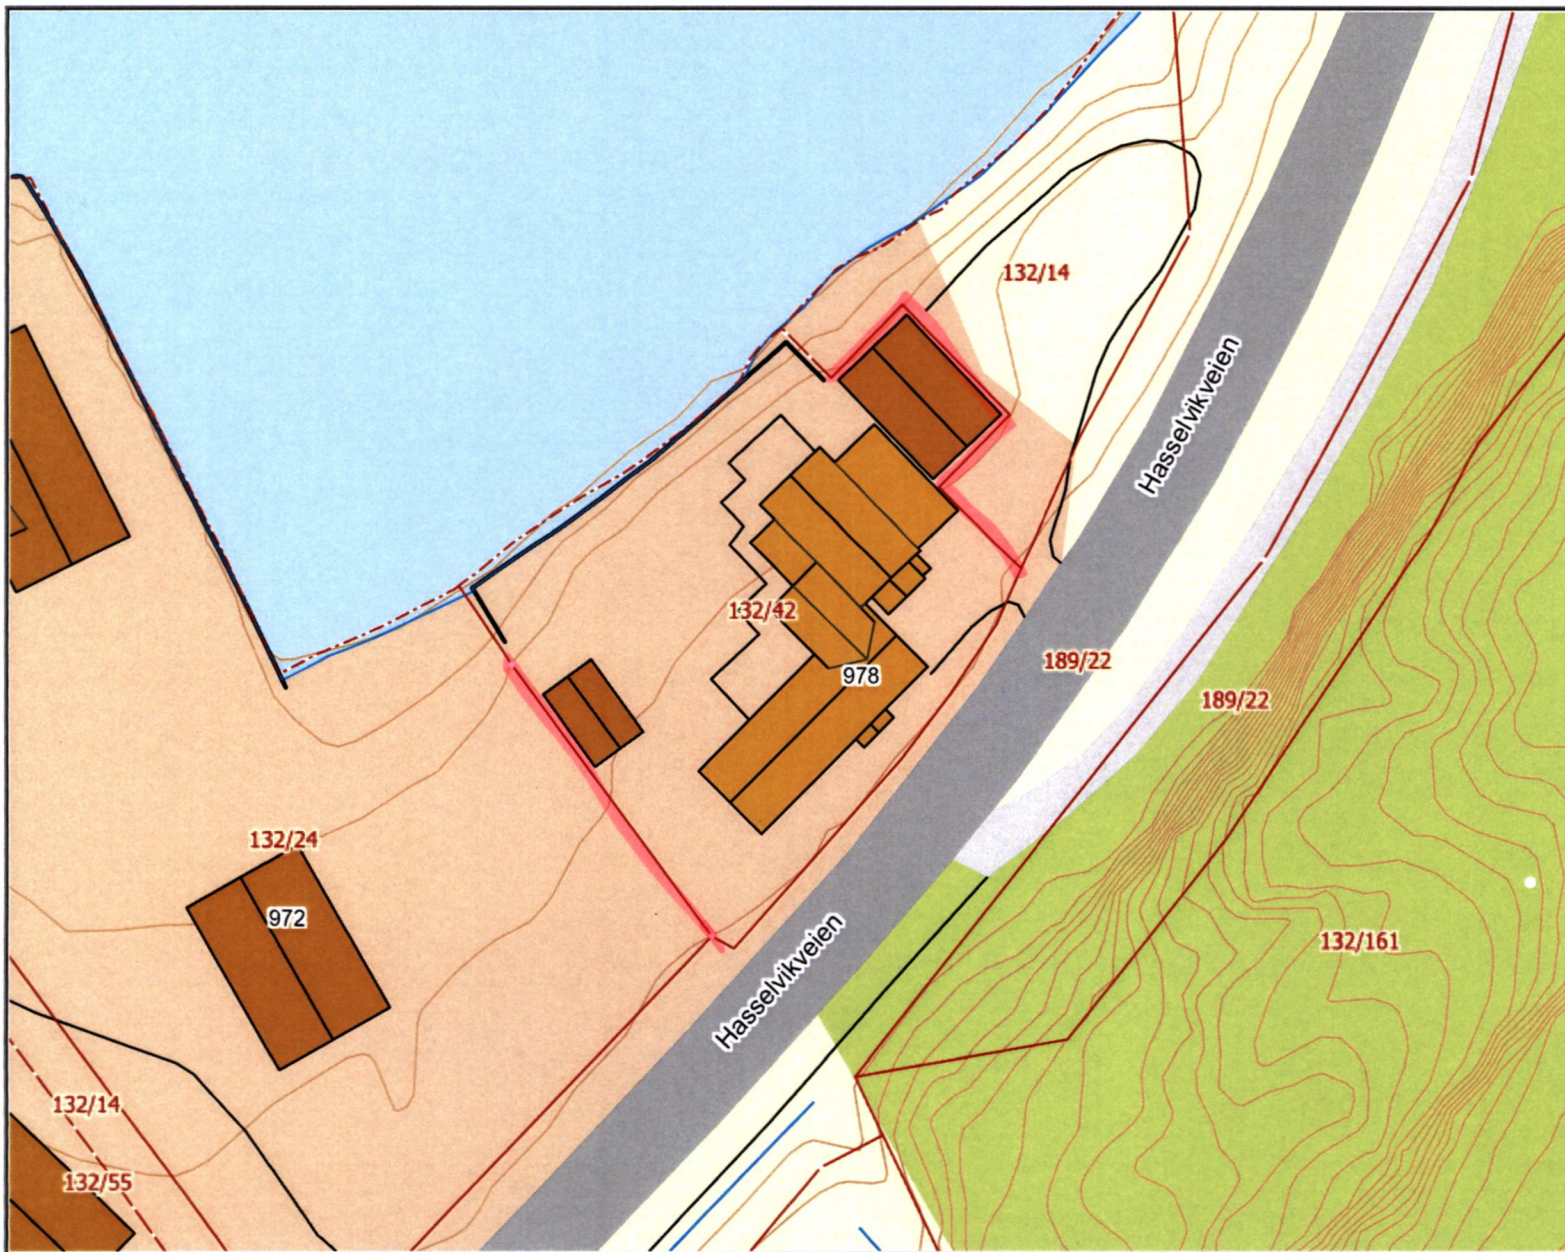

**INDRE FOSEN
KOMMUNE**



Målestokk
1:500

Det tas forbehold om at det kan forekomme feil på kartet, bla. gjelder dette eiendomsgrenser, ledninger/kabler, kummer m.m. som i forbindelse med prosjektering/anleggsarbeid må undersøkes nærmere.