



SITUASJONSKART

Eiendom:

Gnr:

Bnr:

Fnr:

Snr:

Adresse:


Hj.haver/Fester:



**INDRE
FOSEN
KOMMUNE**

Dato: 25/8-2020 Sign:

Målestokk
1:500

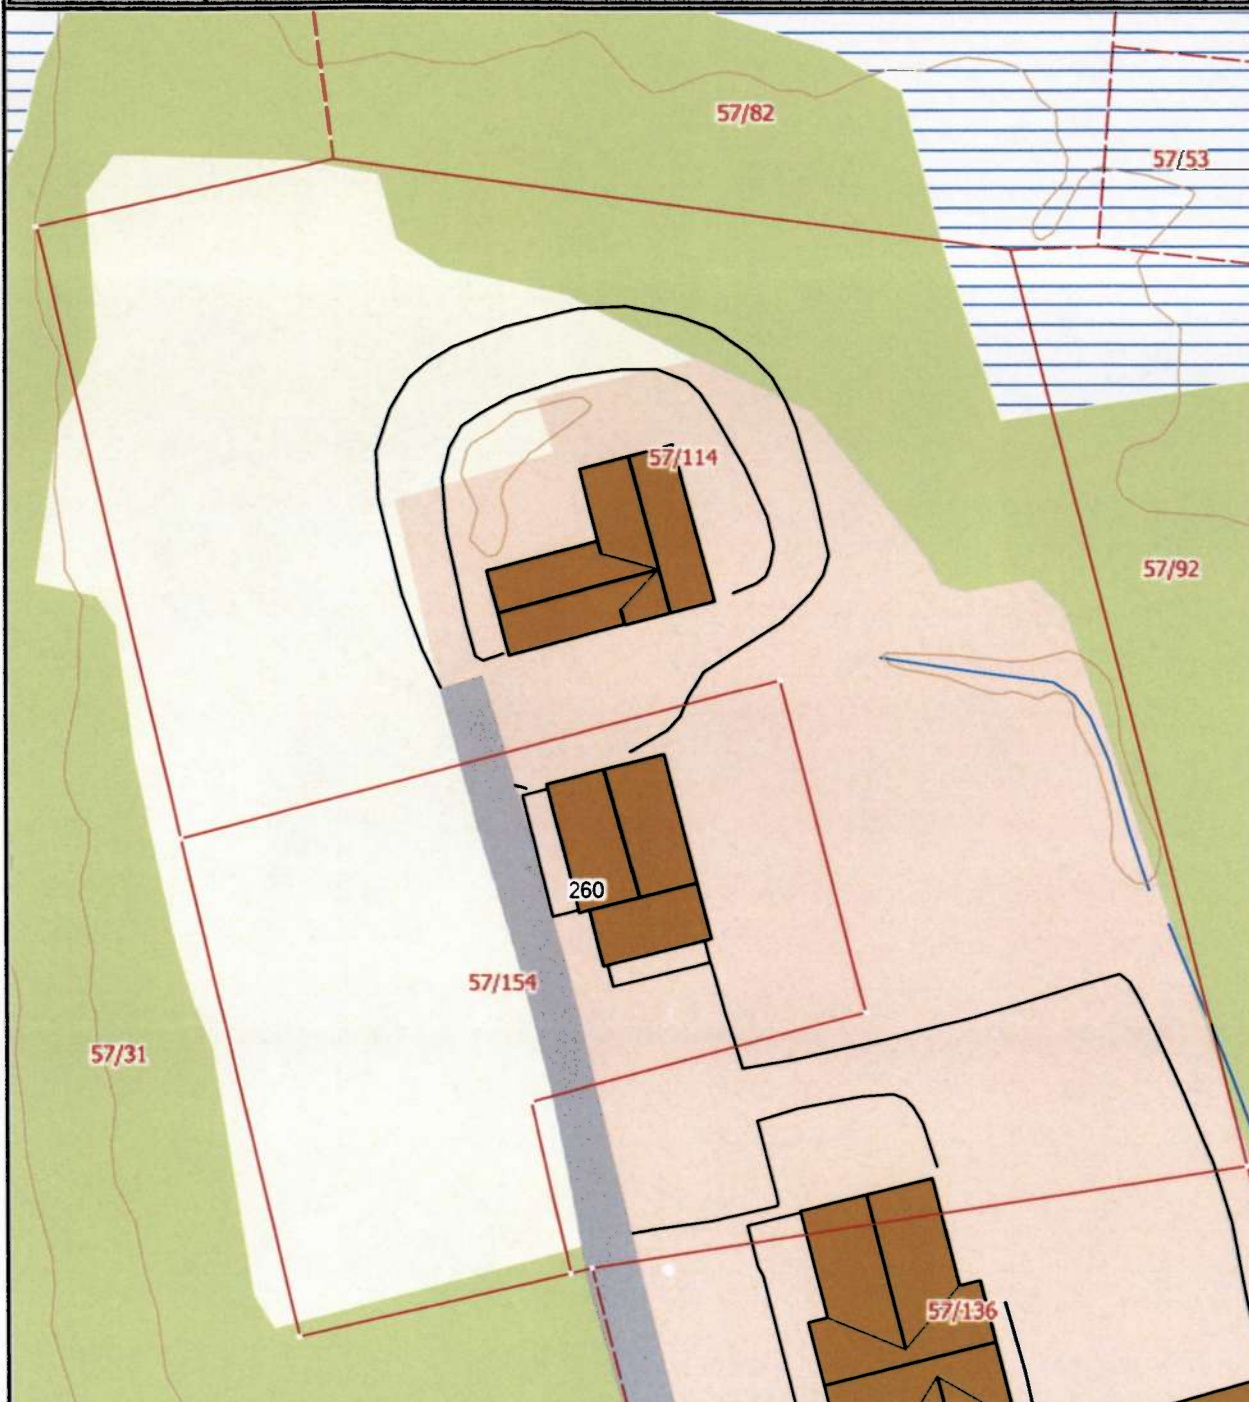

Det tas forbehold om at det kan forekomme feil på kartet, bla. gjelder dette eiendomsgrenser, ledninger/kabler, kummer m.m. som i forbindelse med prosjektering/anleggsarbeid må undersøkes nærmere.