



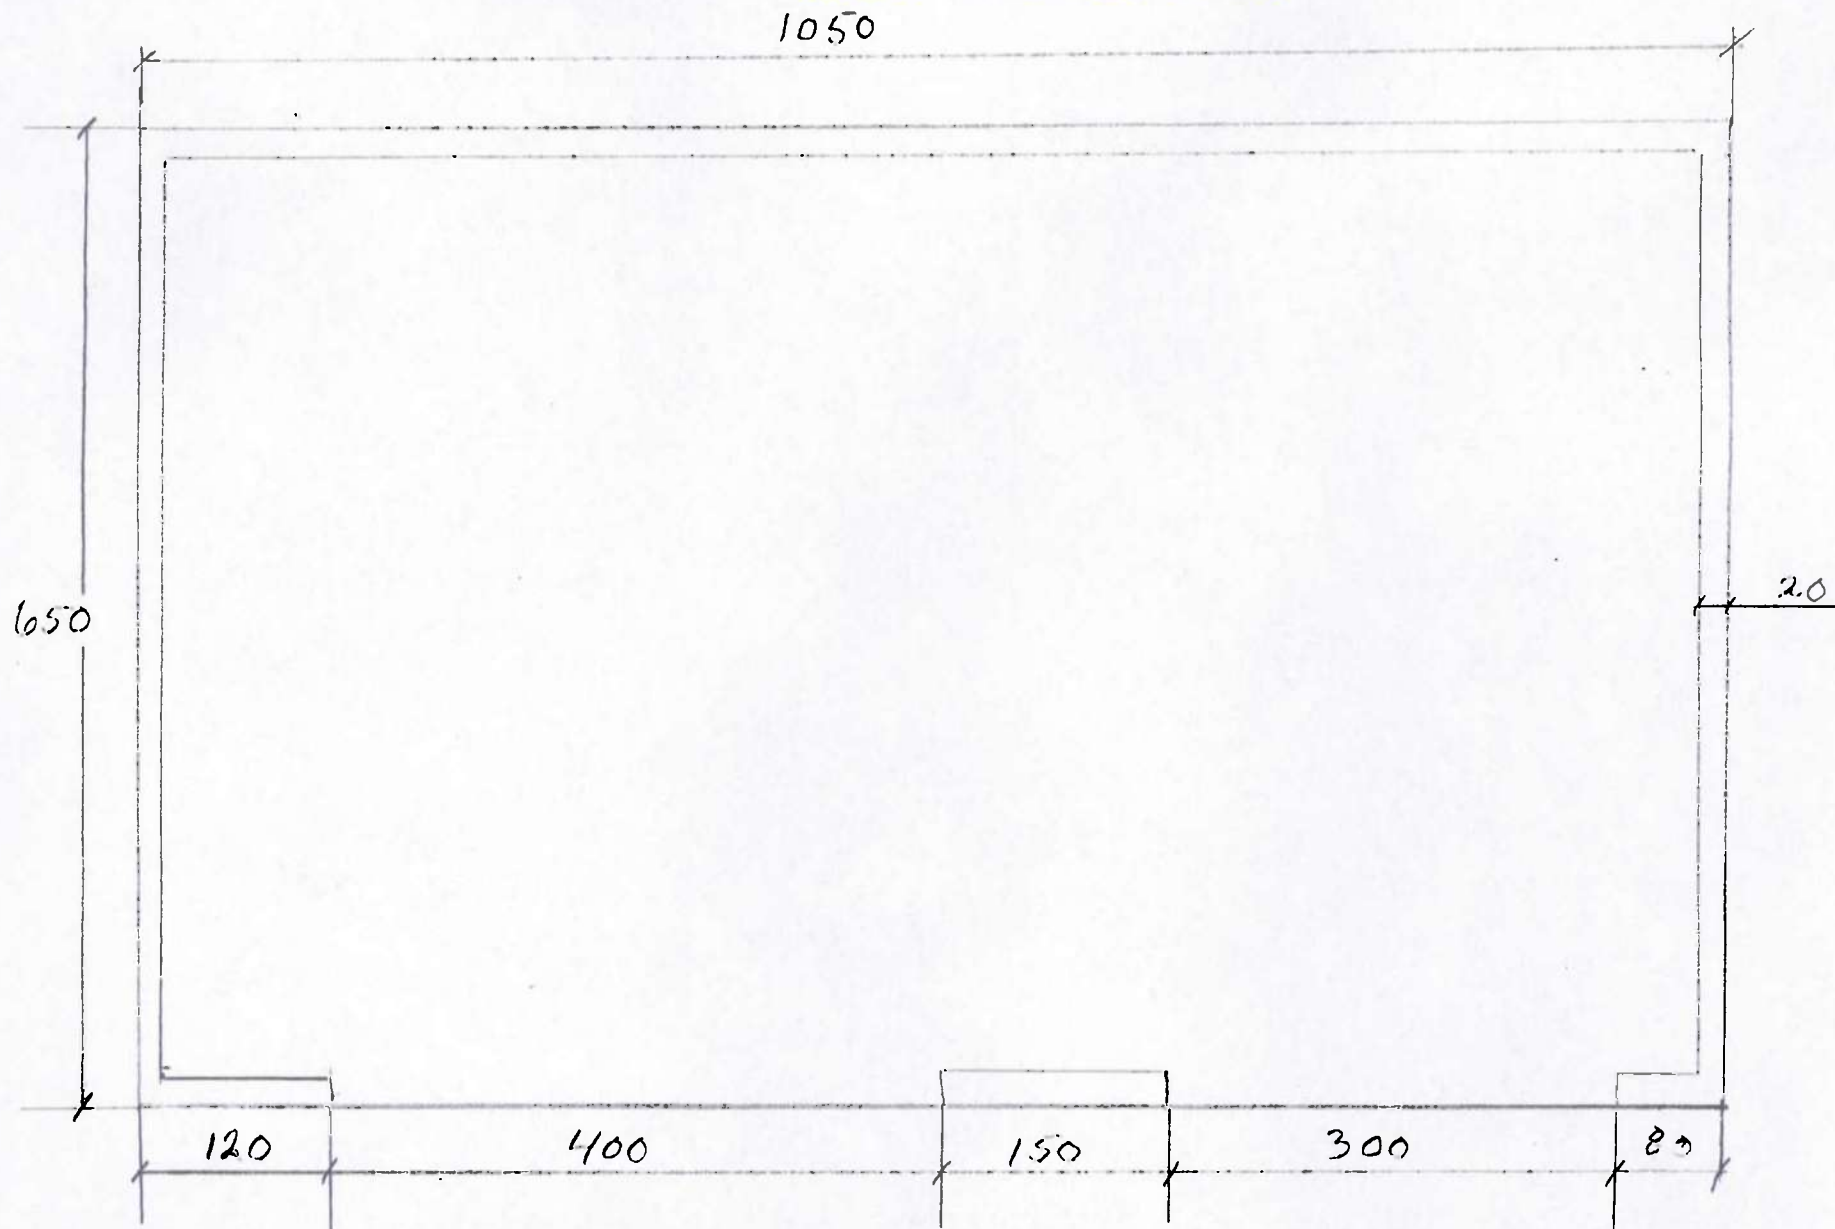

mål i cm


Knut Bergersen, Leksvik Garasje 68,25 m ² 779.4	04-09-2020 Tegning nr. 1
Tegnet av Knut Bergersen	MÅL 1:50

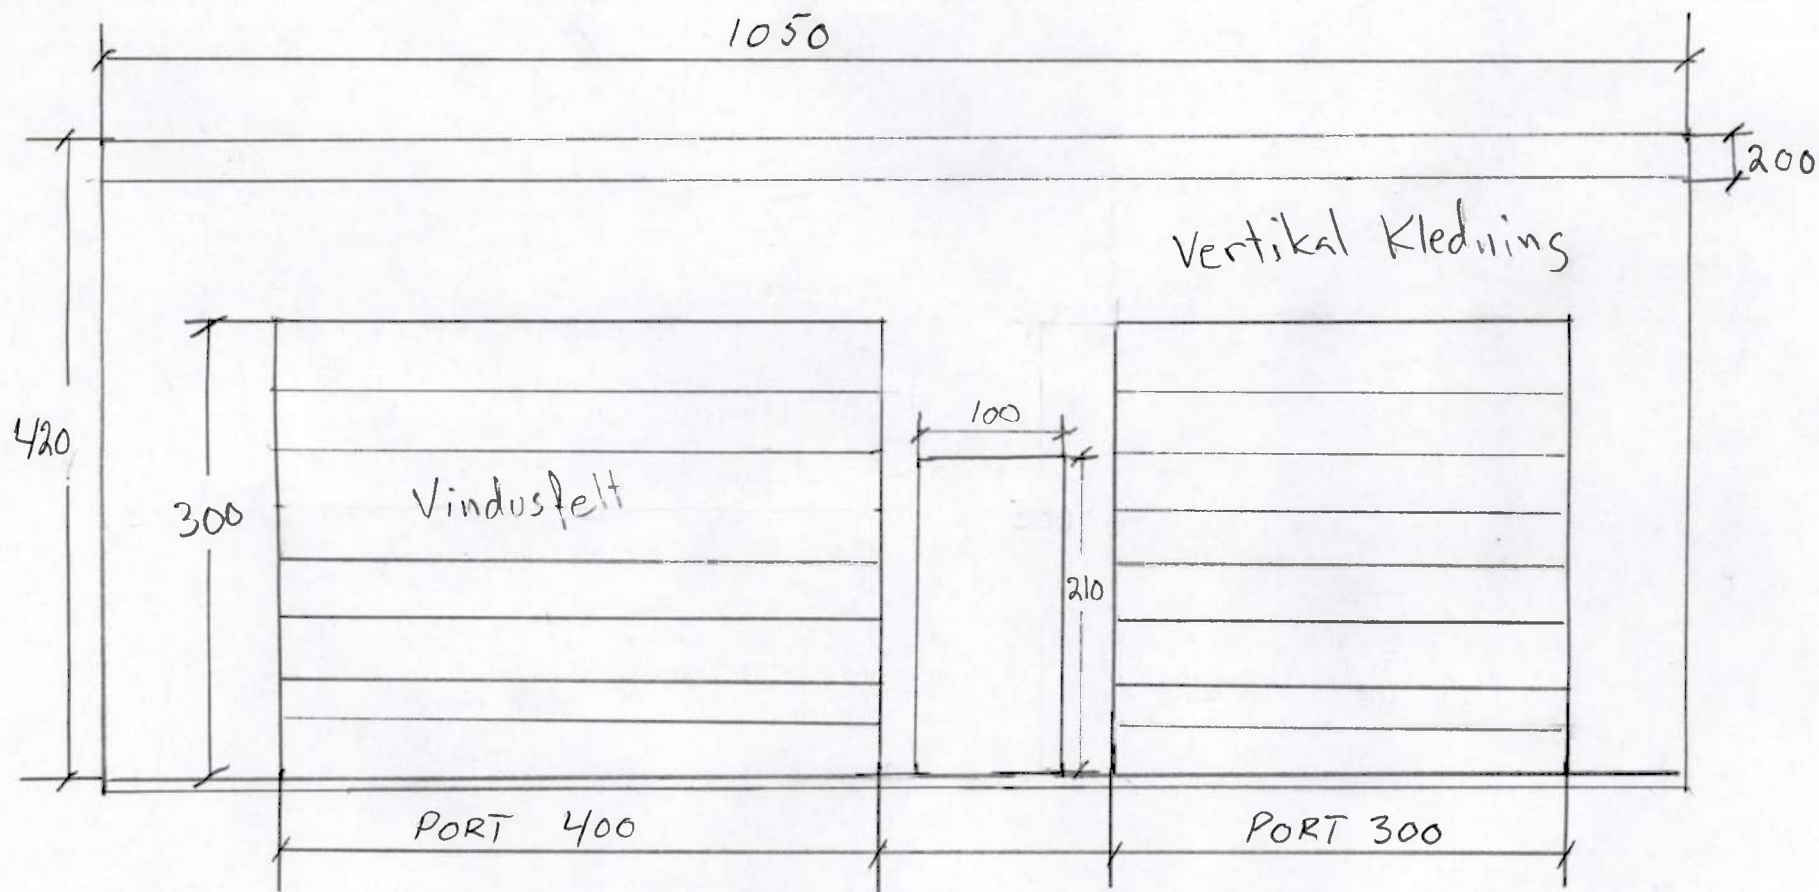

Fasade øst

mål: cm

Knut Bergersen, Leksvik	04-09-2020
Garasje 68,25 m ²	Tegning nr. 2
Tegnet av Knut Bergersen	279-4
	MÅL 1:50

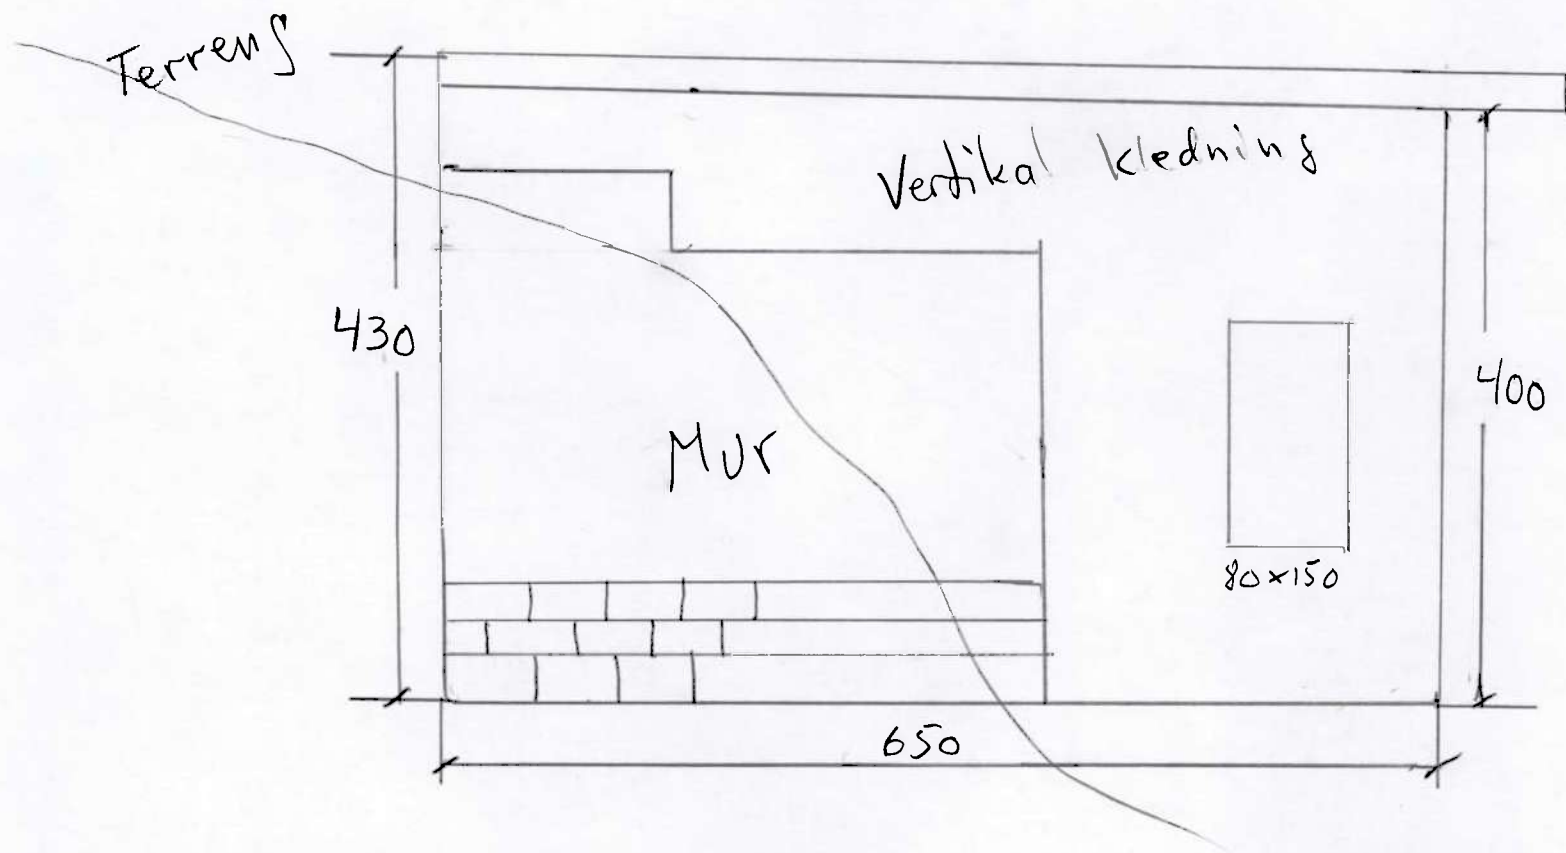

Fasade sør målt cm

Knud Bergersen, Leksvik	04-09-2020
Garasje 68,25 m ²	Tegning nr.3
279-4	MÅL 1:50
Tegnet av Knud Bergersen	