
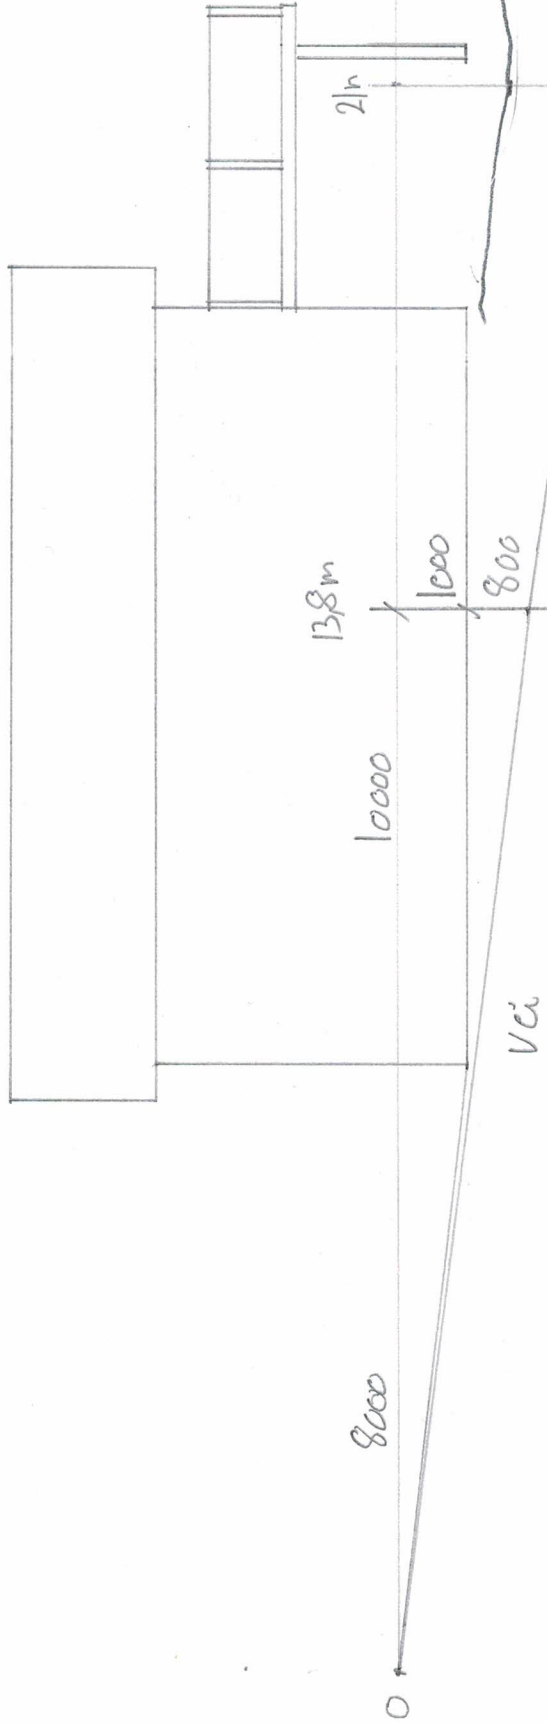


Eksisterende terreng og Garasje

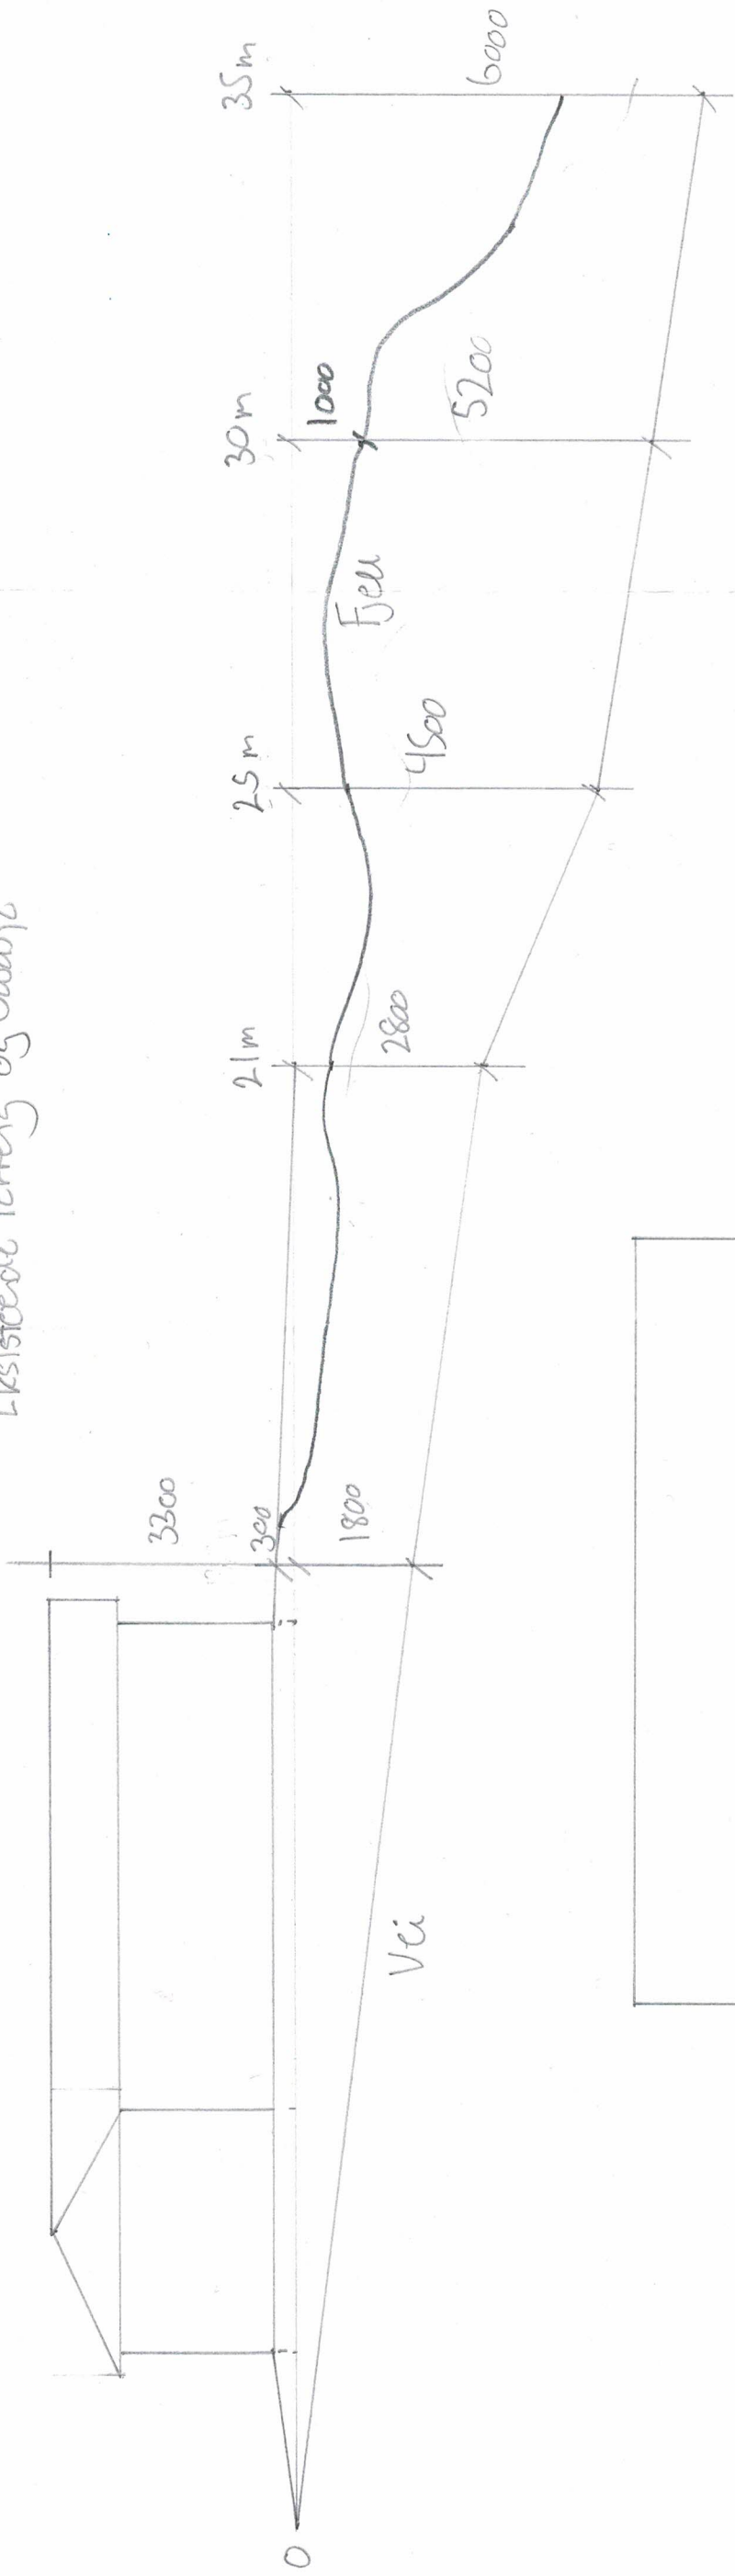

Nytt Terreng og Garasje

TILTAKSHAVER

KJELL TØRE JOHANSEN

Terreng snitt

A.S.K Prosjekt AS
Nedre Grilstadkleiva 30 D
Tlf. 92 60 54 56
NO 914 412 153 MVA

Gnr 172 Bnr 48

MA20/08/00