


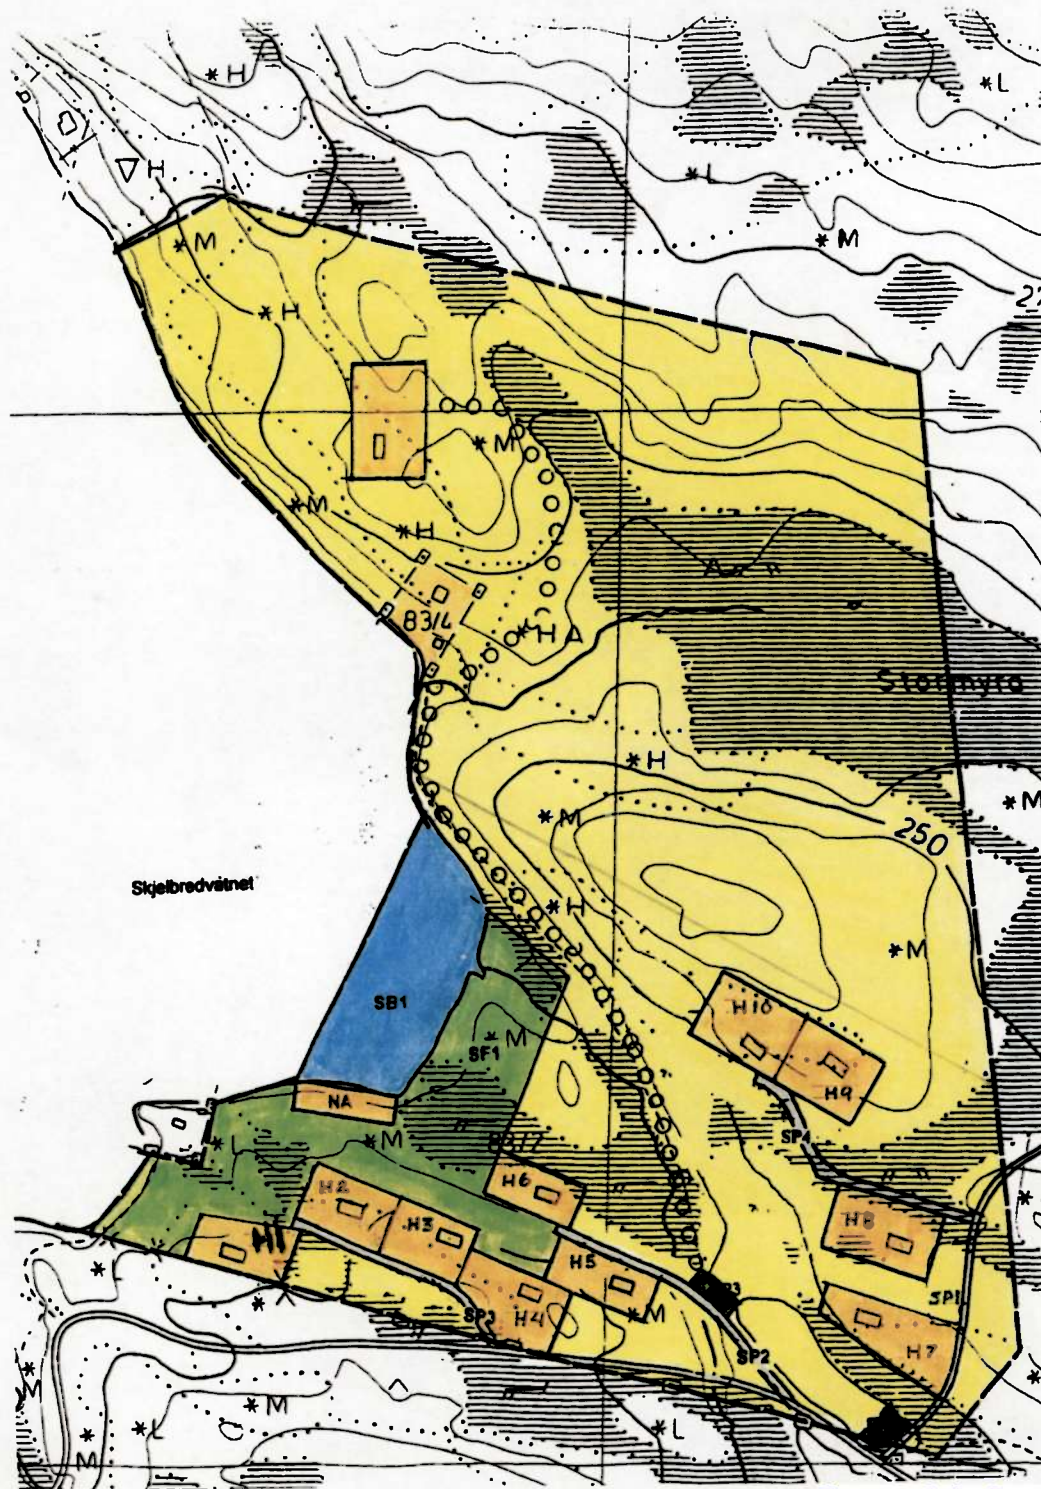

Tegnforklaring

PBL § 25 reguleringsformål

1. BYGGEOMRÅDER (Pbl § 25, 1. Ledd nr. 1)

	Fritidsbebyggelse, eksisterende
	Fritidsbebyggelse, ny
	Naustområde

2. LANDBRUKSOMRÅDER (PBL § 25, 1. Ledd nr. 2)

	Skogbruk
--	----------

3. SPESIALOMRÅDER (PBL § 25 1. Ledd nr. 6)

	Privat veg
	Friiluftsområde, land
	Friiluftsområde sjø og vassdrag


4. FELLESOMRÅDER (PBL § 25, 1. Ledd nr. 7)

	Felles parkeringsplass
--	------------------------

5. LINJESYMBOLER

	Planens begrensning
	Formålsgrense
	Sti
	Eiendomsgrense
	Illustrasjonsomriss for fritidsbebyggelse

Målestokk 1 : 2500

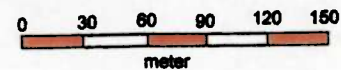

Hytteplan på Eiendommen
Skjelbred Østre Gnr 83 Bnr 2

Sted/Tid
Utbildet av:
Rev. 09.01.09

Leksvik den 29.07.08.
Jens Ole Lindgjerdet
Jens Ole Lindgjerdet