



SITUASJONSKART

Eiendom:

Gnr:

Bnr:

Fnr:

Snr:

Adresse:


Hj.haver/Fester:



INDRE FOSEN
KOMMUNE

Dato: 1/10-2020 Sign:

Målestokk
1:1000

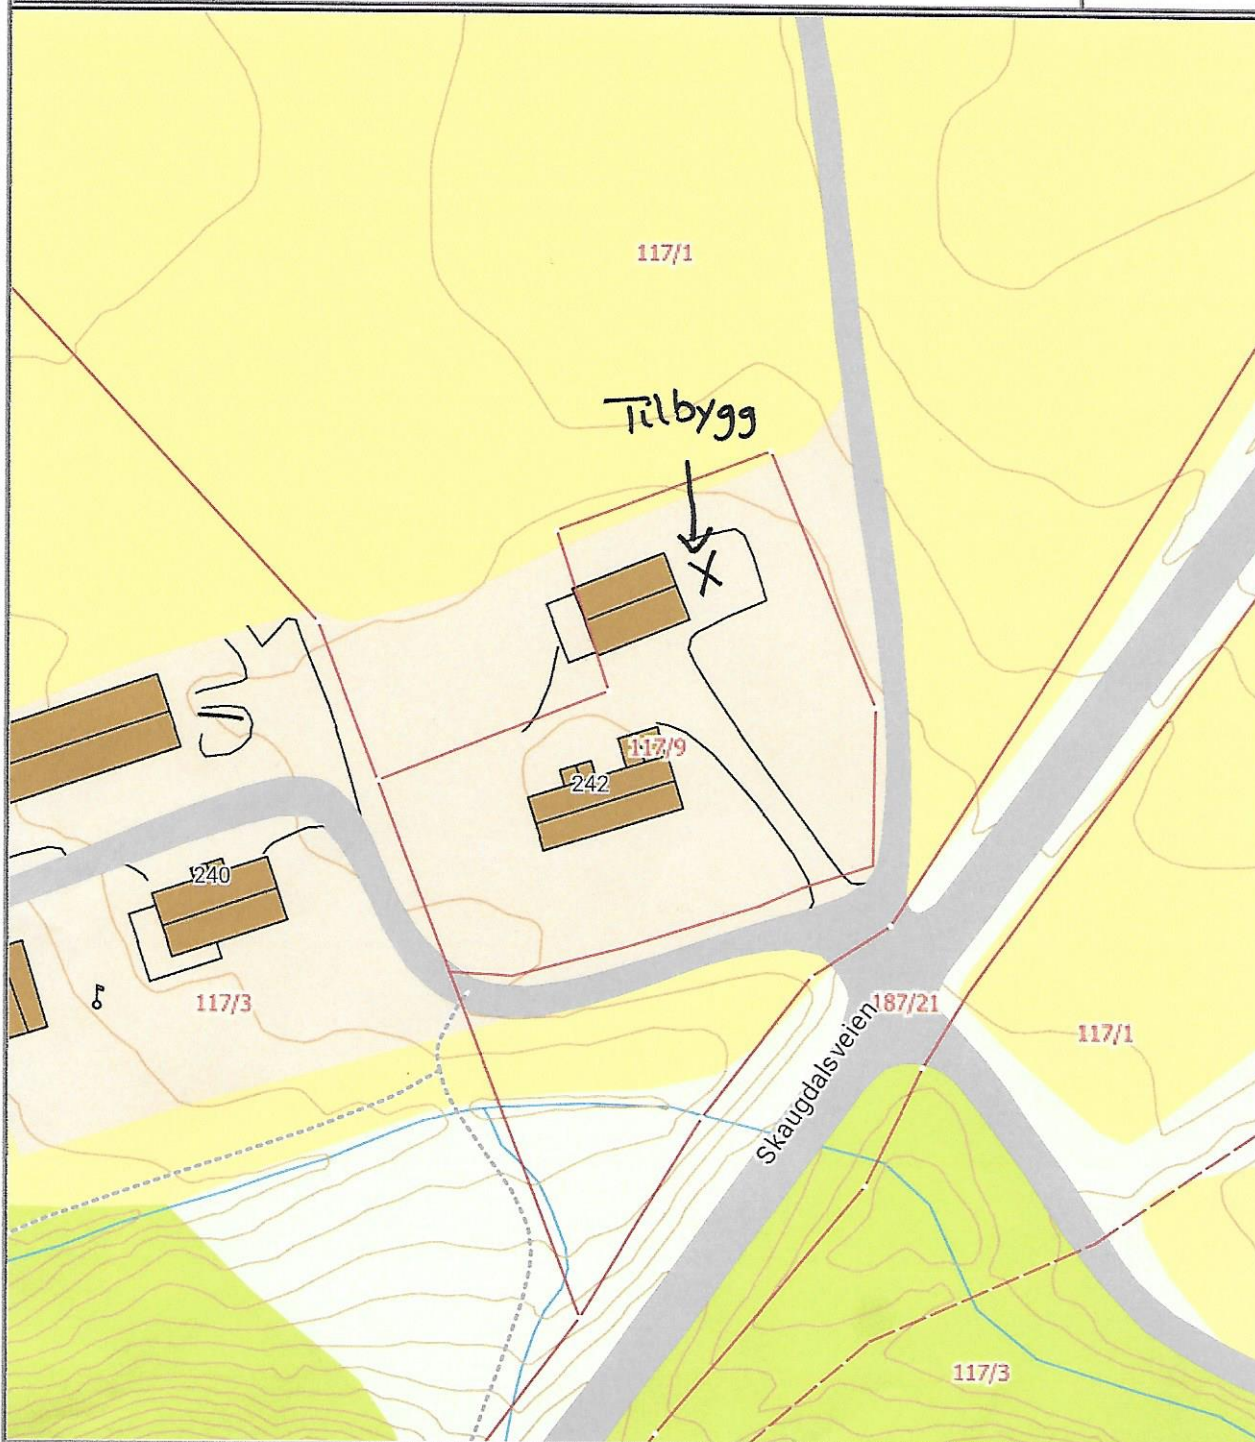

Det tas forbehold om at det kan forekomme feil på kartet, bla. gjelder dette eiendomsgrenser, ledninger/kabler, kummer m.m. som i forbindelse med prosjektering/anleggsarbeid må undersøkes nærmere.