


|                                                                                 |                       |          |      |      |      |                                                                                    |
|---------------------------------------------------------------------------------|-----------------------|----------|------|------|------|------------------------------------------------------------------------------------|
|  | <b>SITUASJONSKART</b> |          |      |      |      |  |
|                                                                                 | Eiendom:              | Gnr:     | Bnr: | Fnr: | Snr: |                                                                                    |
|                                                                                 |                       | Adresse: |      |      |      |                                                                                    |
| Hj.haver/Fester:                                                                |                       |          |      |      |      | Målestokk<br>1:1000                                                                |
| Dato: 5/10-2020    Sign: _____                                                  |                       |          |      |      |      |                                                                                    |
| INDRE<br>FOSEN<br>KOMMUNE                                                       |                       |          |      |      |      |                                                                                    |

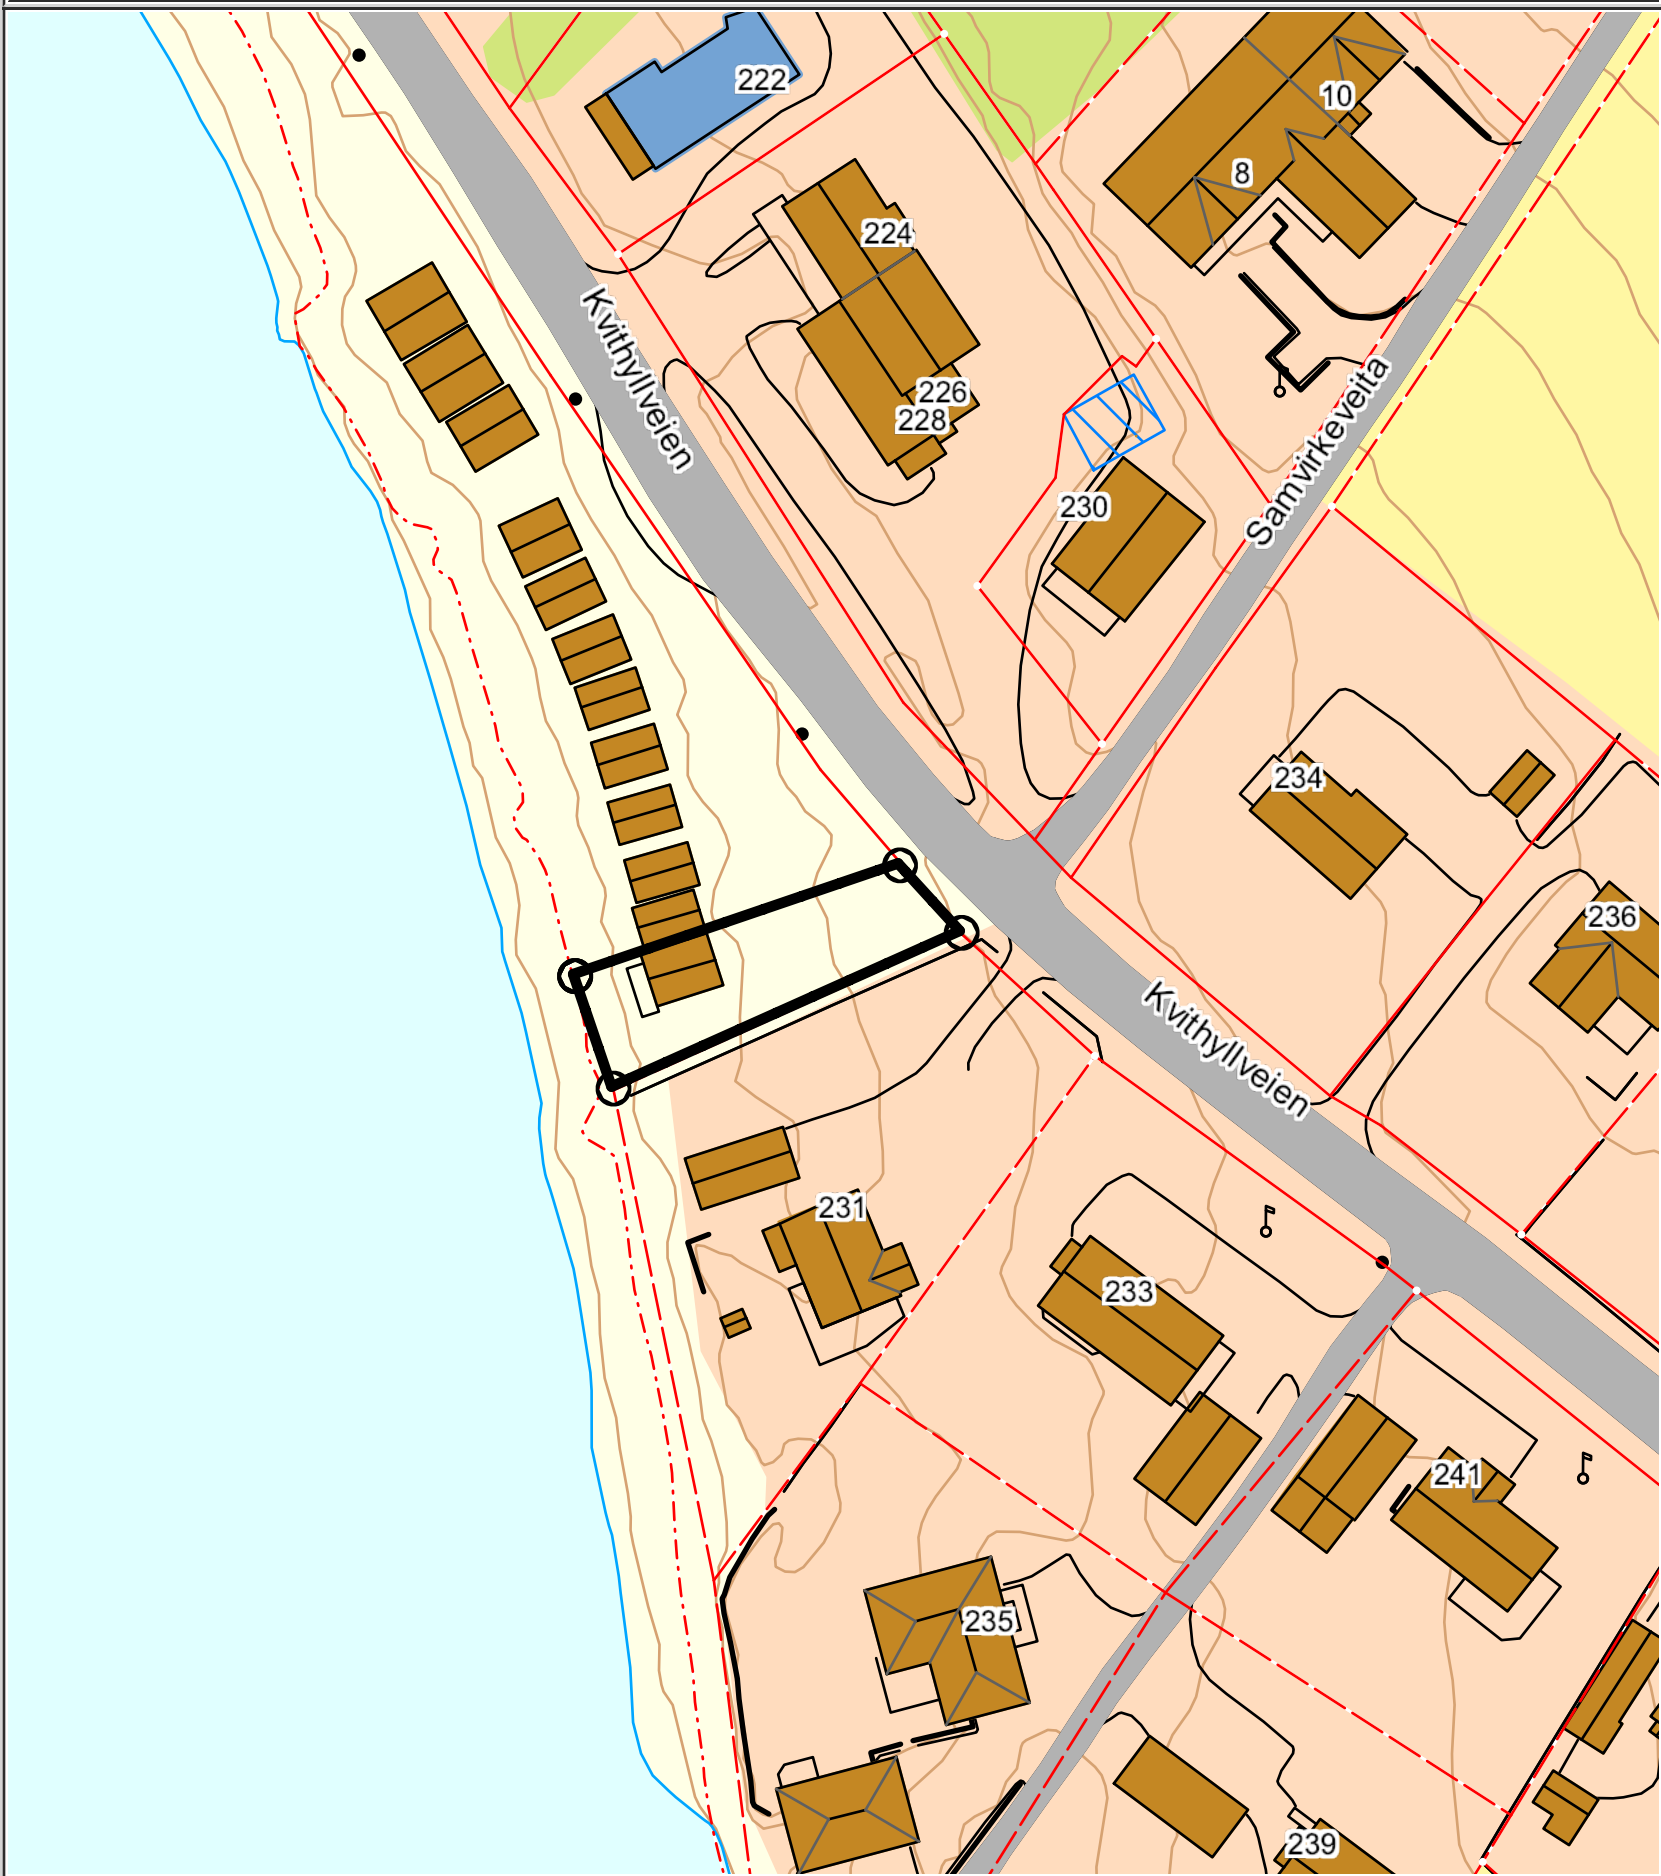

Det tas forbehold om at det kan forekomme feil på kartet, bla. gjelder dette eiendomsgrenser, ledninger/kabler, kummer m.m. som i forbindelse med prosjektering/anleggsarbeid må undersøkes nærmere.