
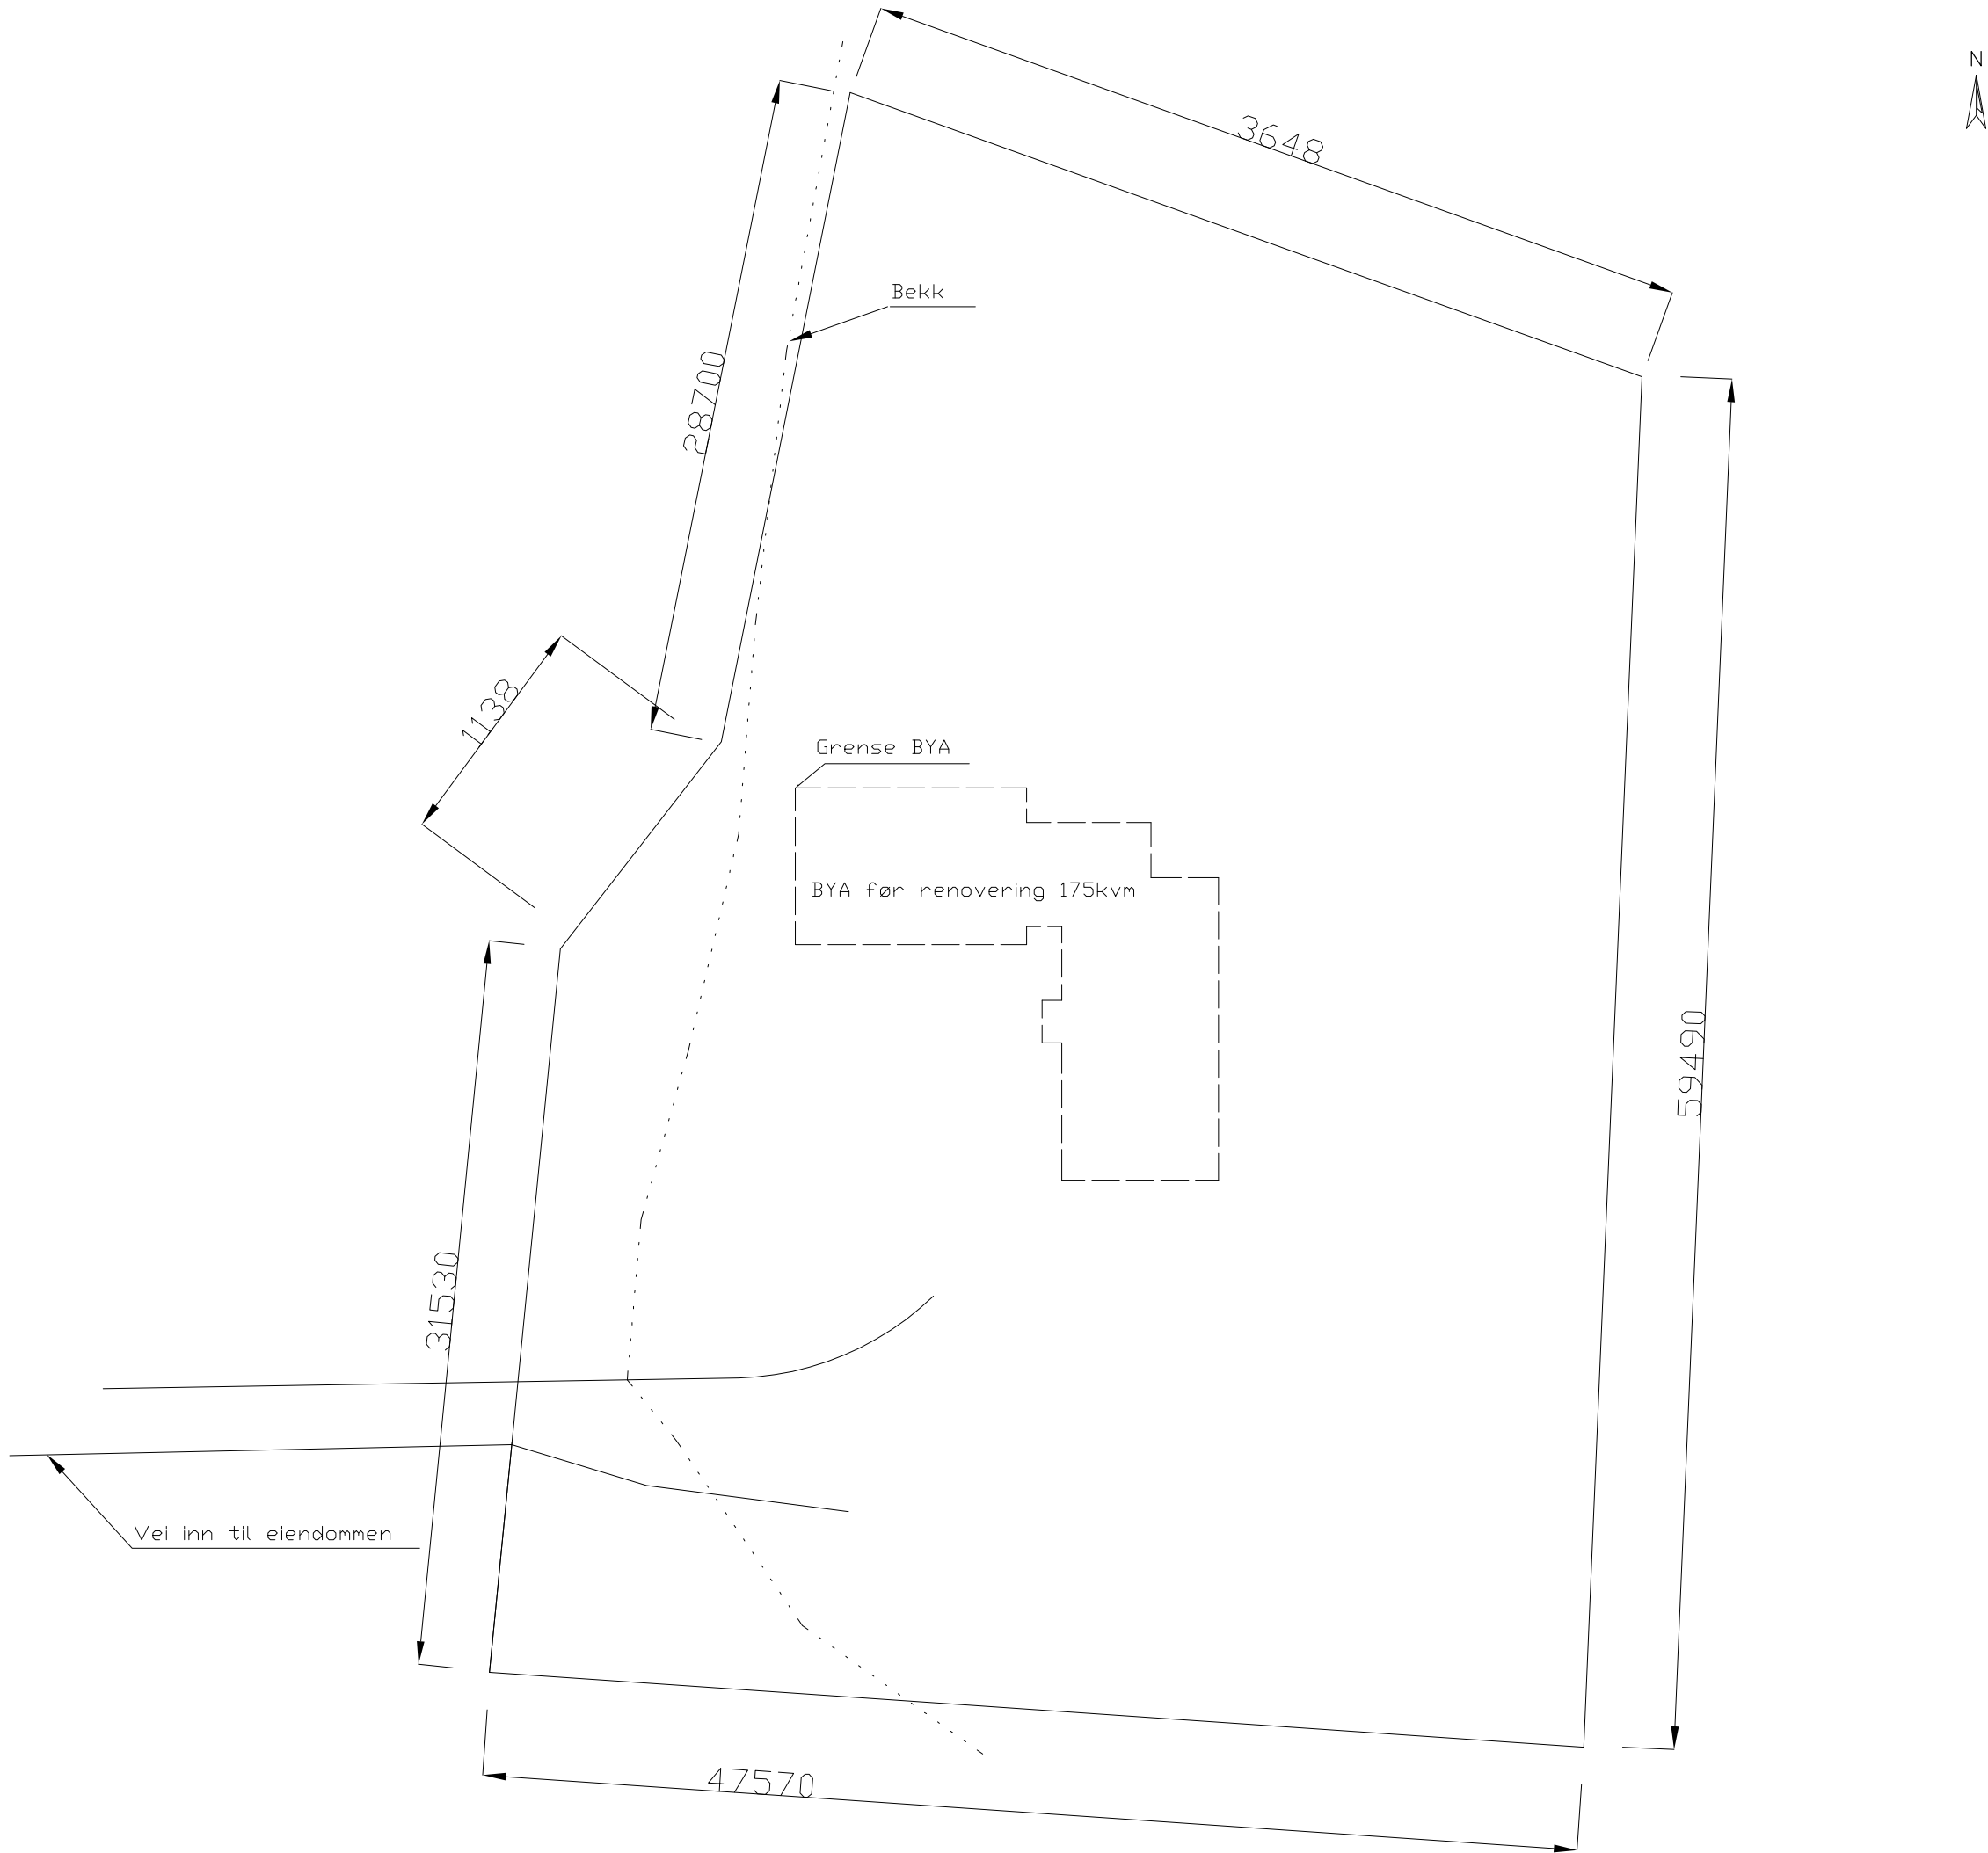


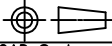

- Tilleggsinformasjon:
- Tomt stukket 2018
 - Areal tomt: 2739 kvm.
 - BYA bolig: 175kvm
 - Total %BYA: 6,3%

Restaurering/ansvarlig søker: Byggmester Tore Johansen AS			
Dato: 23.09.20	Designer: Per Rudolfsen	Kontrollert: Tore Johansen	
Kunde/tiltakshaver: Petersen/Rudolfsen			CAD System ACAD
Omfang: Renovering Rørviklia 27 (gnr 4. Bnr 45) 7105 Stadsbygd			Format: A3
Tittel: Bebygd areal (BYA) før renovering – dagens løsning			Skallering: 1:300
			Dokument: 1A-001
			Revisjon: 01