
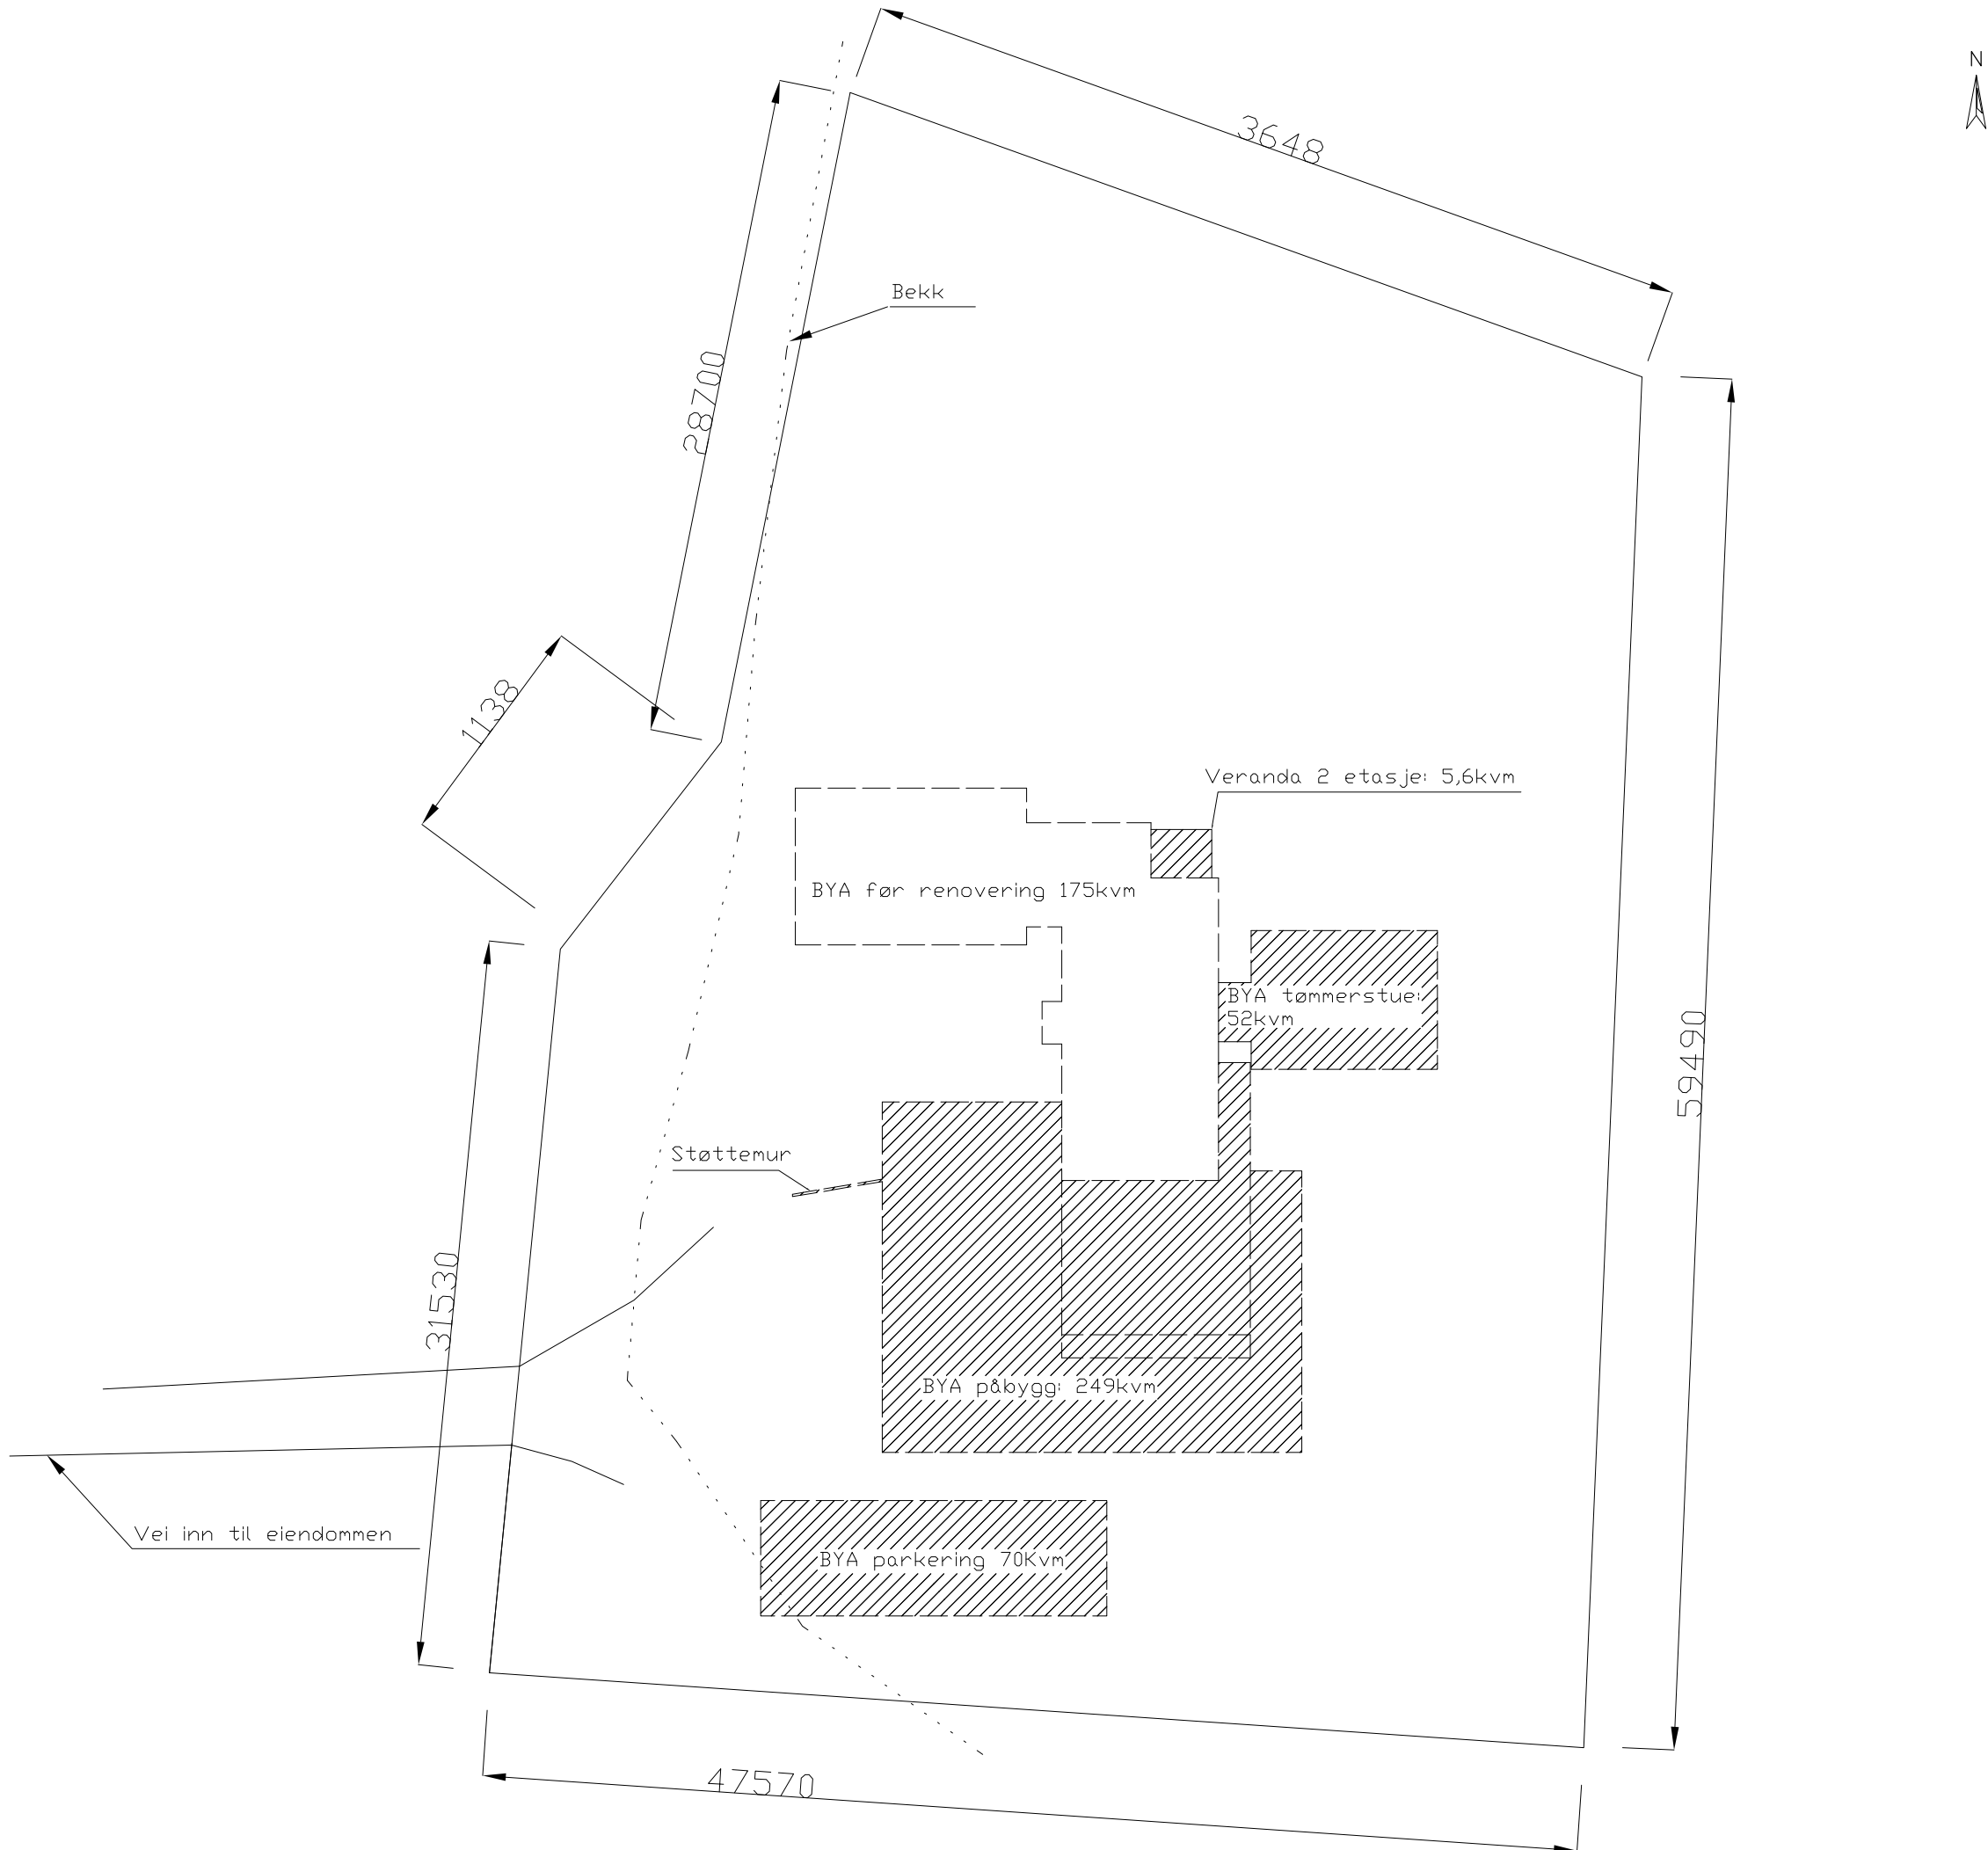


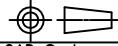

 Berørt areal etter renovering

Tilleggsinformasjon:			
- Tomt stukket 2018 - Areal tomt: 2739kvm. - BYA eksisterende bygg: 175kvm - BYA påbygg inkl ny garasje/kjeller og tømmerstue: 307kvm - BYA ny parkeringsplass: 75kvm - BYA totalt: 175+307+75=557kvm - Total %BYA: 20,3%			
Restaurering/ansvarlig søker: Byggmester Tore Johansen AS			
Dato: 23.09.20	Designert: Per Rudolfsen	Kontrollert: Tore Johansen	
Kunde/tiltakshaver: Petersen/Rudolfsen			CAD System ACAD
Omfang: Restaurering Rørviklia 27 (gnr 4. Bnr 45) 7105 Stadsbygd			Format: A3 Skallering: 1:300
Tittel: Bebygd areal (BYA) Etter renovering			Dokument: 1A-002 Revisjon: 01