


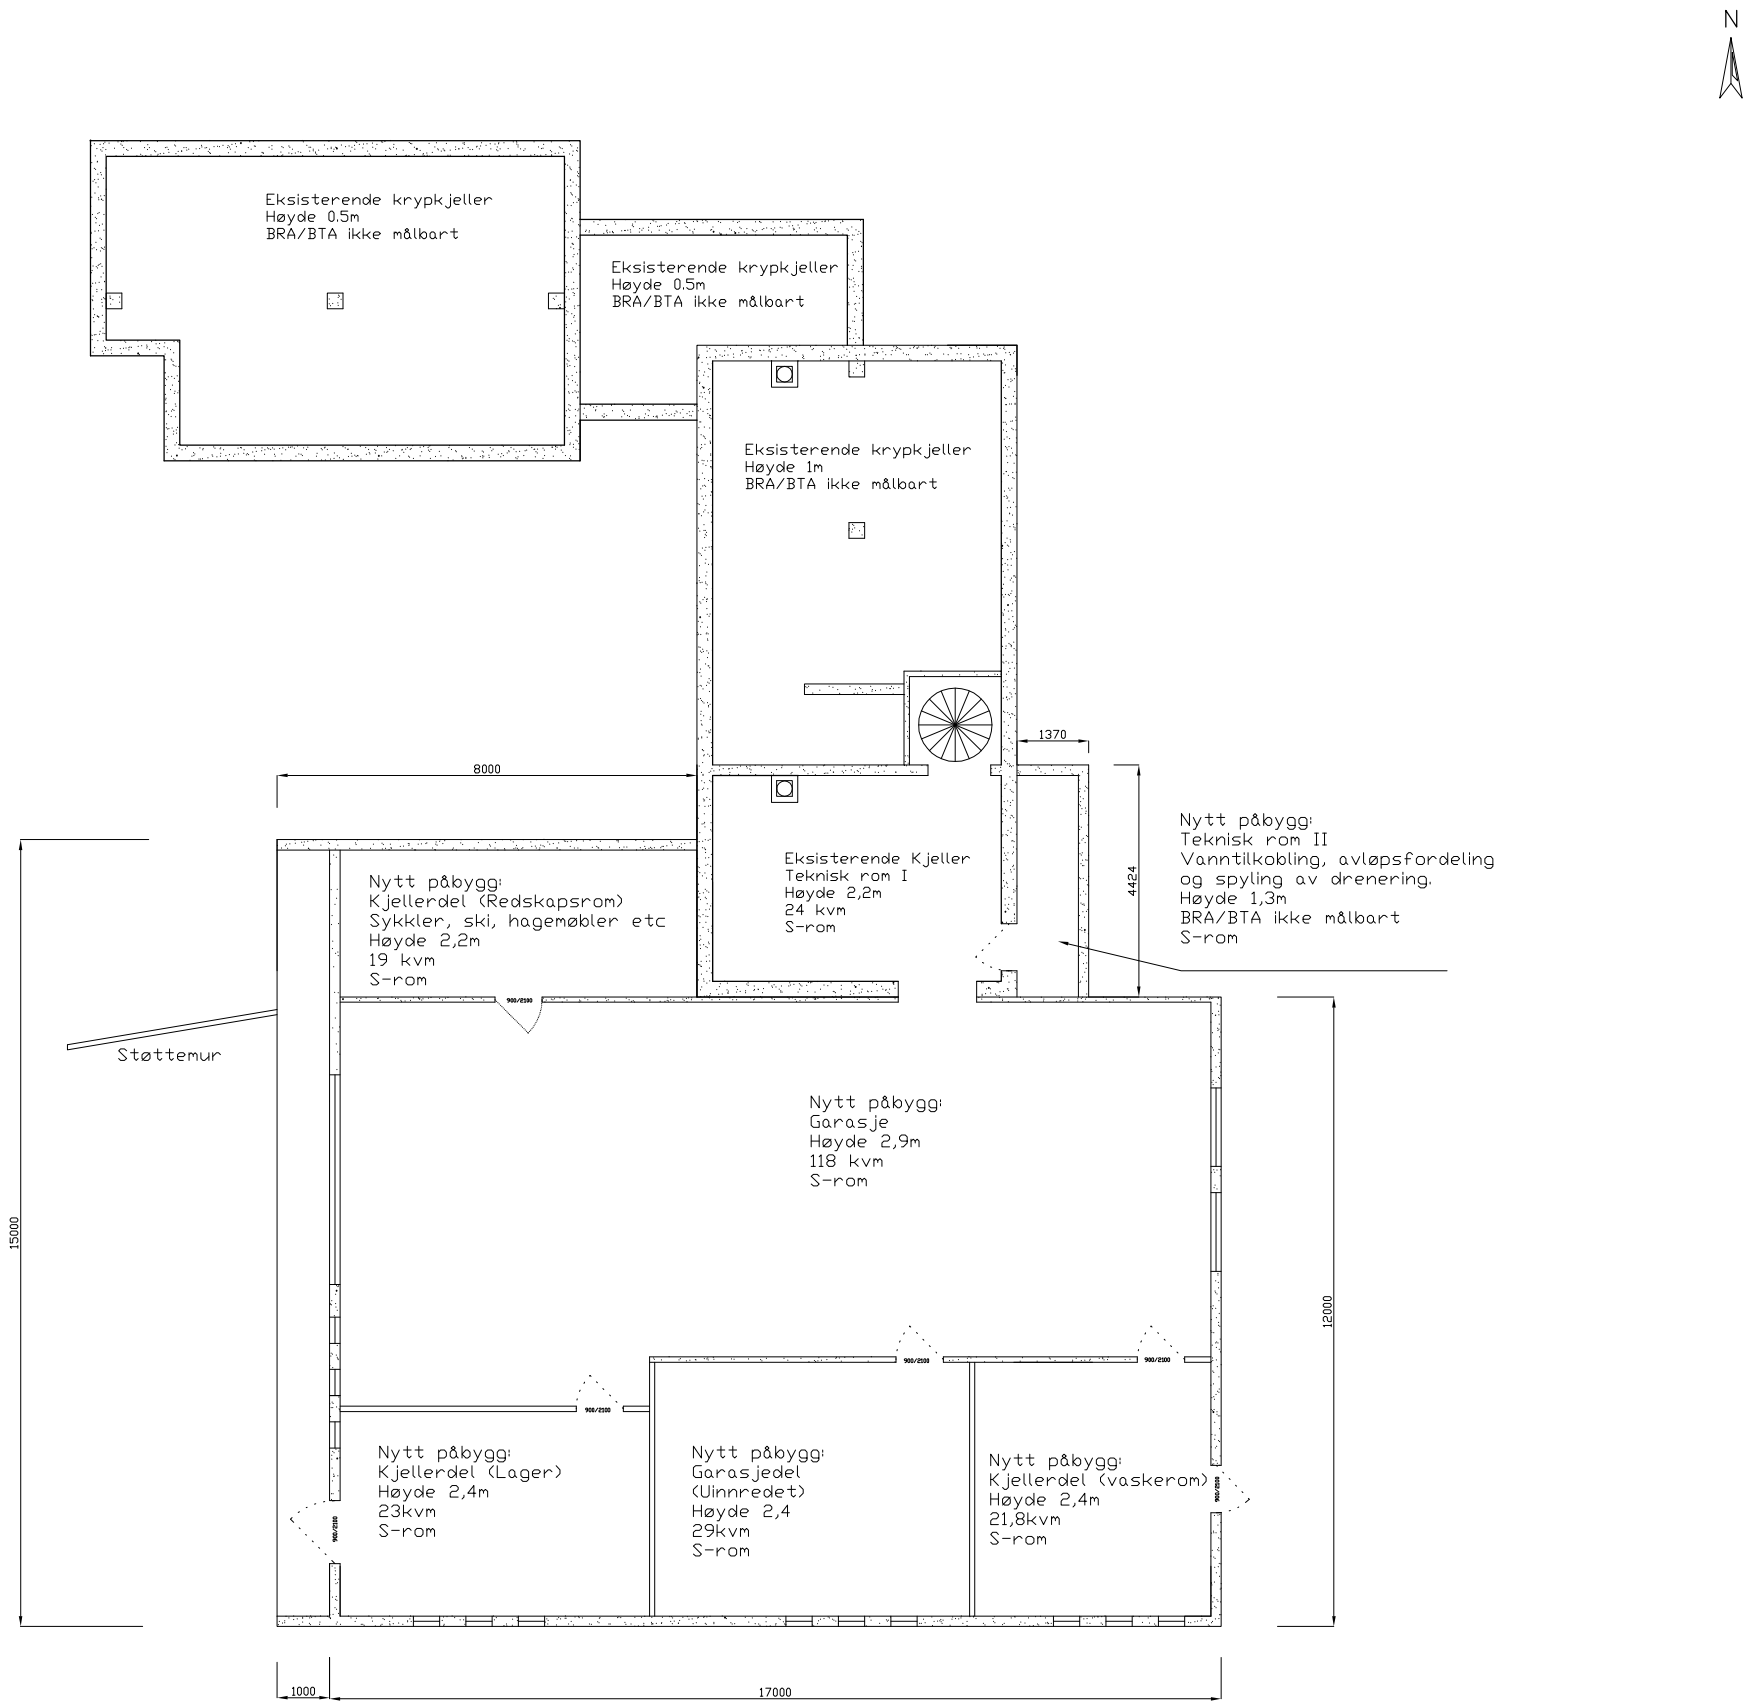

Tilleggsinformasjon:			
Arealer i eksisterende kjeller: – BTA: 27,0kvm – BRA: 21,6kvm			
Arealer kjeller og garasje påbygg: – BTA: 225,0kvm – BRA: 214,0kvm			
Arealer eksisterende og påbygg totalt: – BTA: 27+225,0=265,4kvm – BRA: 21,6+214,0=235,6kvm			
Restaurering/ansvarlig søker: Byggmester Tore Johansen AS			
Dato: 23.09.20	Designert: Per Rudolfsen	Kontrollert Tore Johansen	
Kunde/tiltakshaver: Petersen/Rudolfsen			CAD System ACAD
Omfang: Restaurering Rørviklia 27 (Gnr 4. Bnr 45) 7105 Stadsbygd			Format: A3 Skallering: 1:150
Tittel: Plantegning: Arealomfang på kjeller og garasje etter renovering			Dokument: 1A-004 Revisjon: 01