



1 etasje

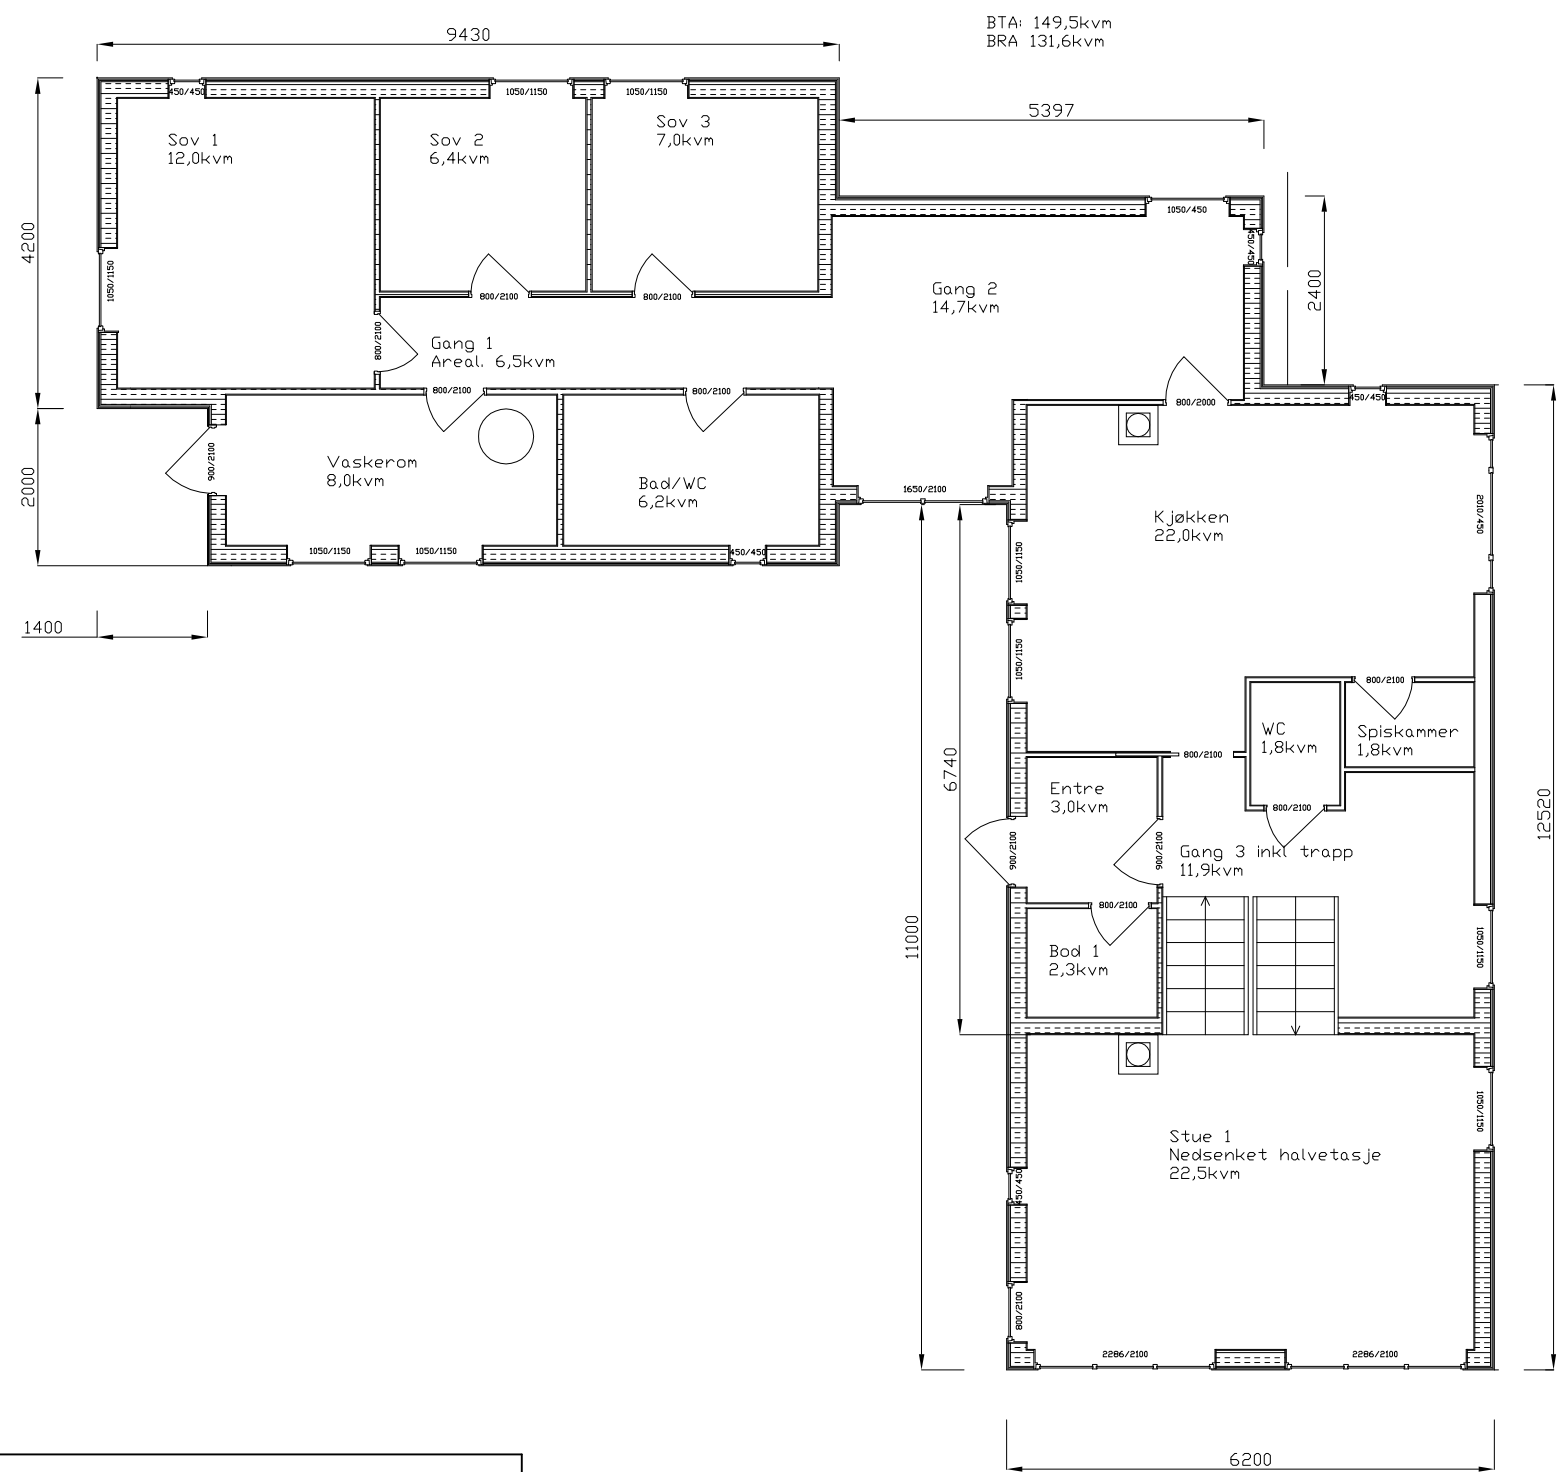

2 etasje

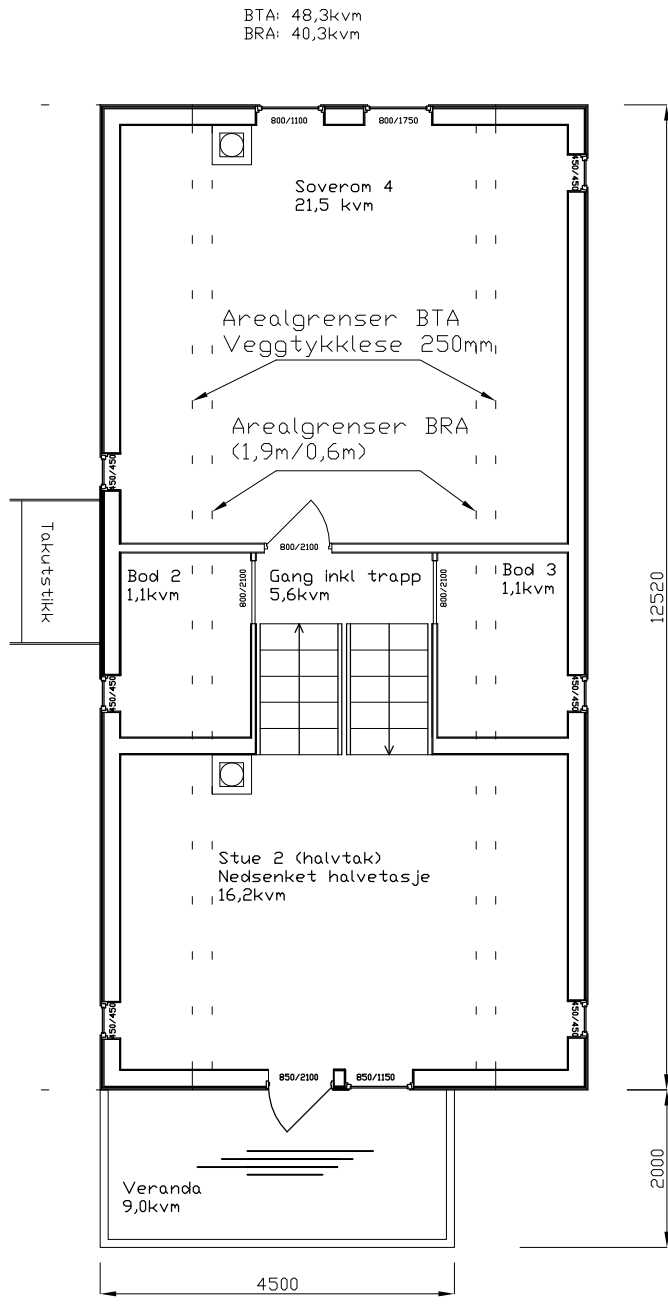

Tilleggsinformasjon:			
Arealer hovedbolig (eksisterende) fra 1987			
- BTA: 197,8kvm			
- BRA: 172,4kvm			
Restaurering/ansvarlig søker:			
Byggmester Tore Johansen AS			
Dato:	Designer:	Kontrollert	
23.09.20	Per Rudolfsen	Tore Johansen	
Kunde/tiltakshaver:			CAD System
Petersen/Rudolfsen			ACAD
Omfang:			Format:
Restaurering			A3
Rørviklia 27 (Gnr 4. Bnr 45)			Skallering:
7105 Stadsbygd			1:100
Tittel:			Dokument:
Plantegning:			1A-005
Arealomfang på eksisterende bygg			Revisjon:
fra 1987. Før renovering			01