
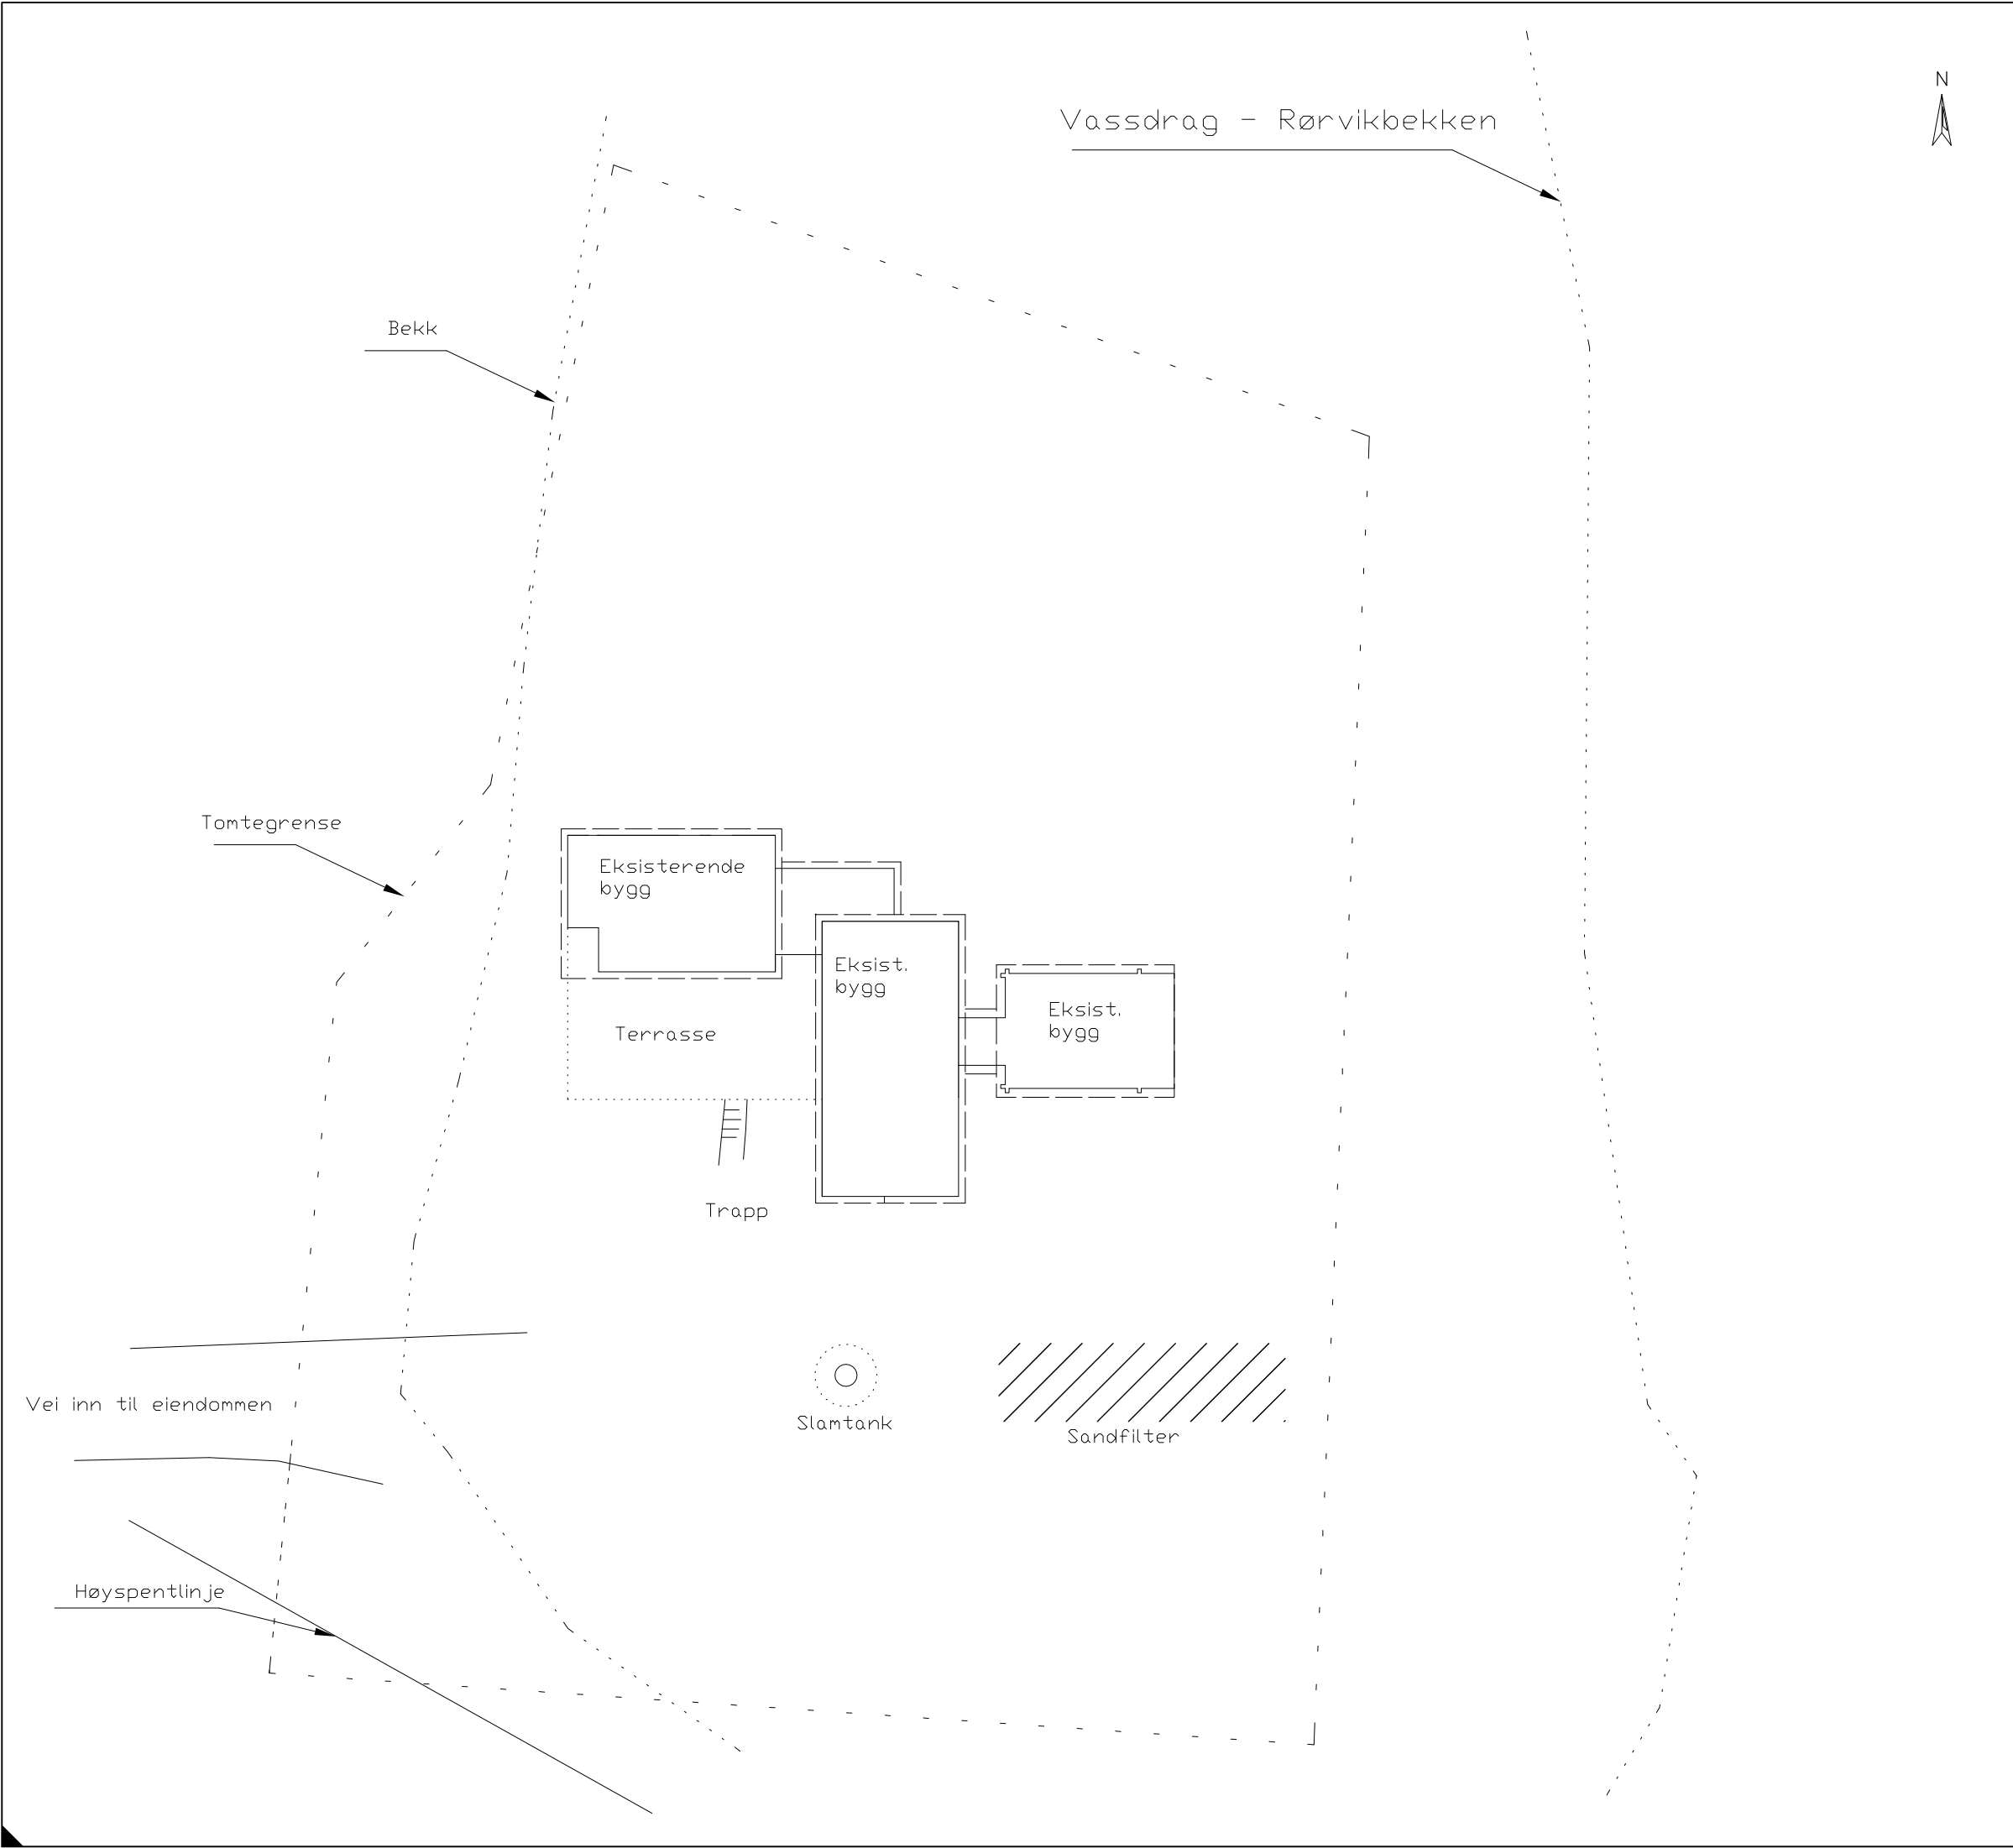


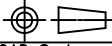

Tilleggsinformasjon:			
Restaurering/ansvarlig søker: Byggmester Tore Johansen AS			
Dato: 24.09.20	Designer: Per Rudolfsen	Kontrollert: Tore Johansen	
Kunde/tiltakshaver: Petersen/Rudolfsen			CAD System ACAD
Omfang: Restaurering Rørviklia 27 (gnr 4. Bnr 45) 7105 Stadsbygd			Format: A3 Skallering: 1:300
Tittel: Situasjonsplan Før renovering			Dokument: 1A-007 Revisjon: 01