
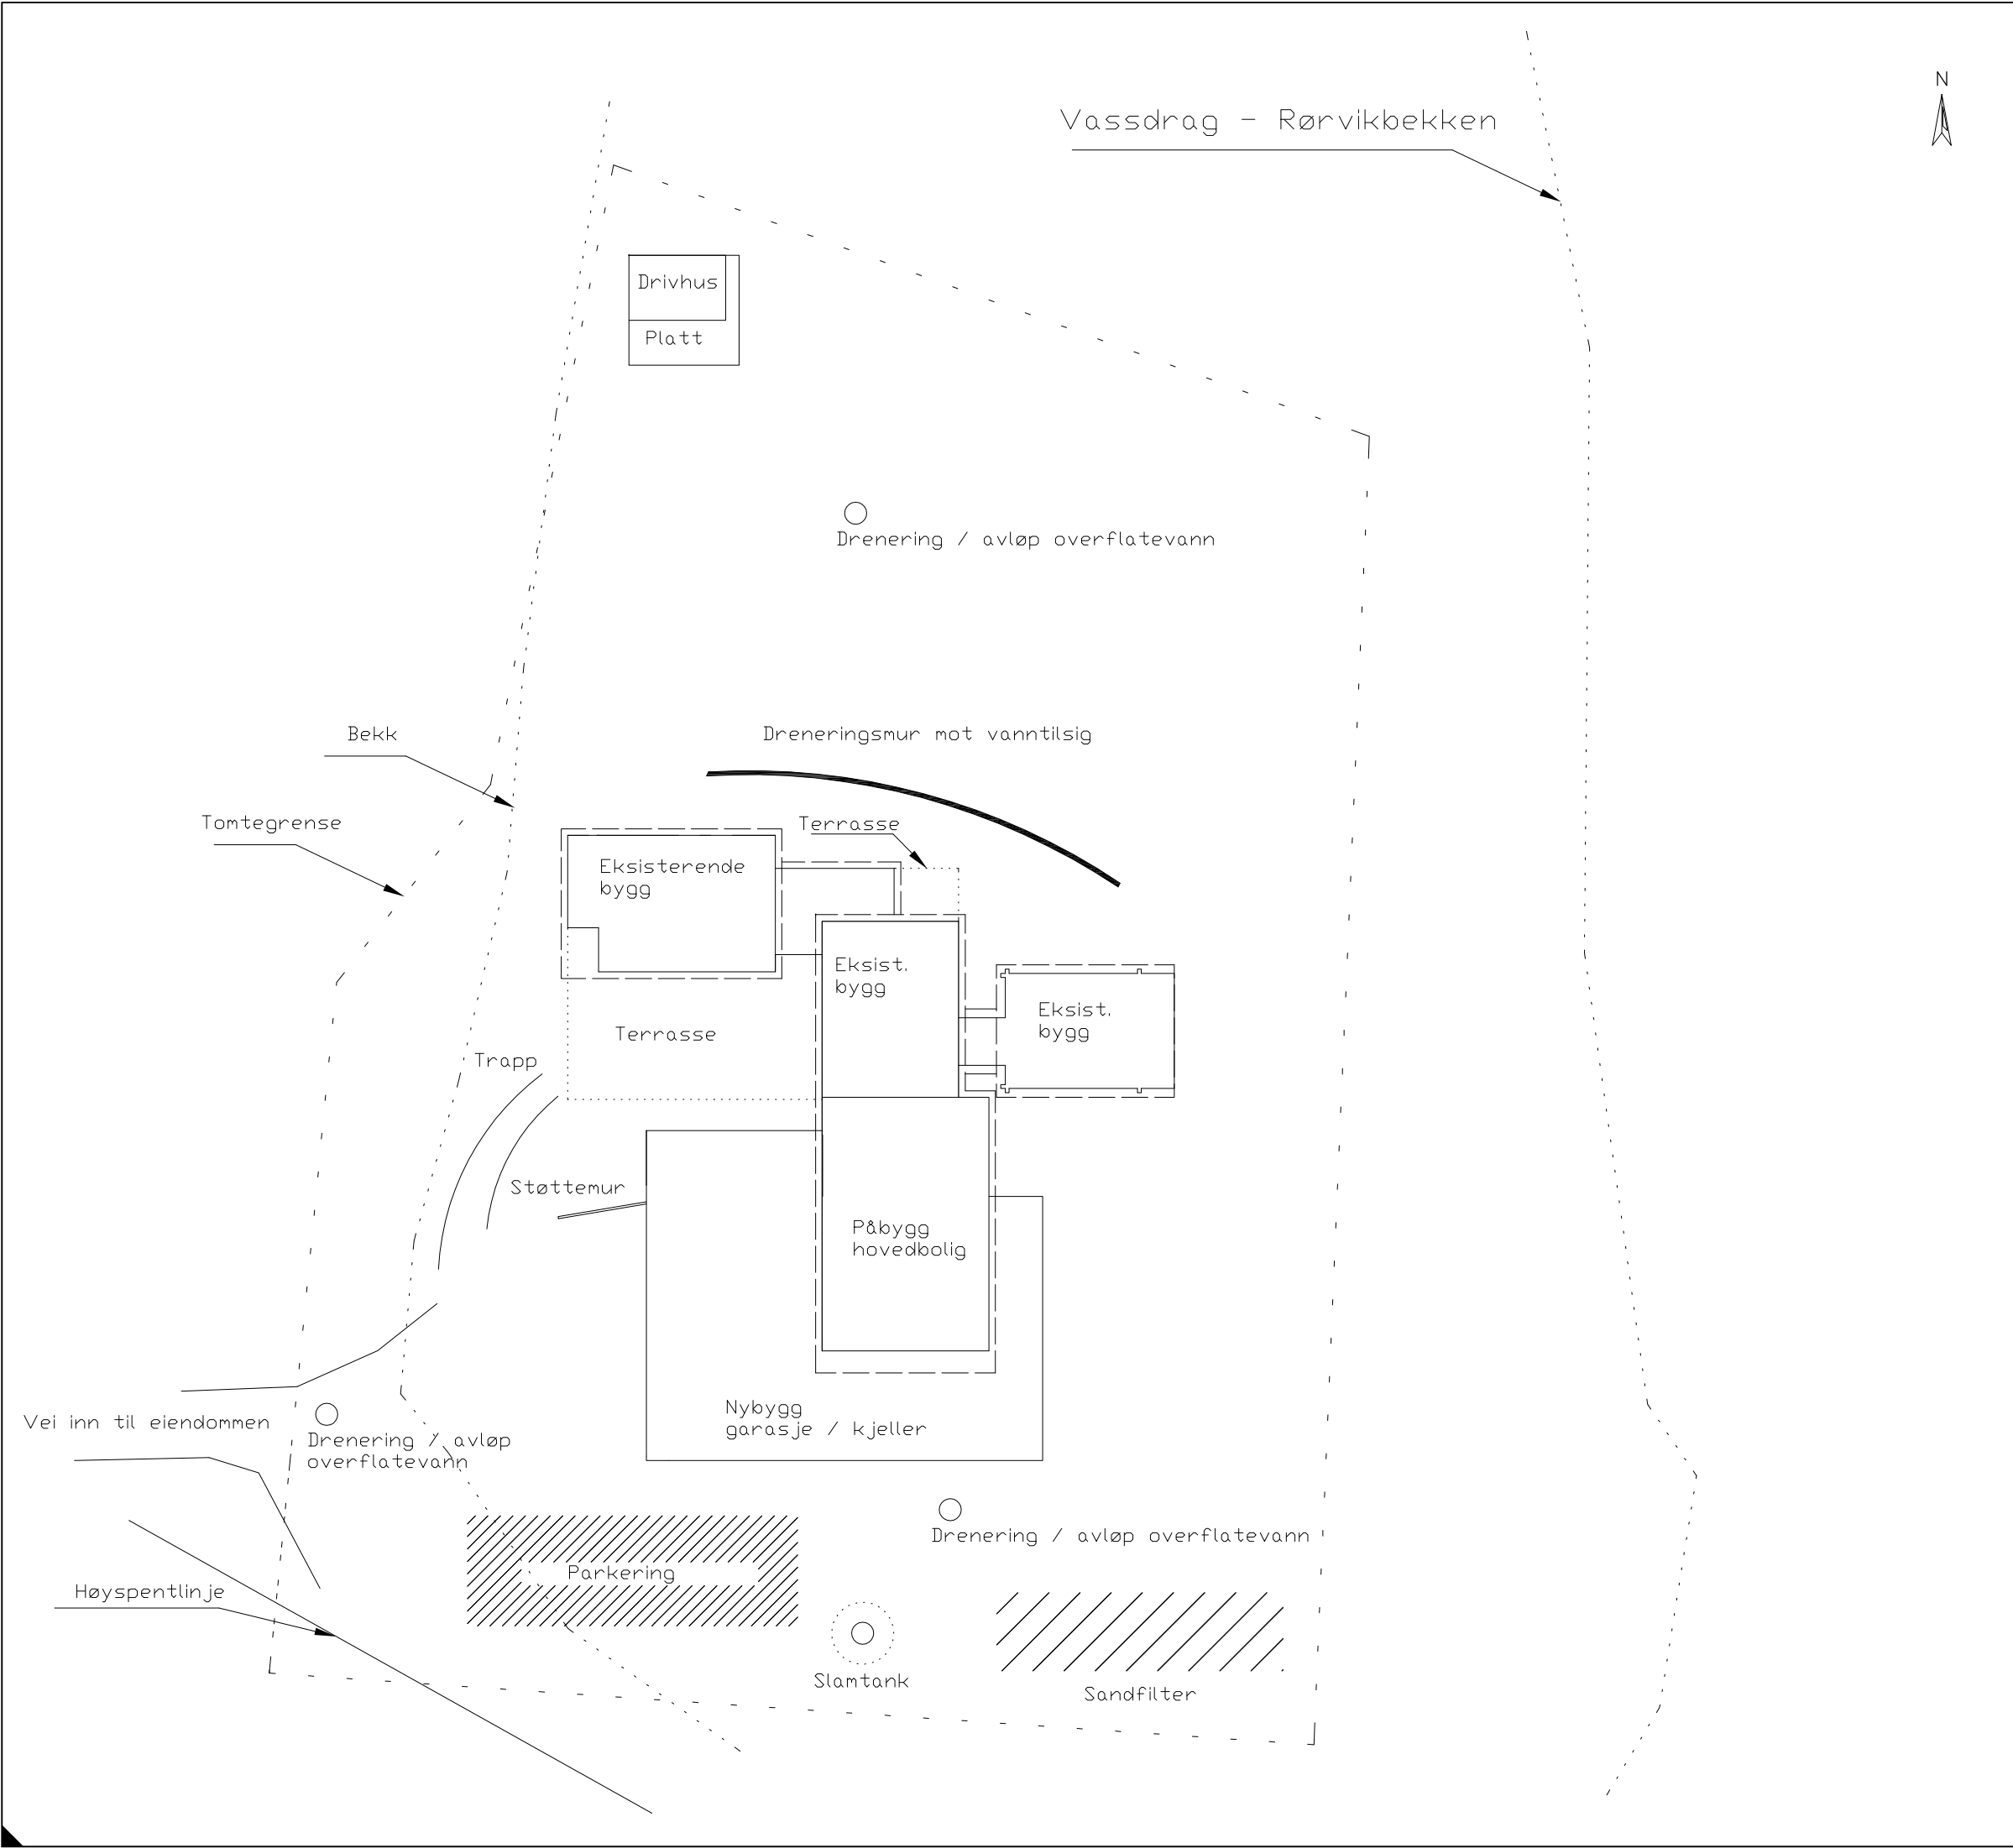


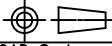

|                                                                           |                            |                               |                                                                                       |
|---------------------------------------------------------------------------|----------------------------|-------------------------------|---------------------------------------------------------------------------------------|
| Tilleggsinformasjon:                                                      |                            |                               |                                                                                       |
| Restaurering/ansvarlig søker:<br>Byggmester Tore Johansen AS              |                            |                               |                                                                                       |
| Dato:<br>24.09.20                                                         | Designer:<br>Per Rudolfsen | Kontrollert:<br>Tore Johansen |  |
| Kunde/tiltakshaver:<br>Petersen/Rudolfsen                                 |                            |                               | CAD System<br>ACAD                                                                    |
| Omfang:<br>Restaurering<br>Rørviklia 27 (gnr 4. Bnr 45)<br>7105 Stadsbygd |                            |                               | Format:<br>A3<br>Skallering:<br>1:300                                                 |
| Tittel:<br>Situasjonsplan – del 1<br>Etter renovering                     |                            |                               | Dokument:<br>1A-008A<br>Revisjon:<br>01                                               |