




Riveomfang
Pipe består

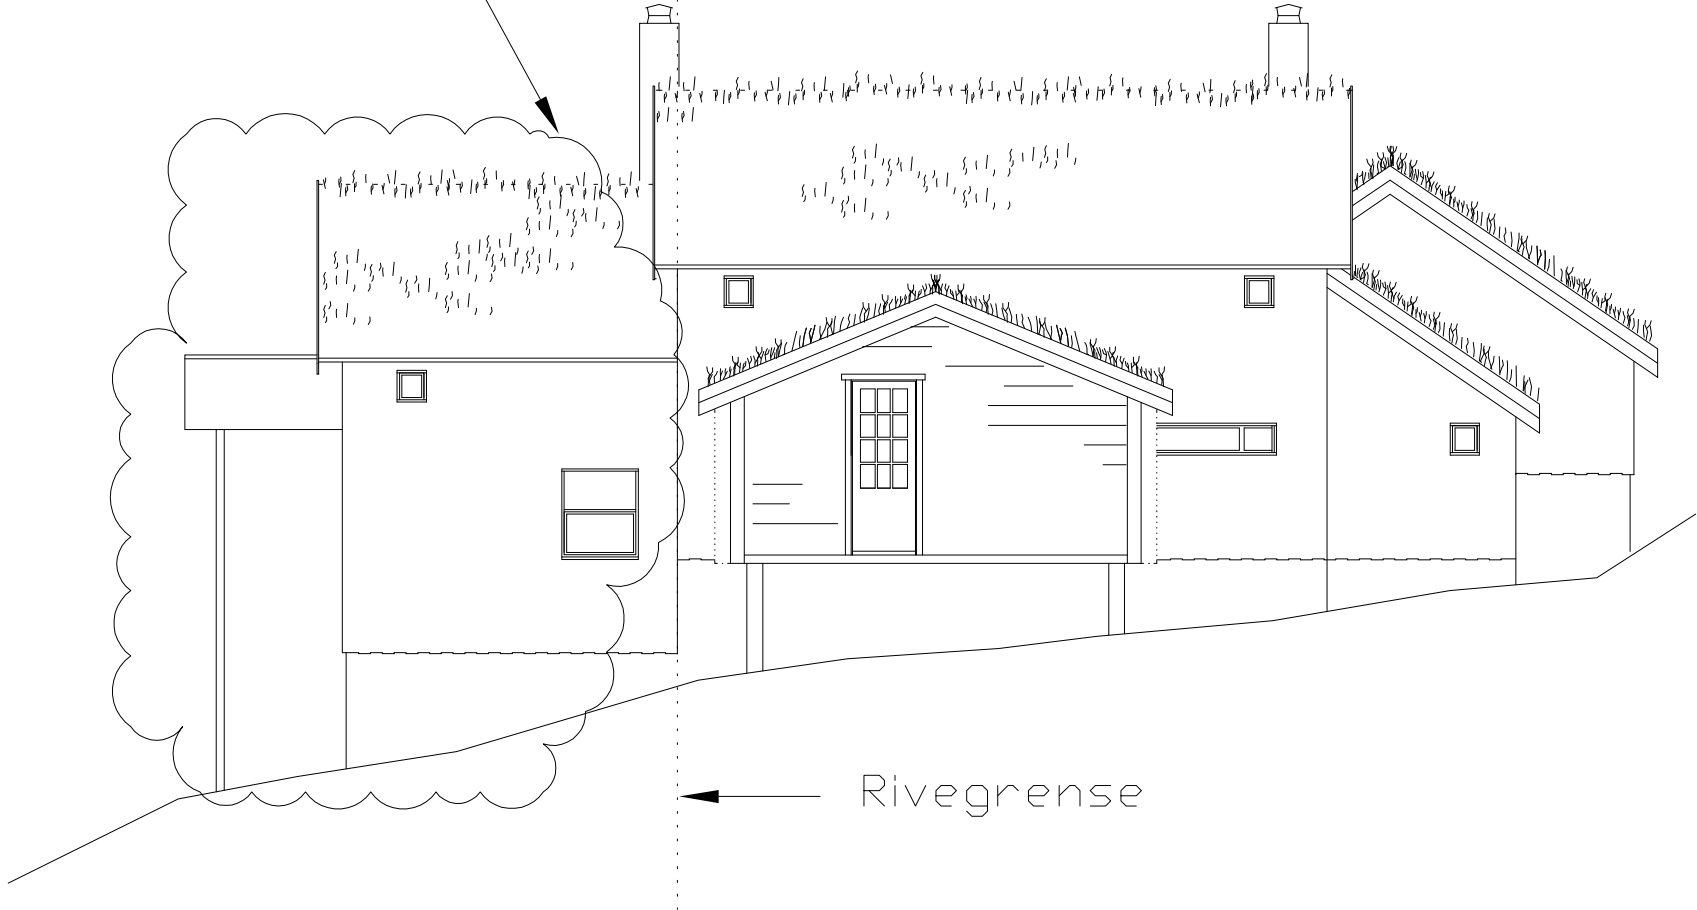

Riveomfang
Pipe består

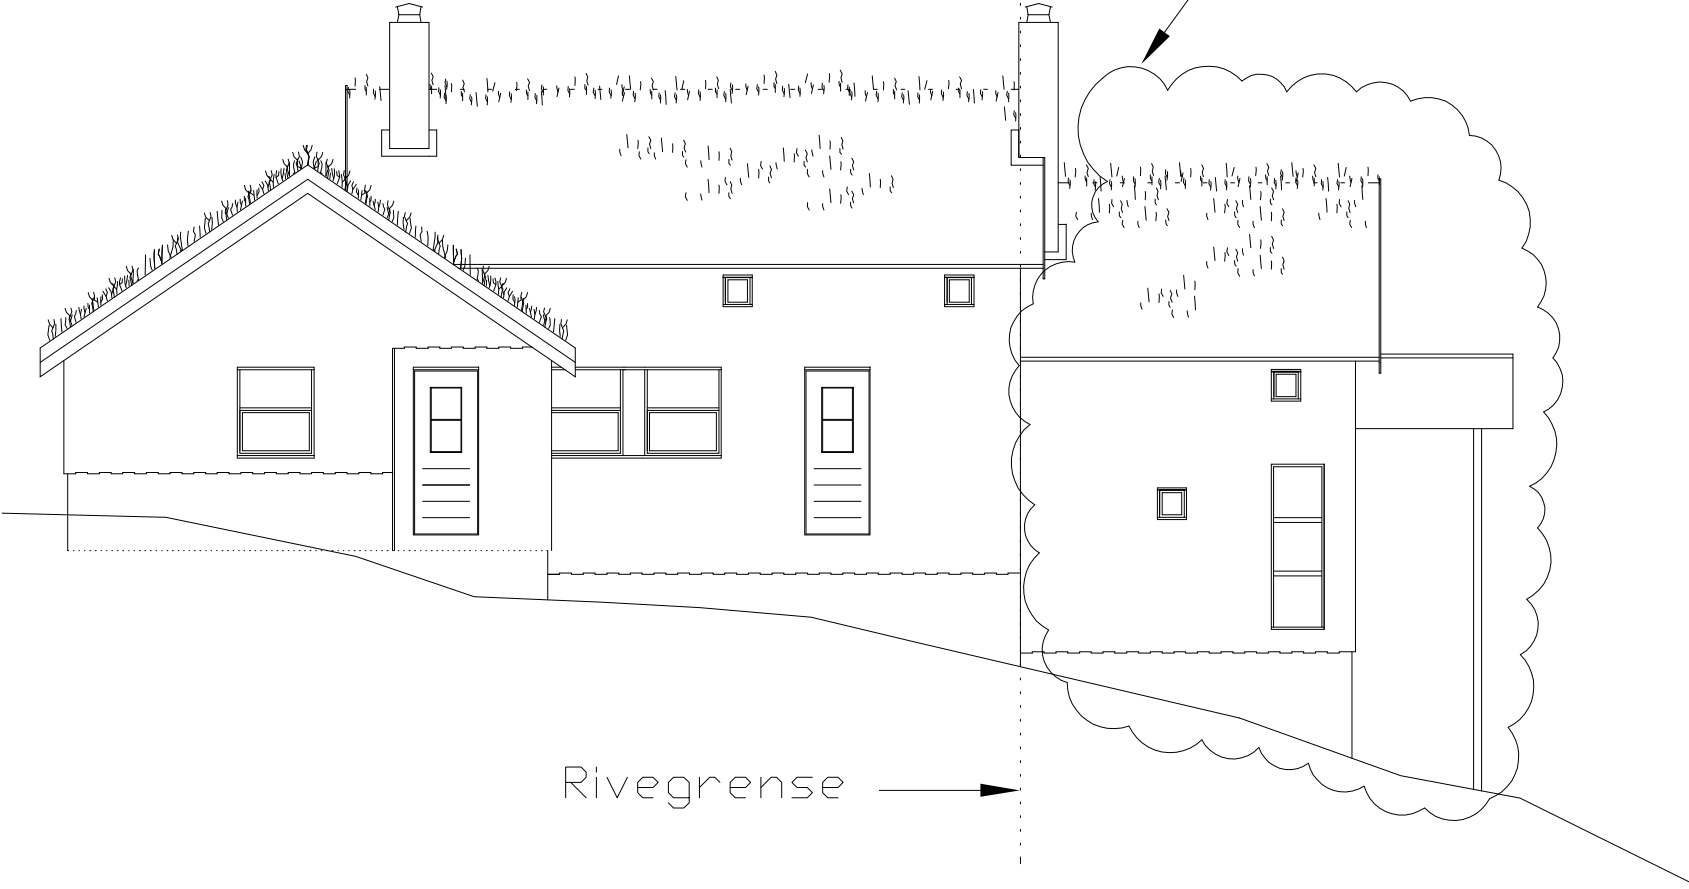

N

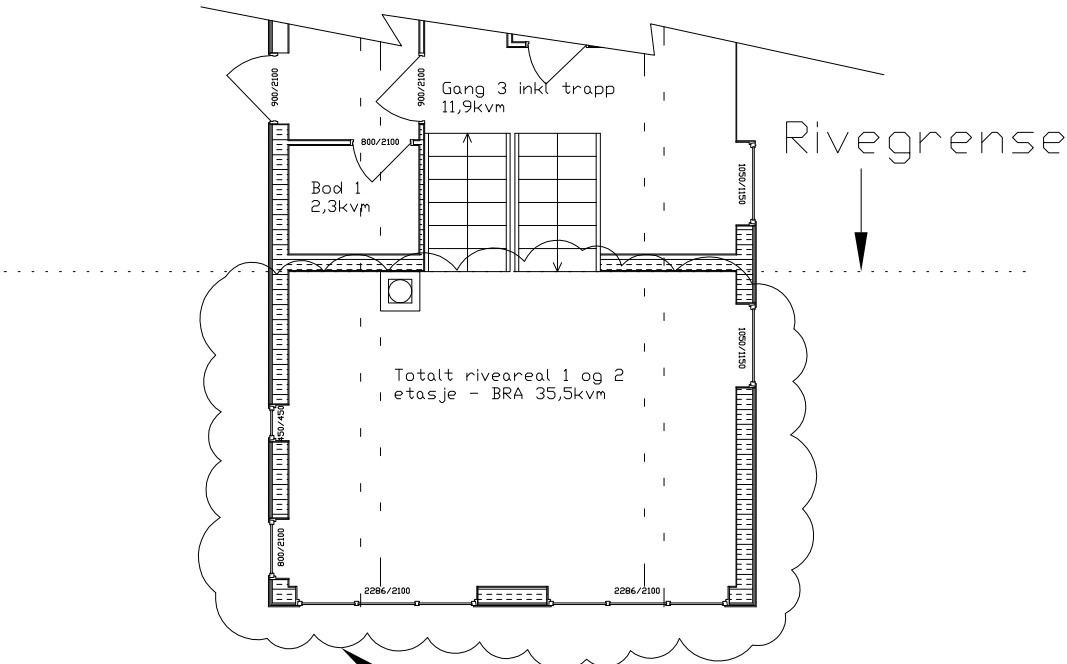

Riveomfang

Tilleggsinformasjon:

Sydlig del av hus rives – 1 og 2 etasje.
Kjeller/grunnmur/pipe skal bestå


Restaurering/ansvarlig søker:
Byggmester Tore Johansen AS

Dato: 24.09.20 Designer: Per Rudolfsen Kontrollert: Tore Johansen

Kunde/tiltakshaver: Petersen/Rudolfsen

Omfang: Restaurering
Rørviklia 27 (Gnr 4. Bnr 45)
7105 Stadsbygd

Tittel:
Fasader/Plan:
Rivegrenser eksisterende bygg fra 1987

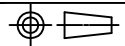 CAD System
ACAD
Format:
A3
Skallering:
1:100
Dokument:
1A-009
Revisjon: 01