

		SITUASJONSKART					Målestokk 1:1000		
INDRE FOSEN KOMMUNE		Dato: 29/9-2020 Sign:		Etendom:		Gnr: 11	Bnr: 10	Fnr:	Snr:
Hj.haver/Fester:		Adresse:							



Det tas forbehold om at det kan forekomme feil på kartet. bl.a. gjelder dette eiendomsgrenser, ledninger/kabler, kummer m.m. som i forbindelse med prosjektering/anleggsarbeid må undersøkes nærmere.

Situasjonsplan

1

1 : 1000

No	Revisjon	Dato




DYRENDAHL BYGG

Dyrendahl Bygg AS - 7100 Rissa
Telefon: 91539530 - 91513089
E-post:

TILTAKSHAVER:	Trond Vårum
BYGGEPLASS:	Vårtunveien 22-24, Statsbygd
G.nr/B.nr	5054- 11 / 10
KOMMUNE:	Indre Fosen

TEGN. INNHOLD:	Situasjonsplan	Revisjon pr prosjekt:	MAL:
PROSJEKT:	Vårtun Tilbygg driftsbygninger	Rev.020920	1 :
ARKITEKT:	30.09.2020	TEGN:	1000
		PROSJEKT NR:	TEGN.NR:
			A122

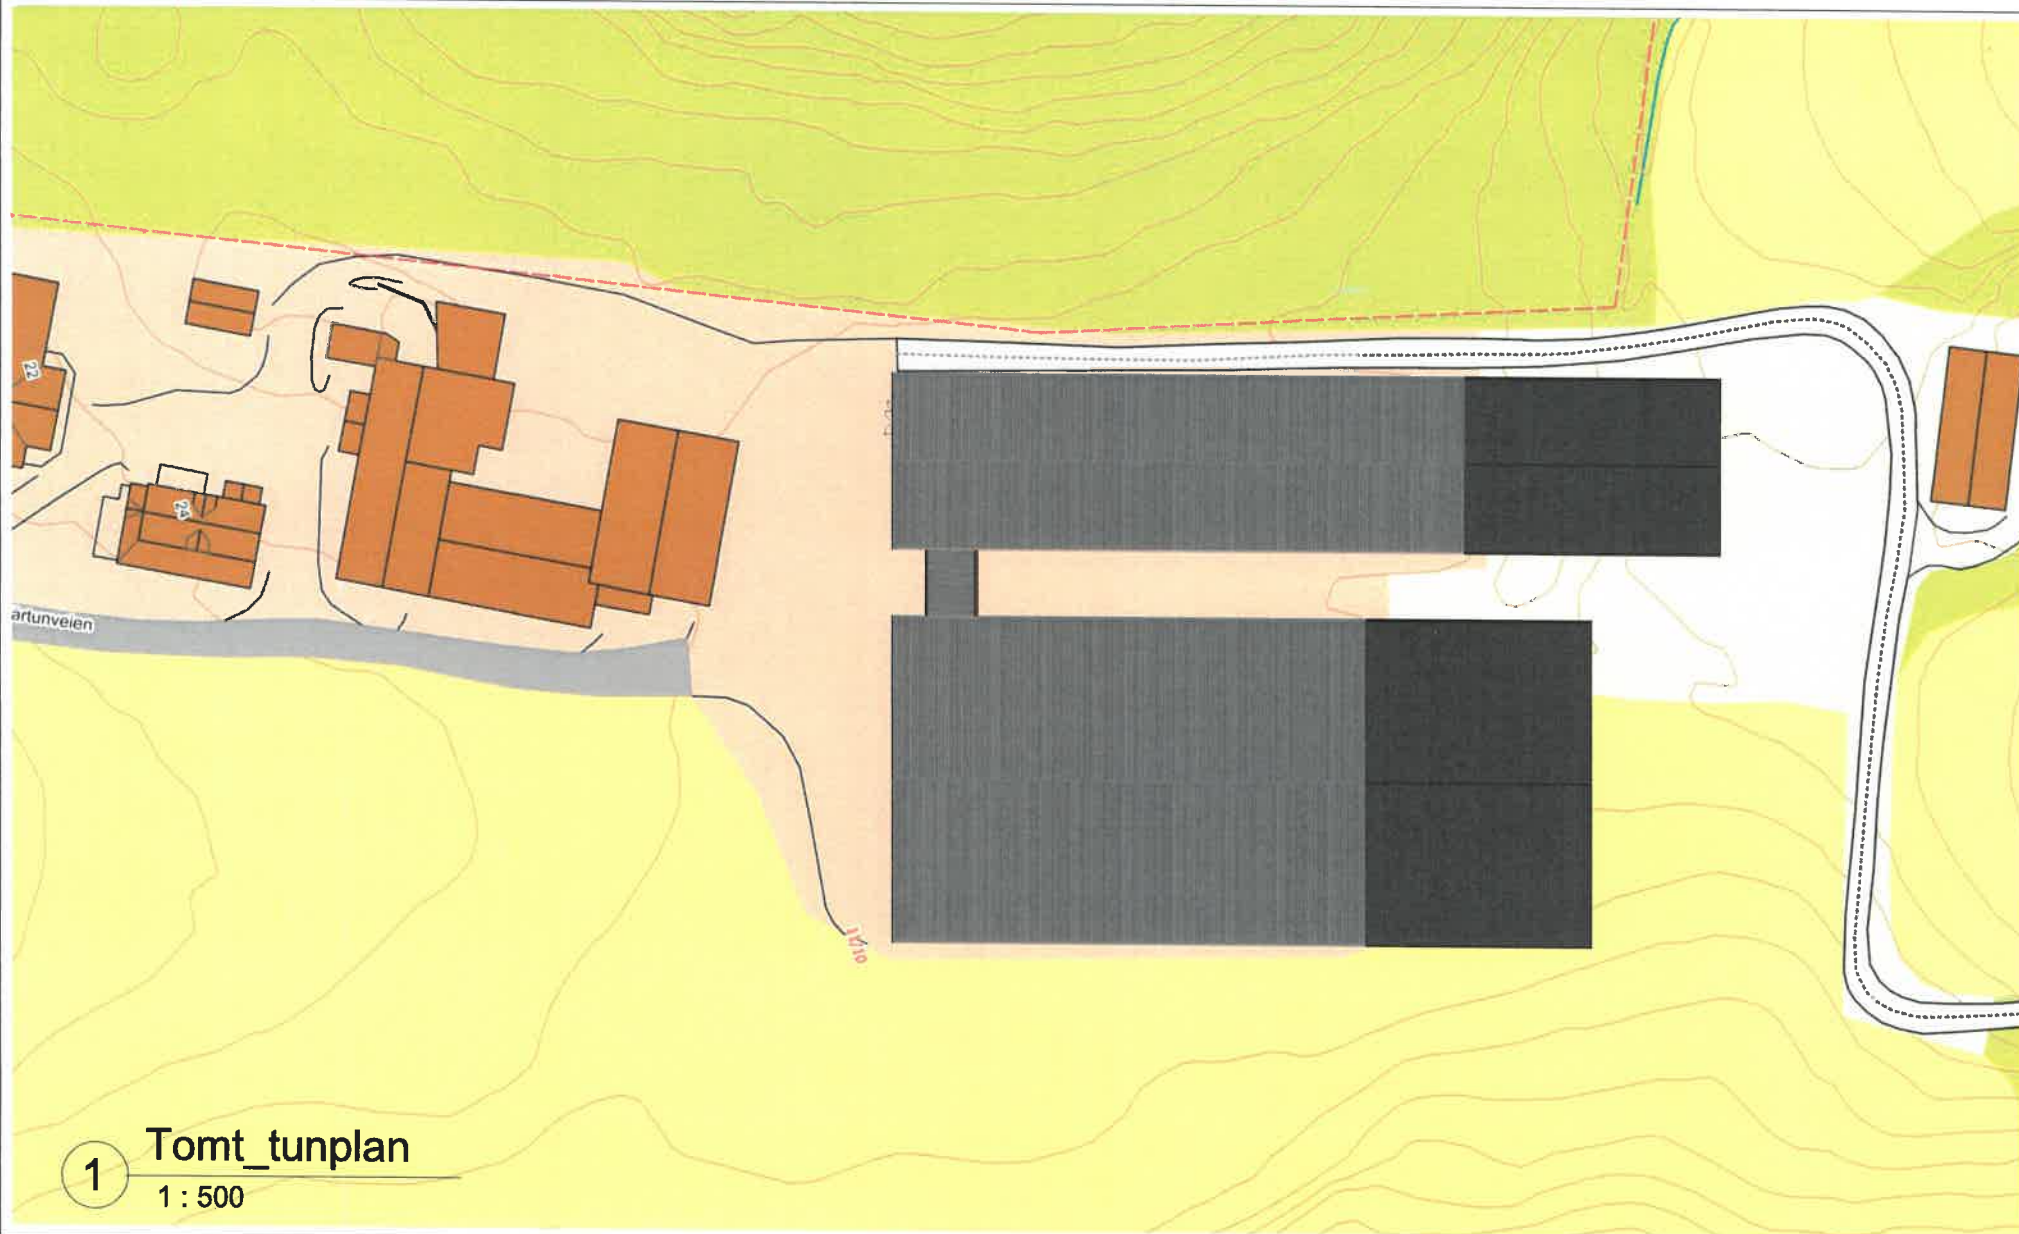

1 Tomt_tunplan
1 : 500

No	Revisjon	Dato
.		



DYRENDAHL BYGG

Dyrendahl Bygg AS - 7100 Rissa
Telefon: 91539530 - 91813089
E-post:

TILTAKSHAVER:	Trond Vårum
BYGGEPLASS:	Vårtunveien 22-24, Statsbygd
G.nr/b.nr	5054- 11 / 10
KOMMUNE:	Indre Fosen

TEGN. INNHOLD:	Tomteplan	Revisjon pr. prosjekt:	MÅL:
		Rev.020920	1 : 500
PROSJEKT:	Vårtun Tilbygg driftsbygninger		
ARKITEKT:	DATO:	TEGN:	PROSJEKT NR:
	30.09.2020	A.Uthaug	TEGN.NR:
			A121