


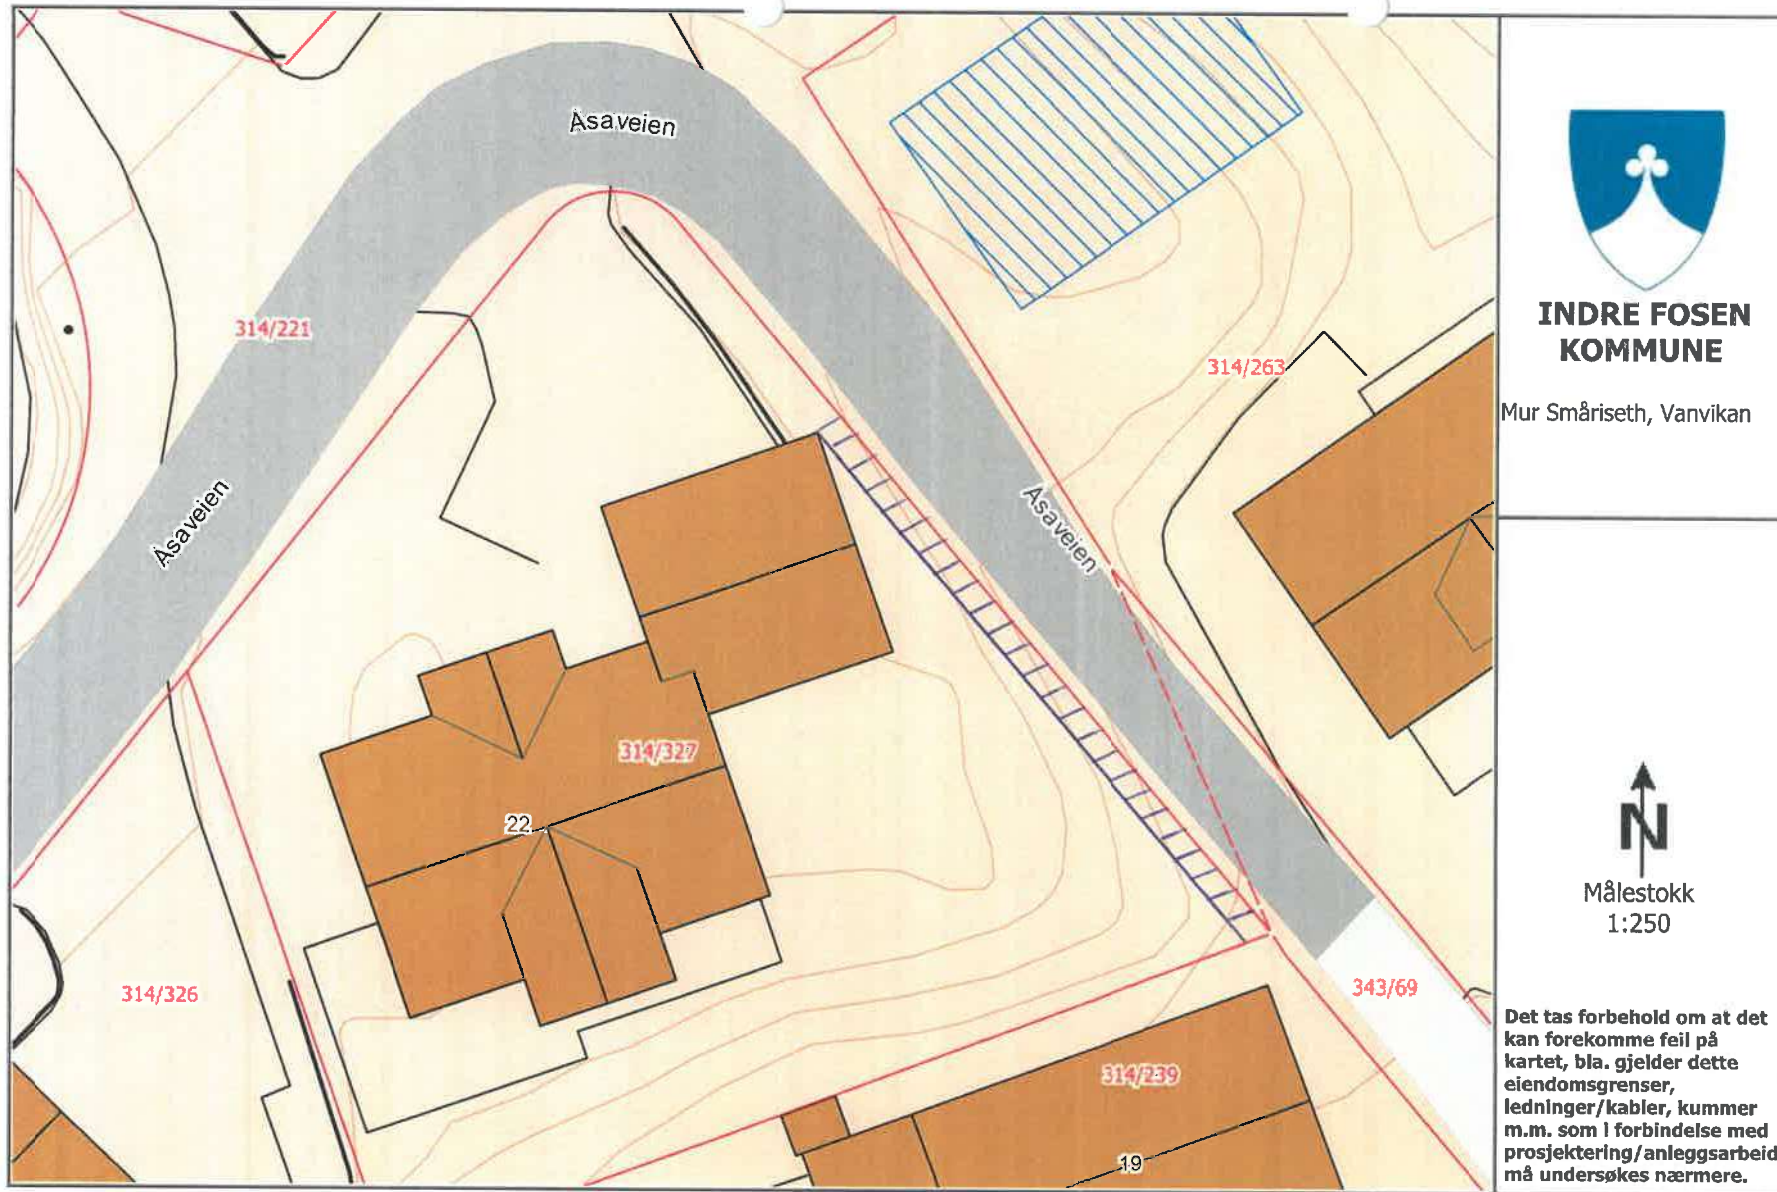

Høyde på mur er skrånende, max 2.0m