
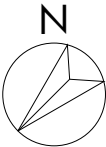


Utskriftsdato: 13-okt.-20, Filnavn: F:\19\19254 Coop Prix - Leksvik\7 Tegninger\19\254 Coop Prix - Leksvik\7.2 Plan\A-200 Plan 1 (Coop Leksvik) v1.4.dwg, Originalformat: ISO FULL BLEED A3 (420.00 X 297.00 MM), Sist lagret: 13-okt.-20

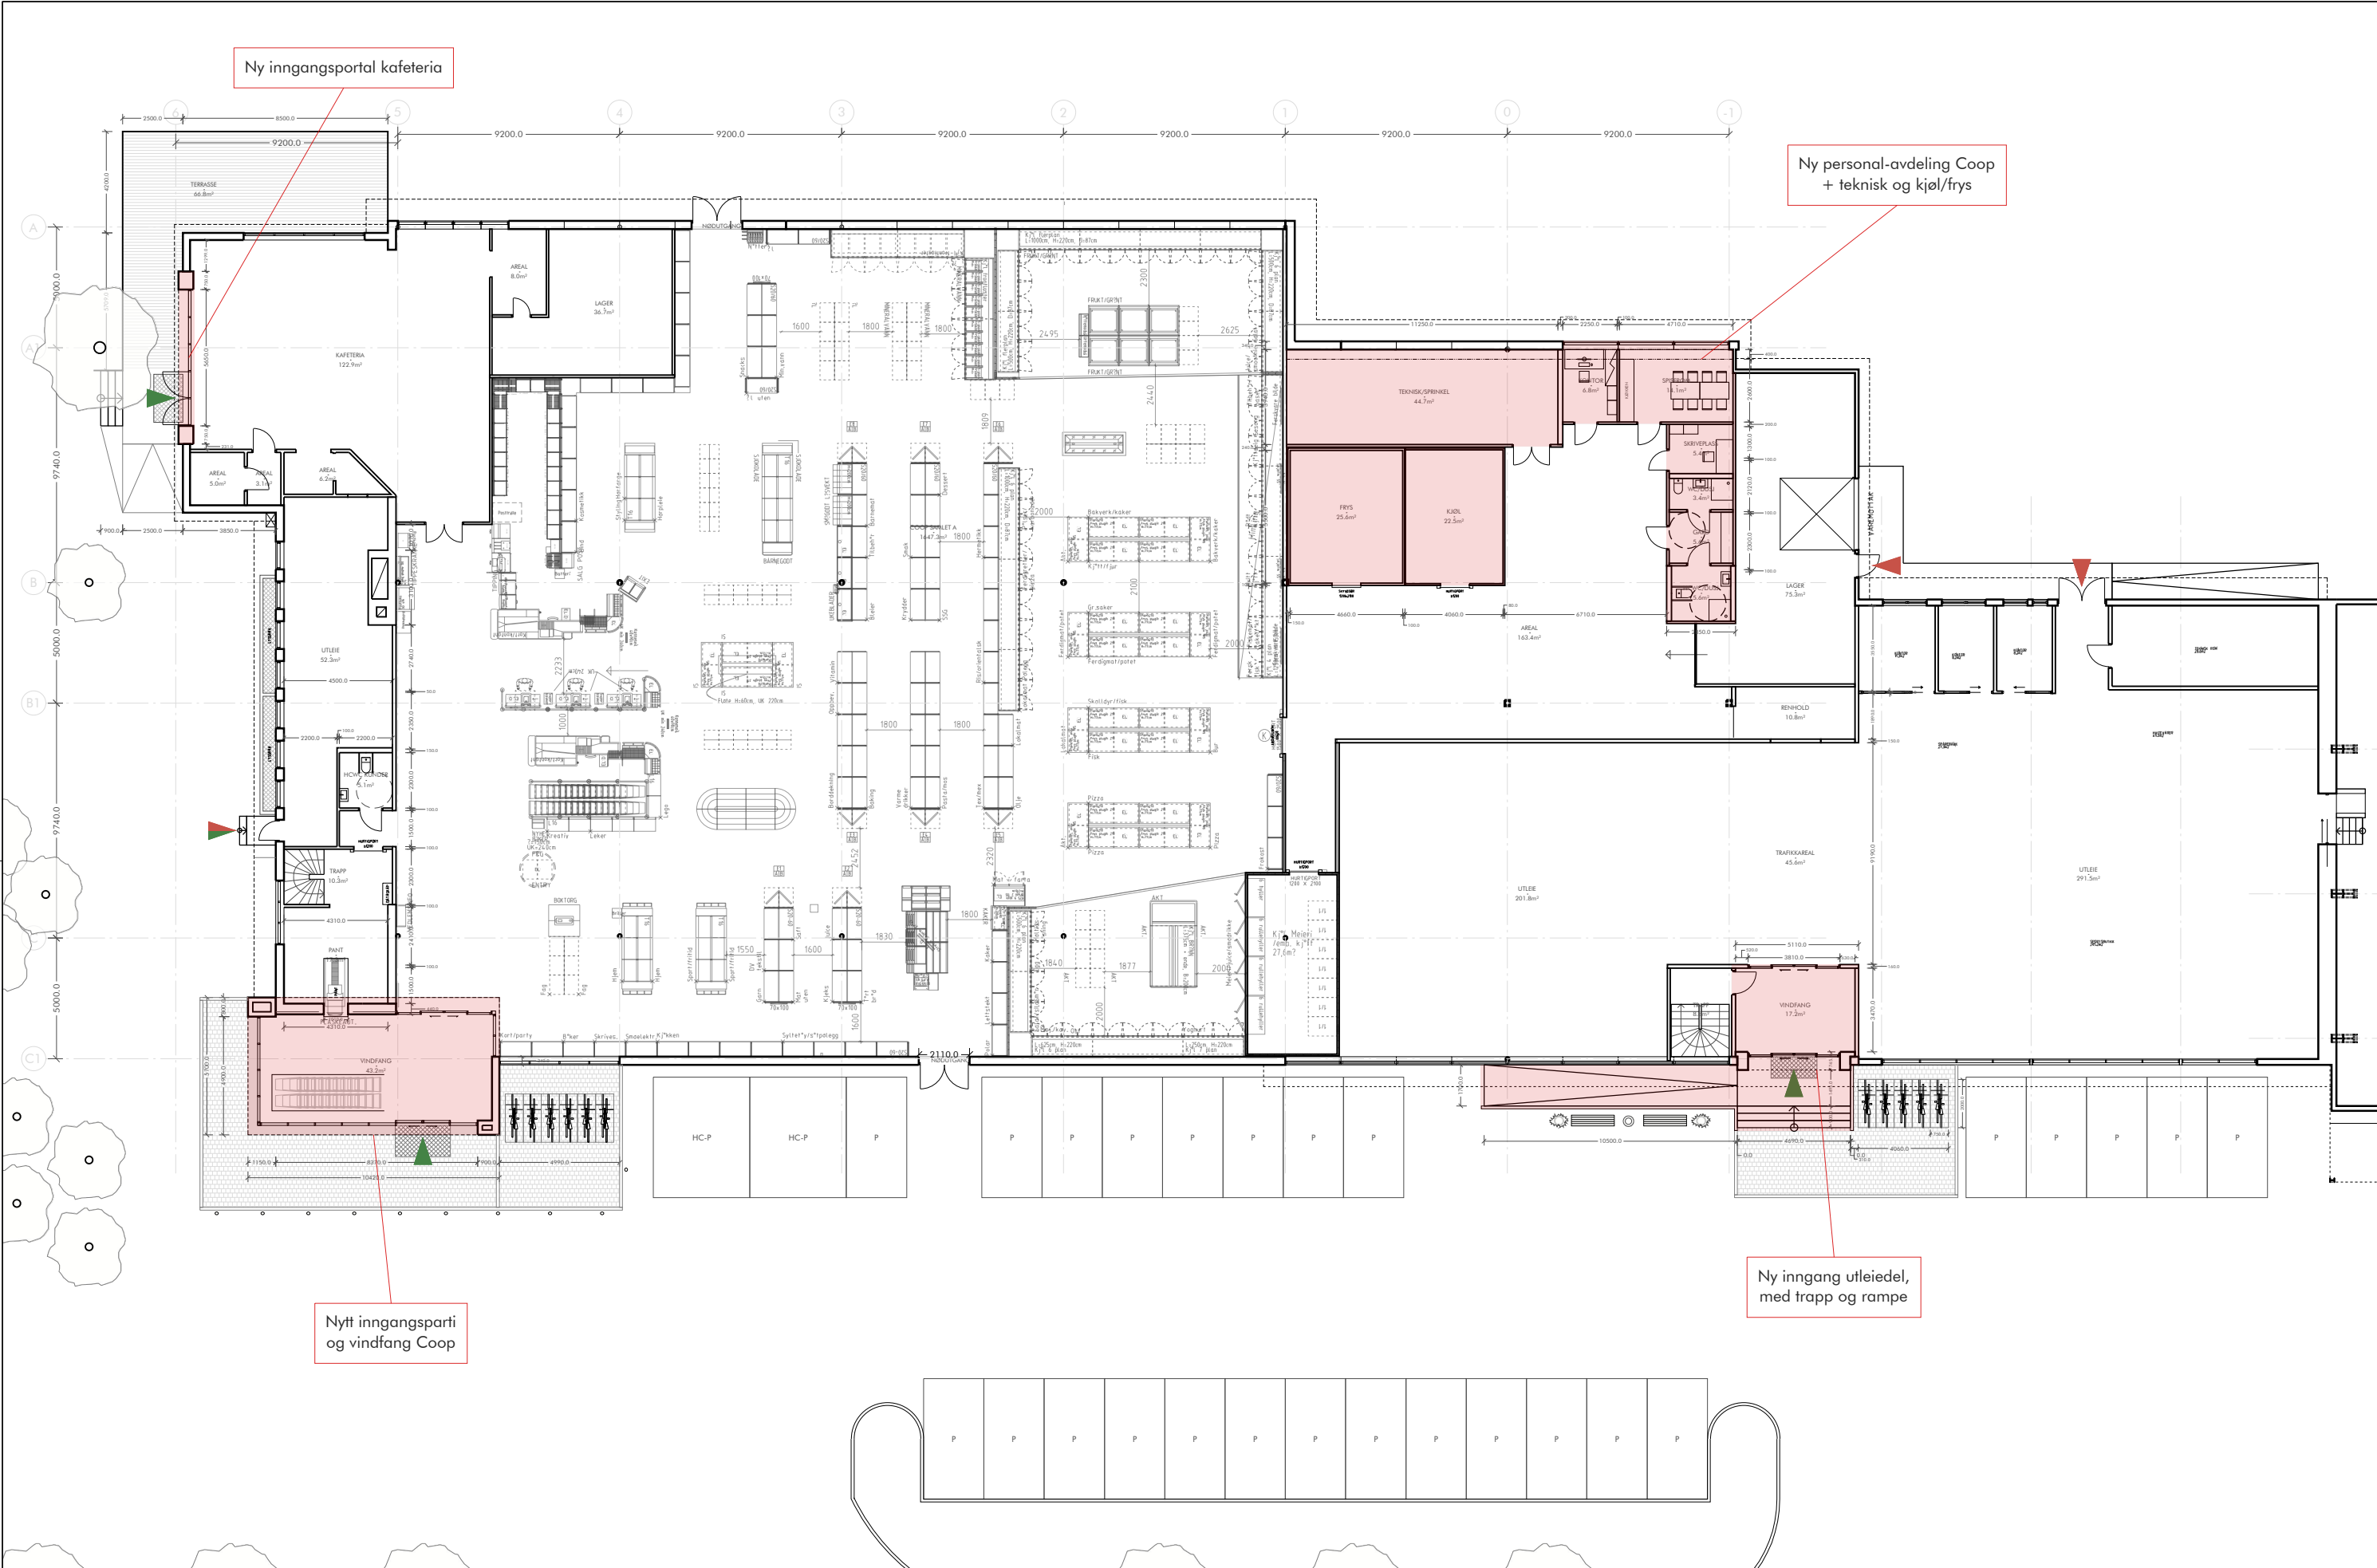

revisjon	revisjonen gjelder			sign.	dato

tiltakshaver
Coop Midt-Norge SA
prosjektnavn
COOP LEKSVIK
adresse
Vinnasand 15
7120 Leksvik

tegning viser				
Plan ny				
status				
Skisse-/forprosjekt				
tegningsnr.	A201	mål	1:250 (A3)	rev.
gnr./bnr.	275/100	dato	04.09.2020	kontr.
		tegn.	BEB	Kont
		prosjektnr.	19254	

arc arkitekter as

vestre kanalkai 20
7010 trondheim
t 73 99 12 20

www.arcarkitekter.no

arc arkitekter as
7010 trondheim
t 73 99 12 20

arc arkitekter as
7010 trondheim
t 73 99 12 20