



SITUASJONSKART

Eiendom:

Gnr: 17

Bnr: 18

Fnr: 0

Snr: 0

Adresse: Trøaveien 1, 7105 STADSBYGD


Hj.haver/Fester:

Dato: 8/1-2019 Sign:

**INDRE FOSEN
KOMMUNE**



Målestokk 1:1000

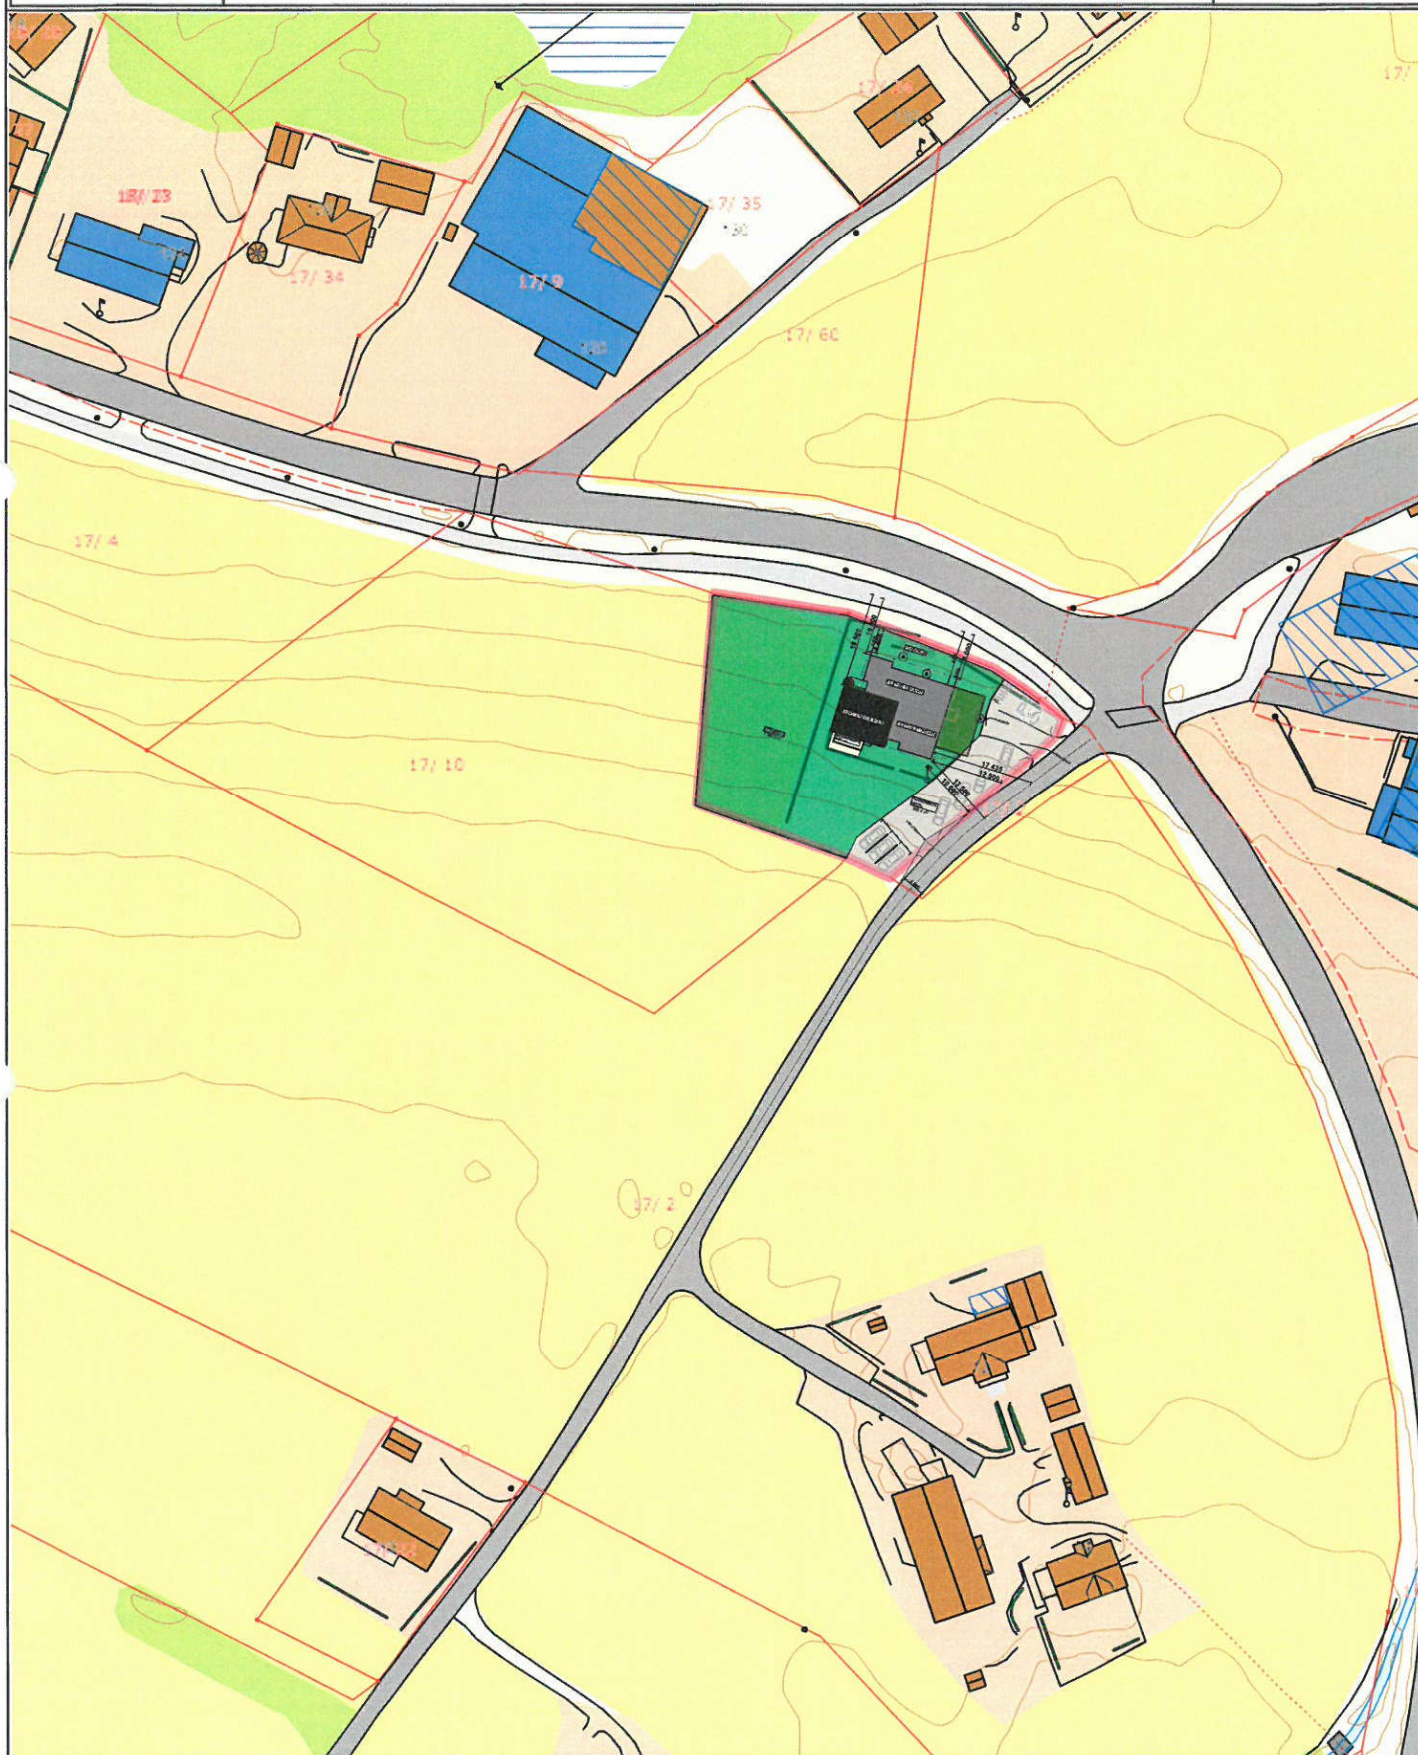

Det tas forbehold om at det kan forekomme feil på kartet, bla. gjelder dette eiendomsgrenser, ledninger/kabler, kummer m.m. som i forbindelse med prosjektering/anleggsarbeid må undersøkes nærmere.

