


	SITUASJONSKART					
	Eiendom:	Gnr:	Bnr:	Fnr:		Snr:
		Adresse:				
Hj.haver/Fester:						
INDRE FOSEN KOMMUNE	Dato: 9/10-2020 Sign:				Målestokk 1:1000	

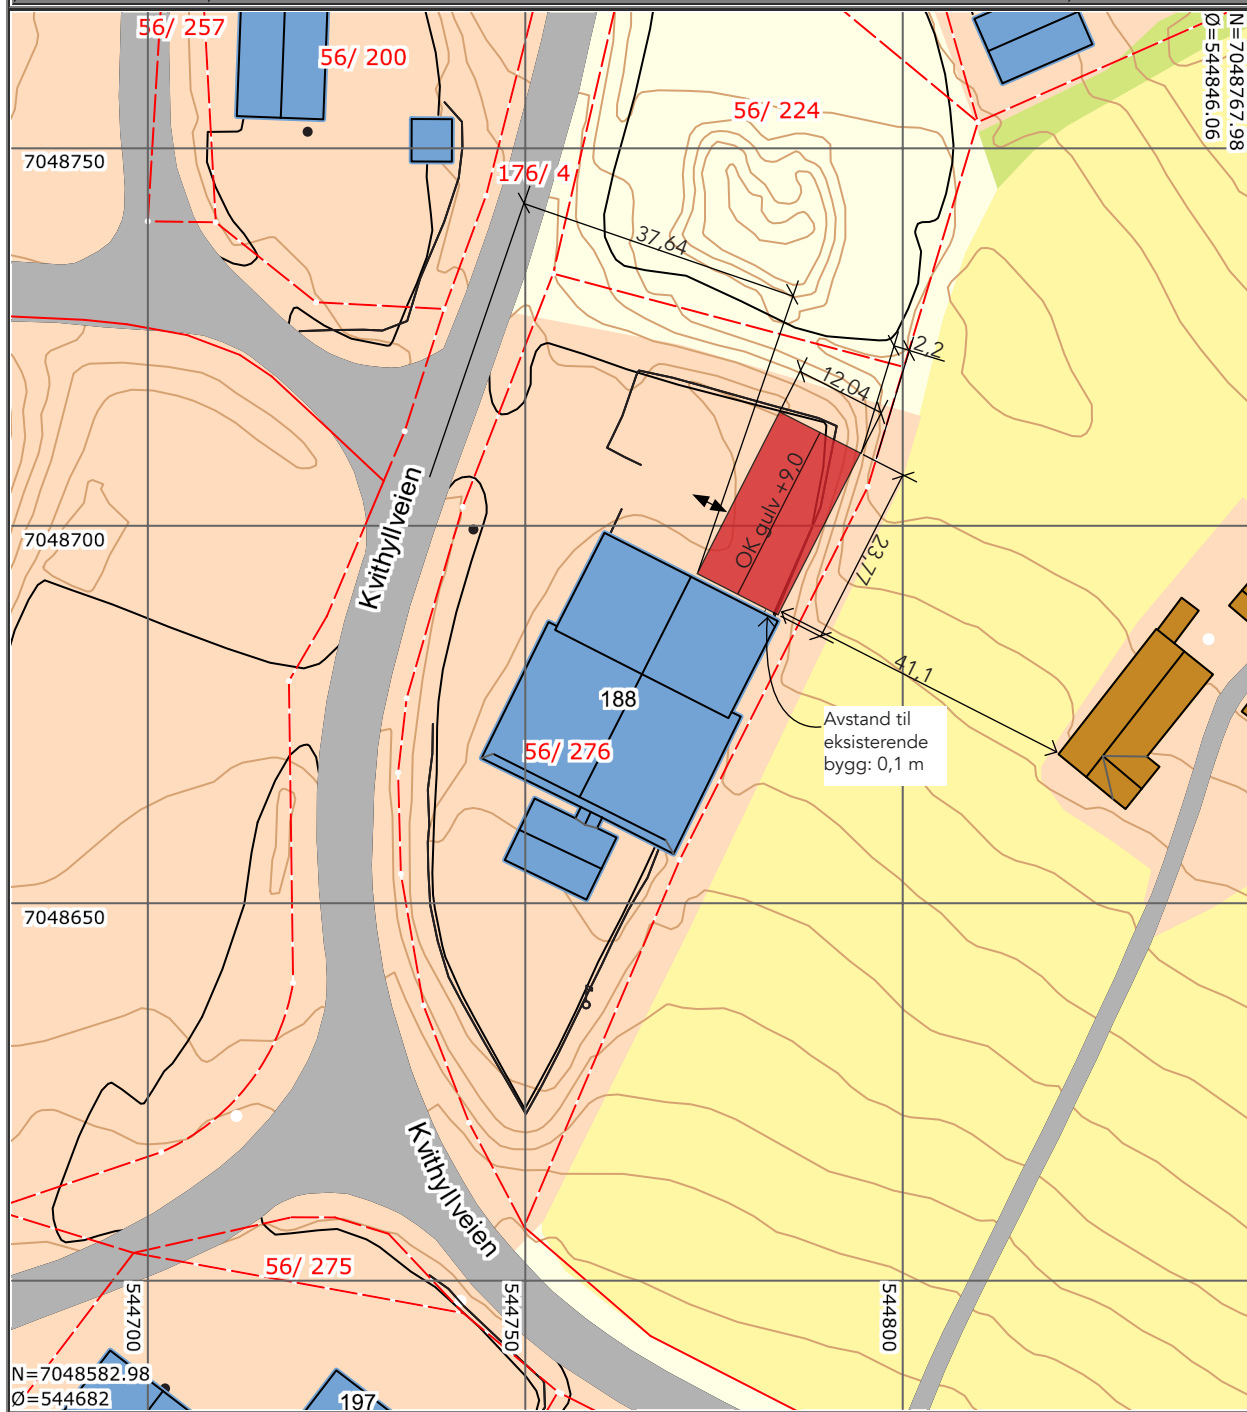

Prosjekt: Ny lagerhall Kvithyllveien 188, 7100 Rissa Gnr./Bnr.: 56/276	Produsert av: 	Tegning: Situasjonsplan		Tegningsnr.: D-01
	Nytt tiltak 	Dato: 09.10.20	Rev. dato:	Målestokk: 1:1000
Eiendomsgrense   				