


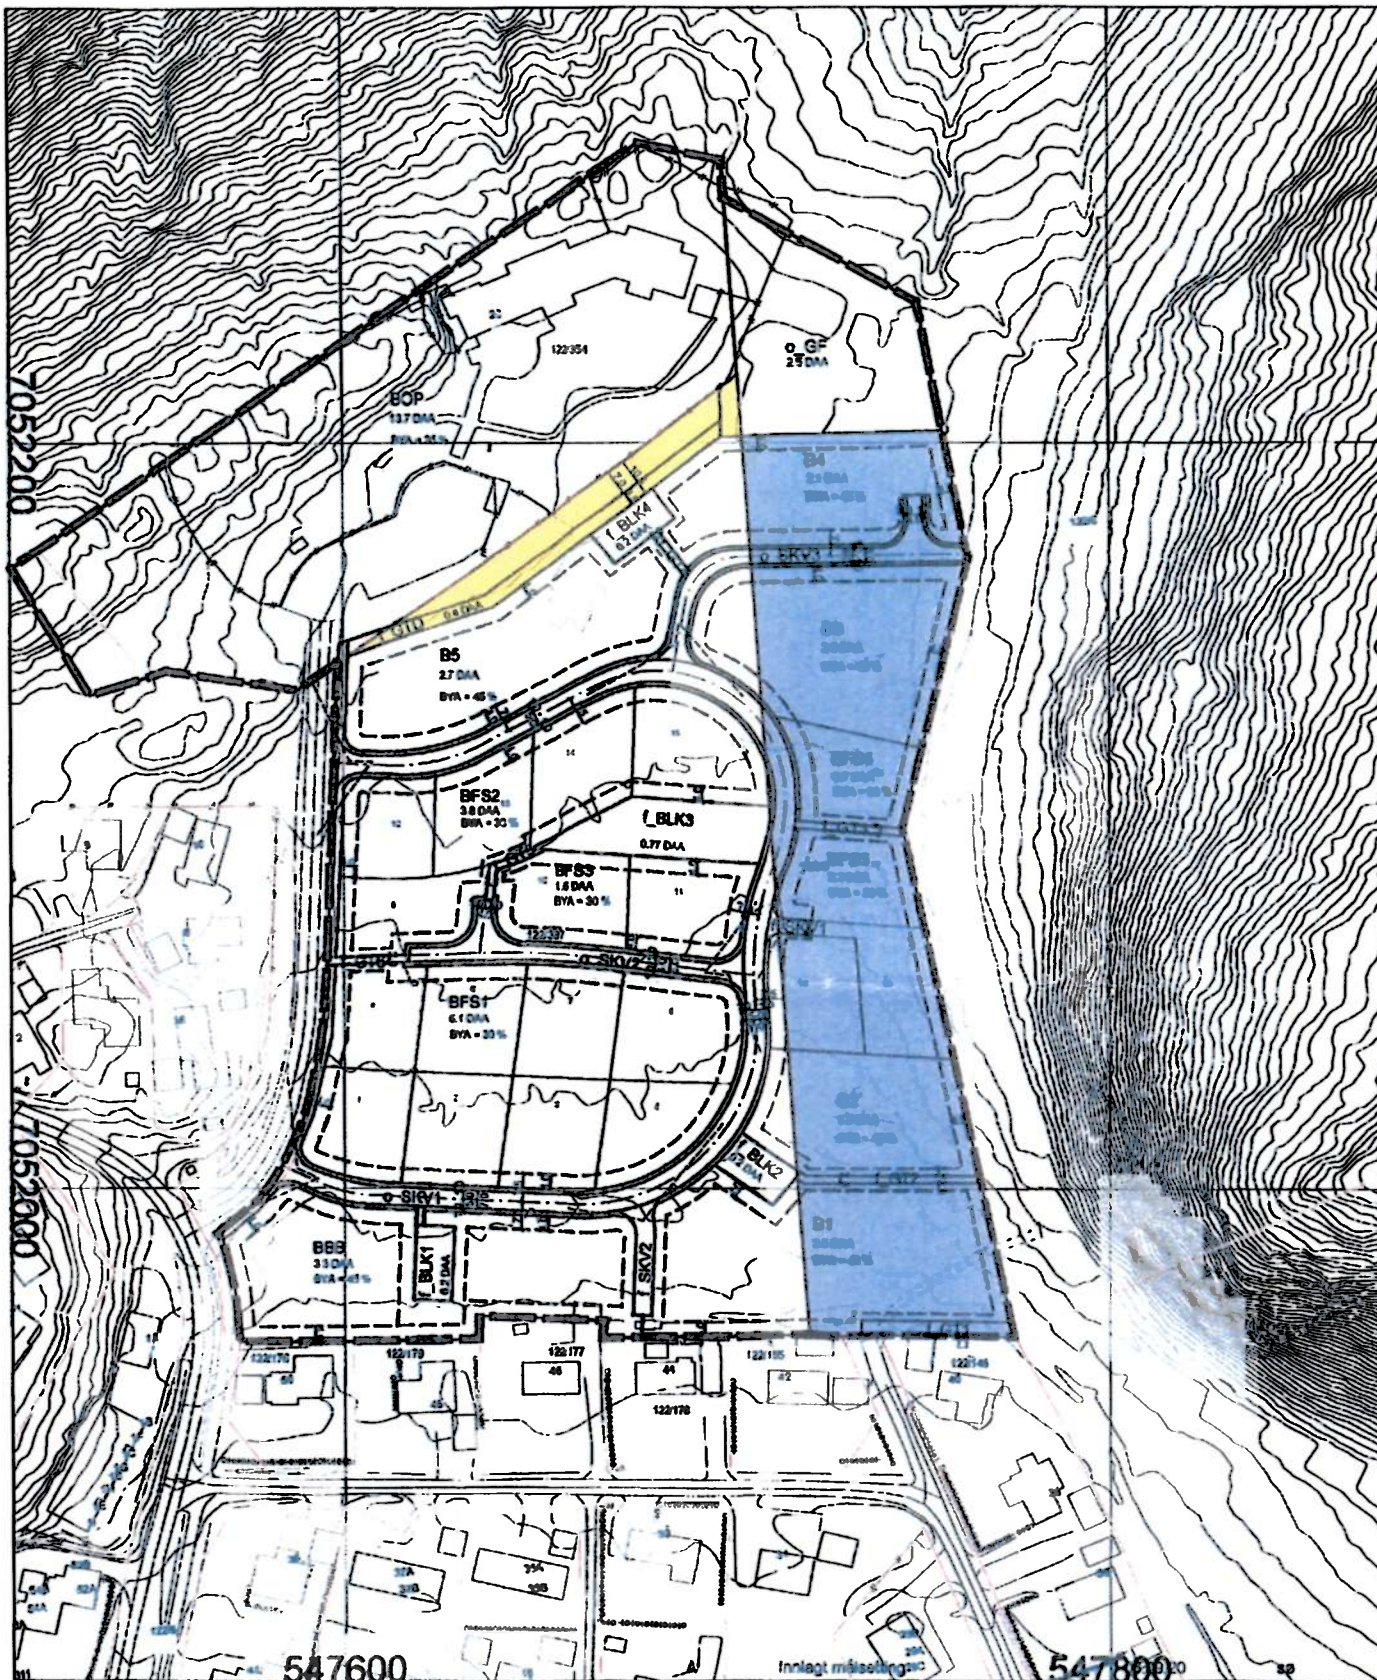

TEGNFORKLARING

	GBNR. 122/387 - 1120.8M²
	GBNR. 122/6 - 10947.5M²

DETALJREGULERING HØGÅSMYRA

PATRON INVEST AS

REV. A - MÅLSETTING - 03.09.2020

Dato	11.08.20	Manuskript	90	Outgitt		Målestokk	1:2000	pro	SS
EUREF89 - SONE 32		NN 2000 høyder						Etalering for:	Etalering av:
MAKEBYTE							910		
Målestokk		Beregning				9166			

Sos: FH

12/1