

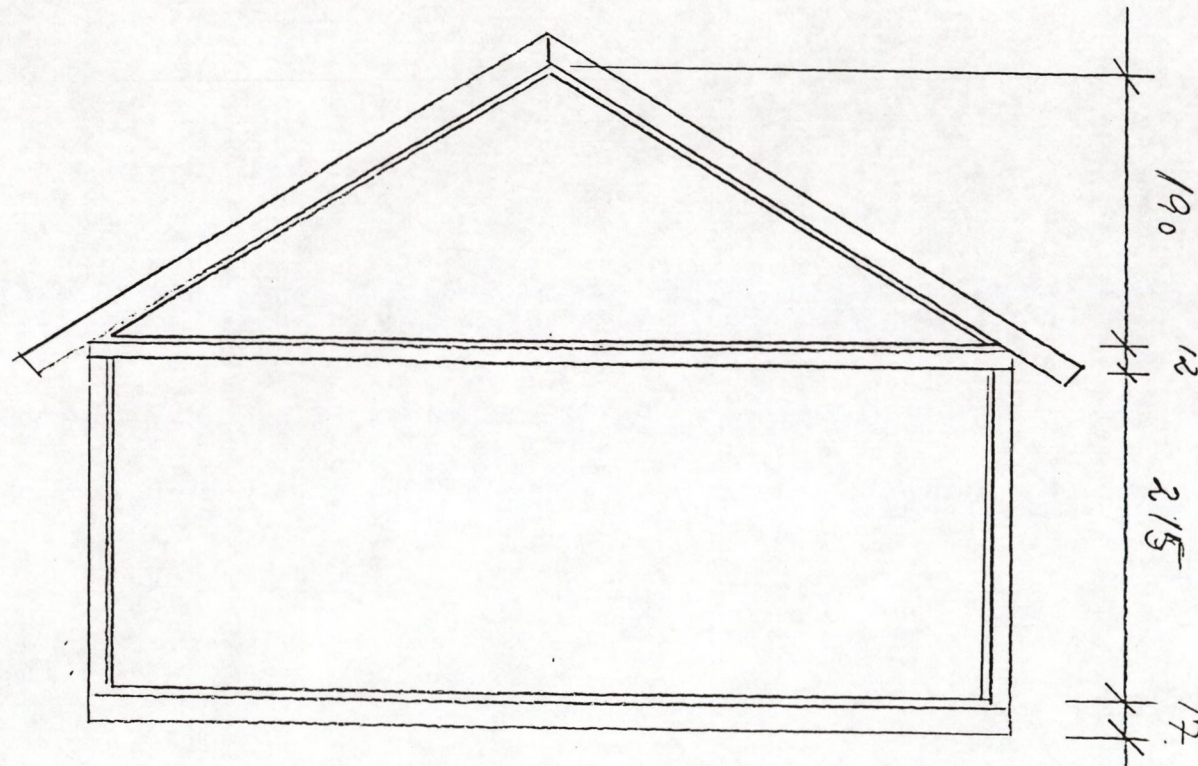
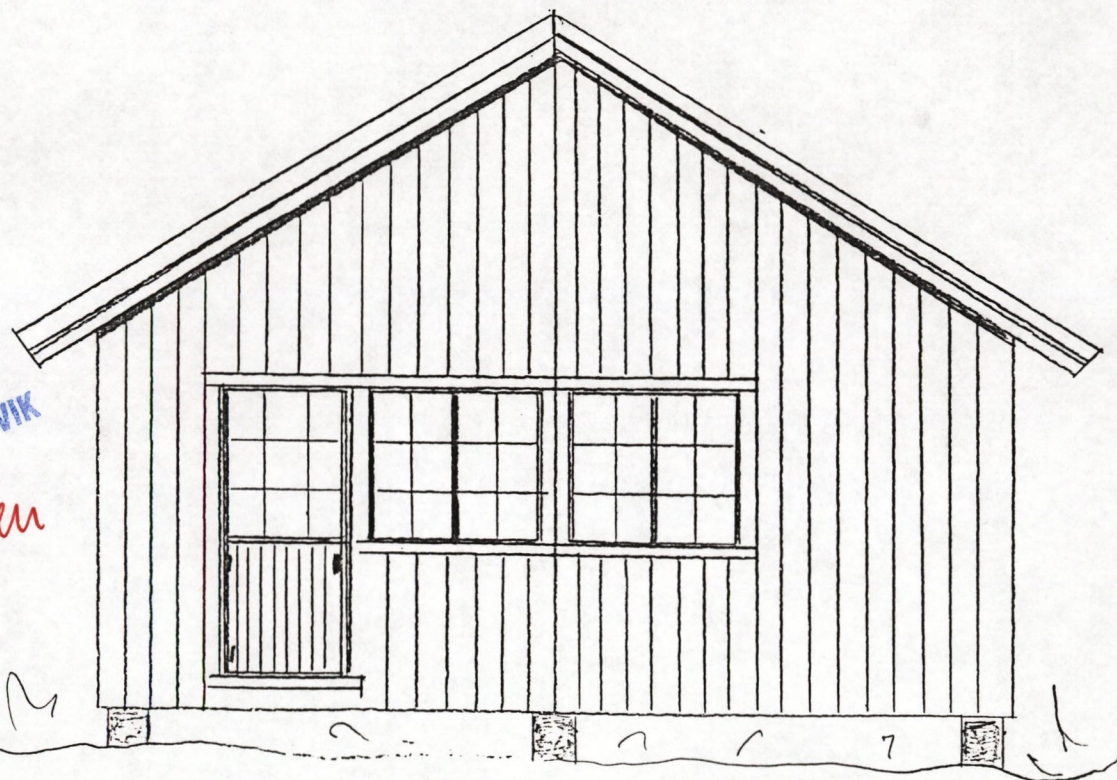


Stuen Høfstaad

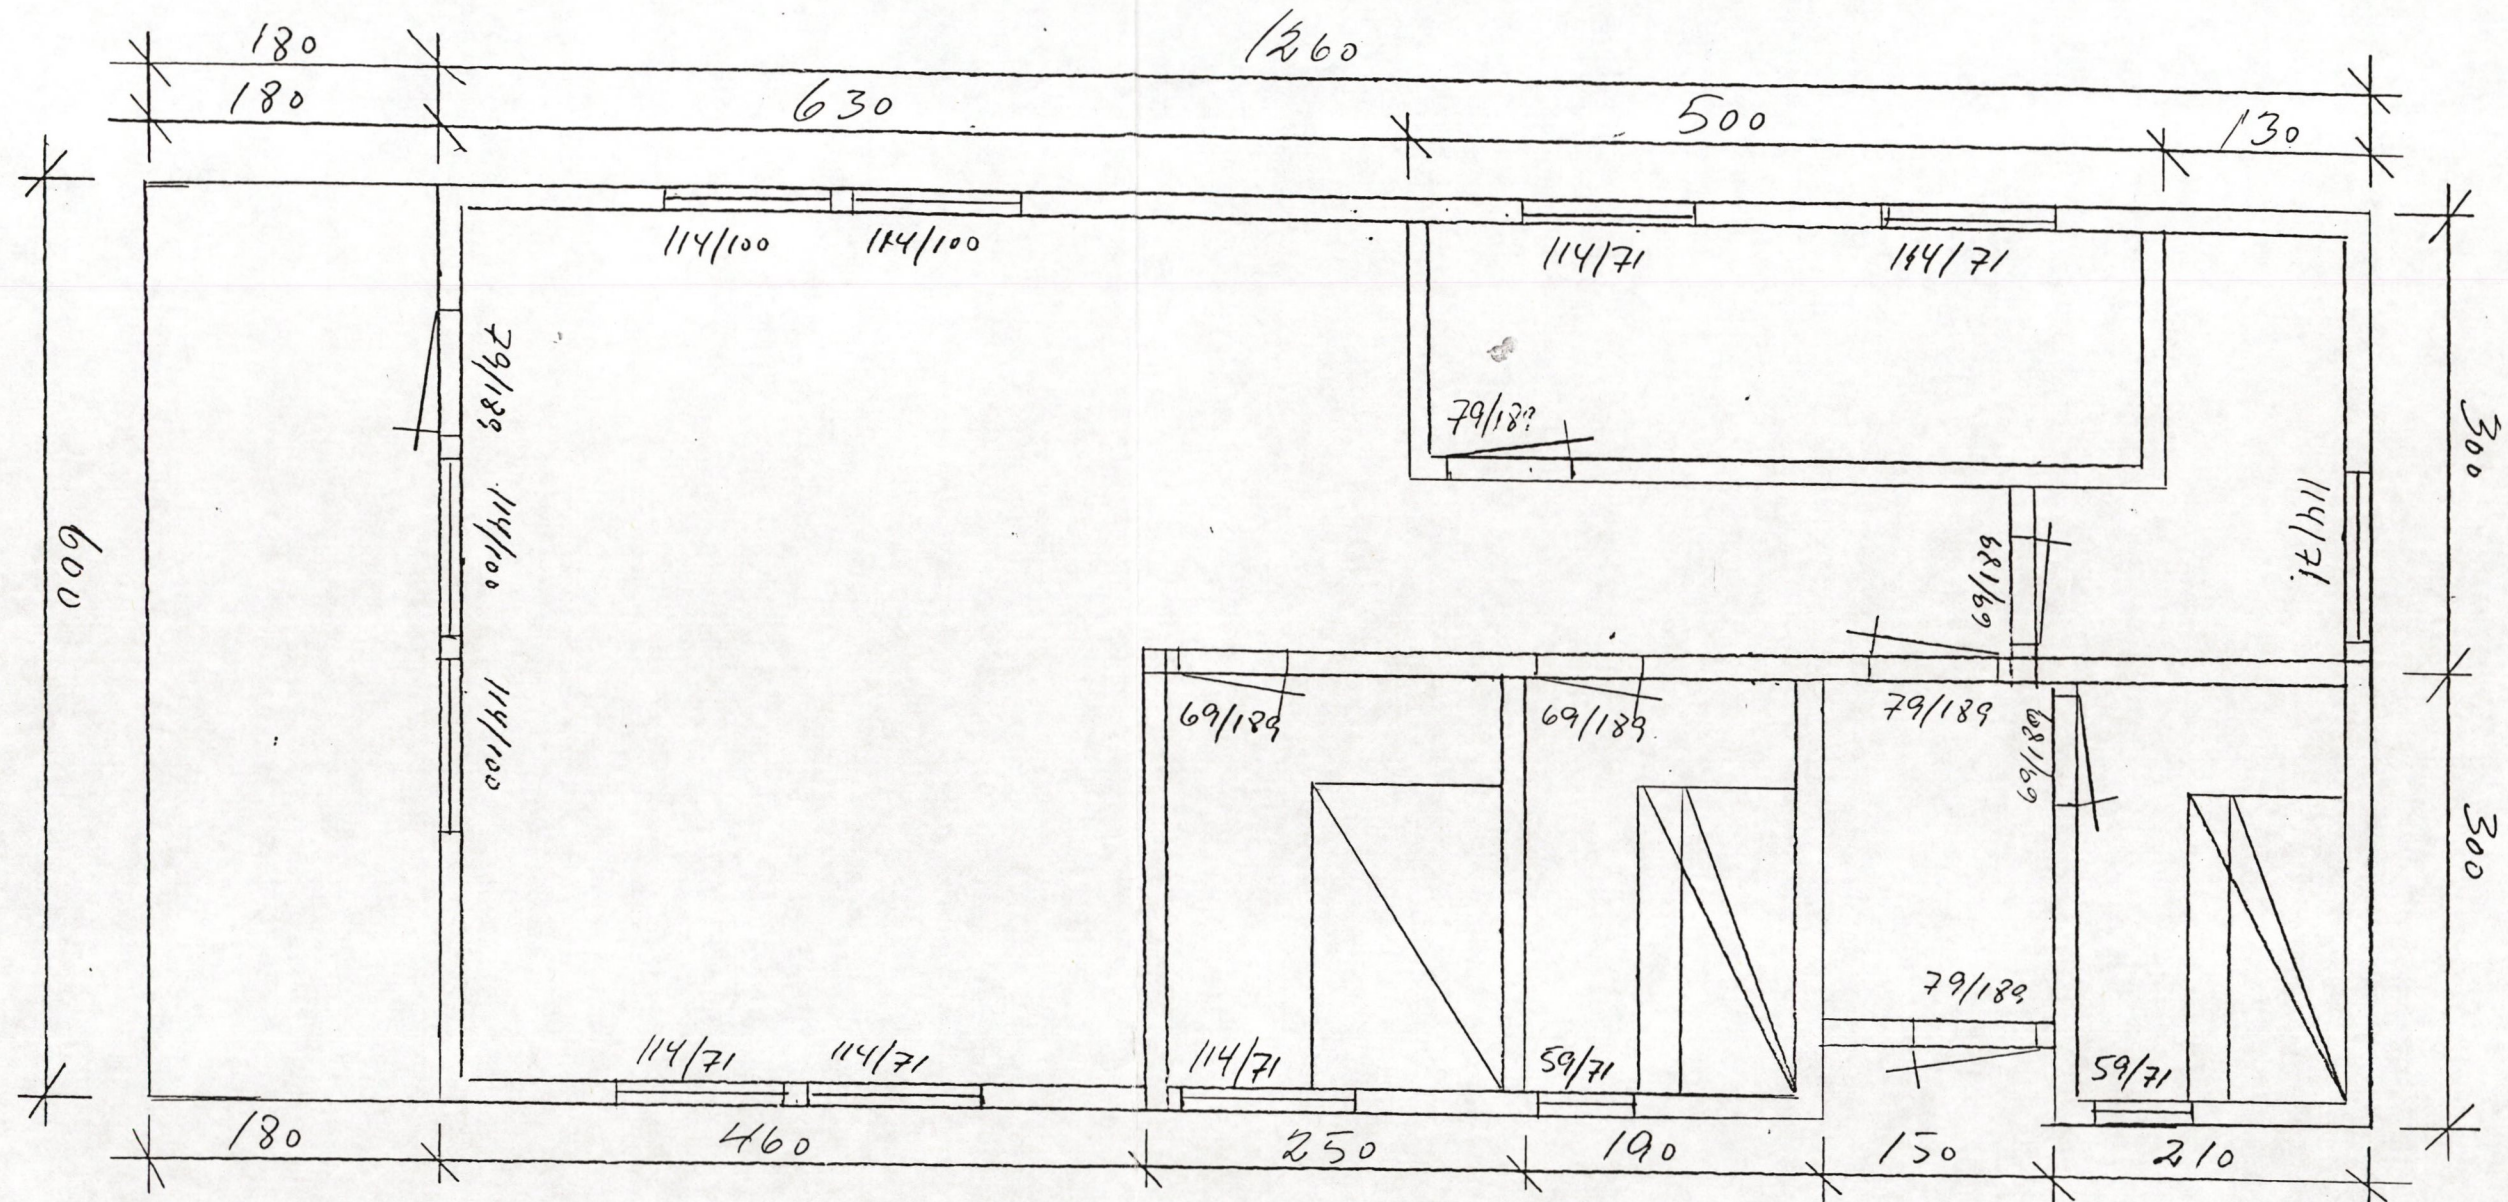

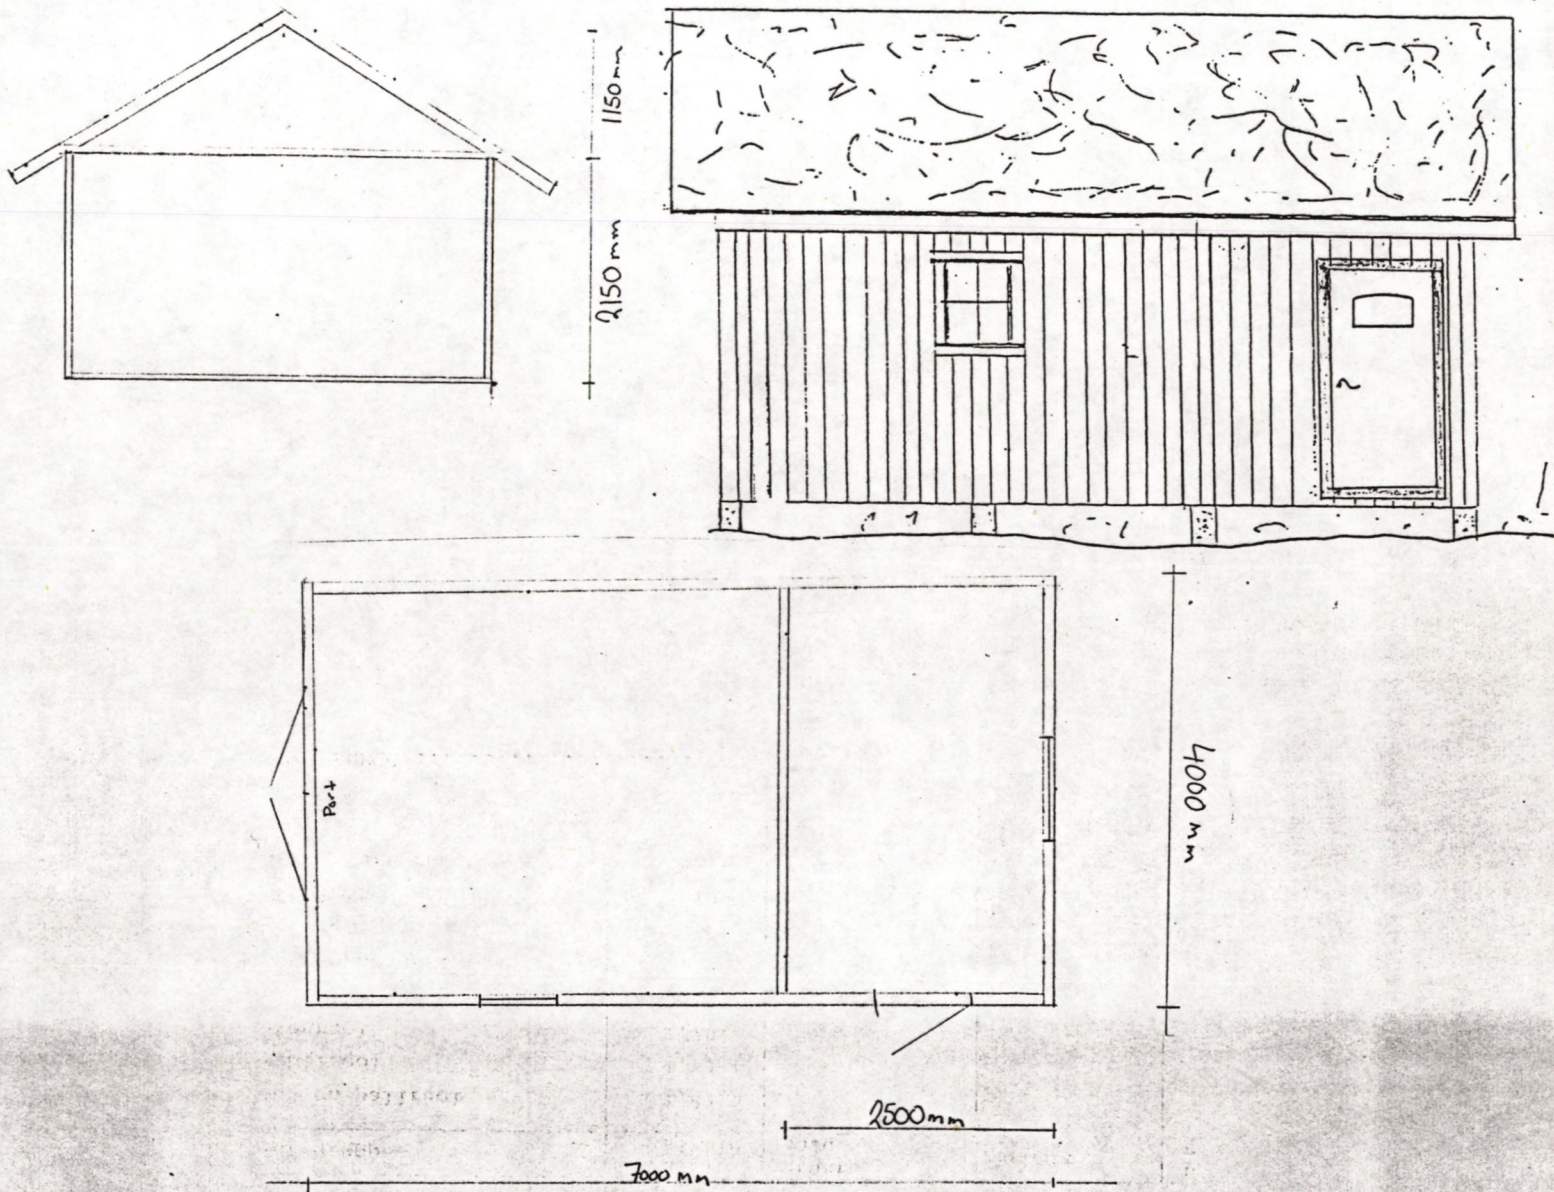

Uthus for
Stein Hofstad
Hindrum. 87.

7/5-87
BYGNINGSSJEFEN I LEKSVIK
E.F.
N. Chr. Jensen