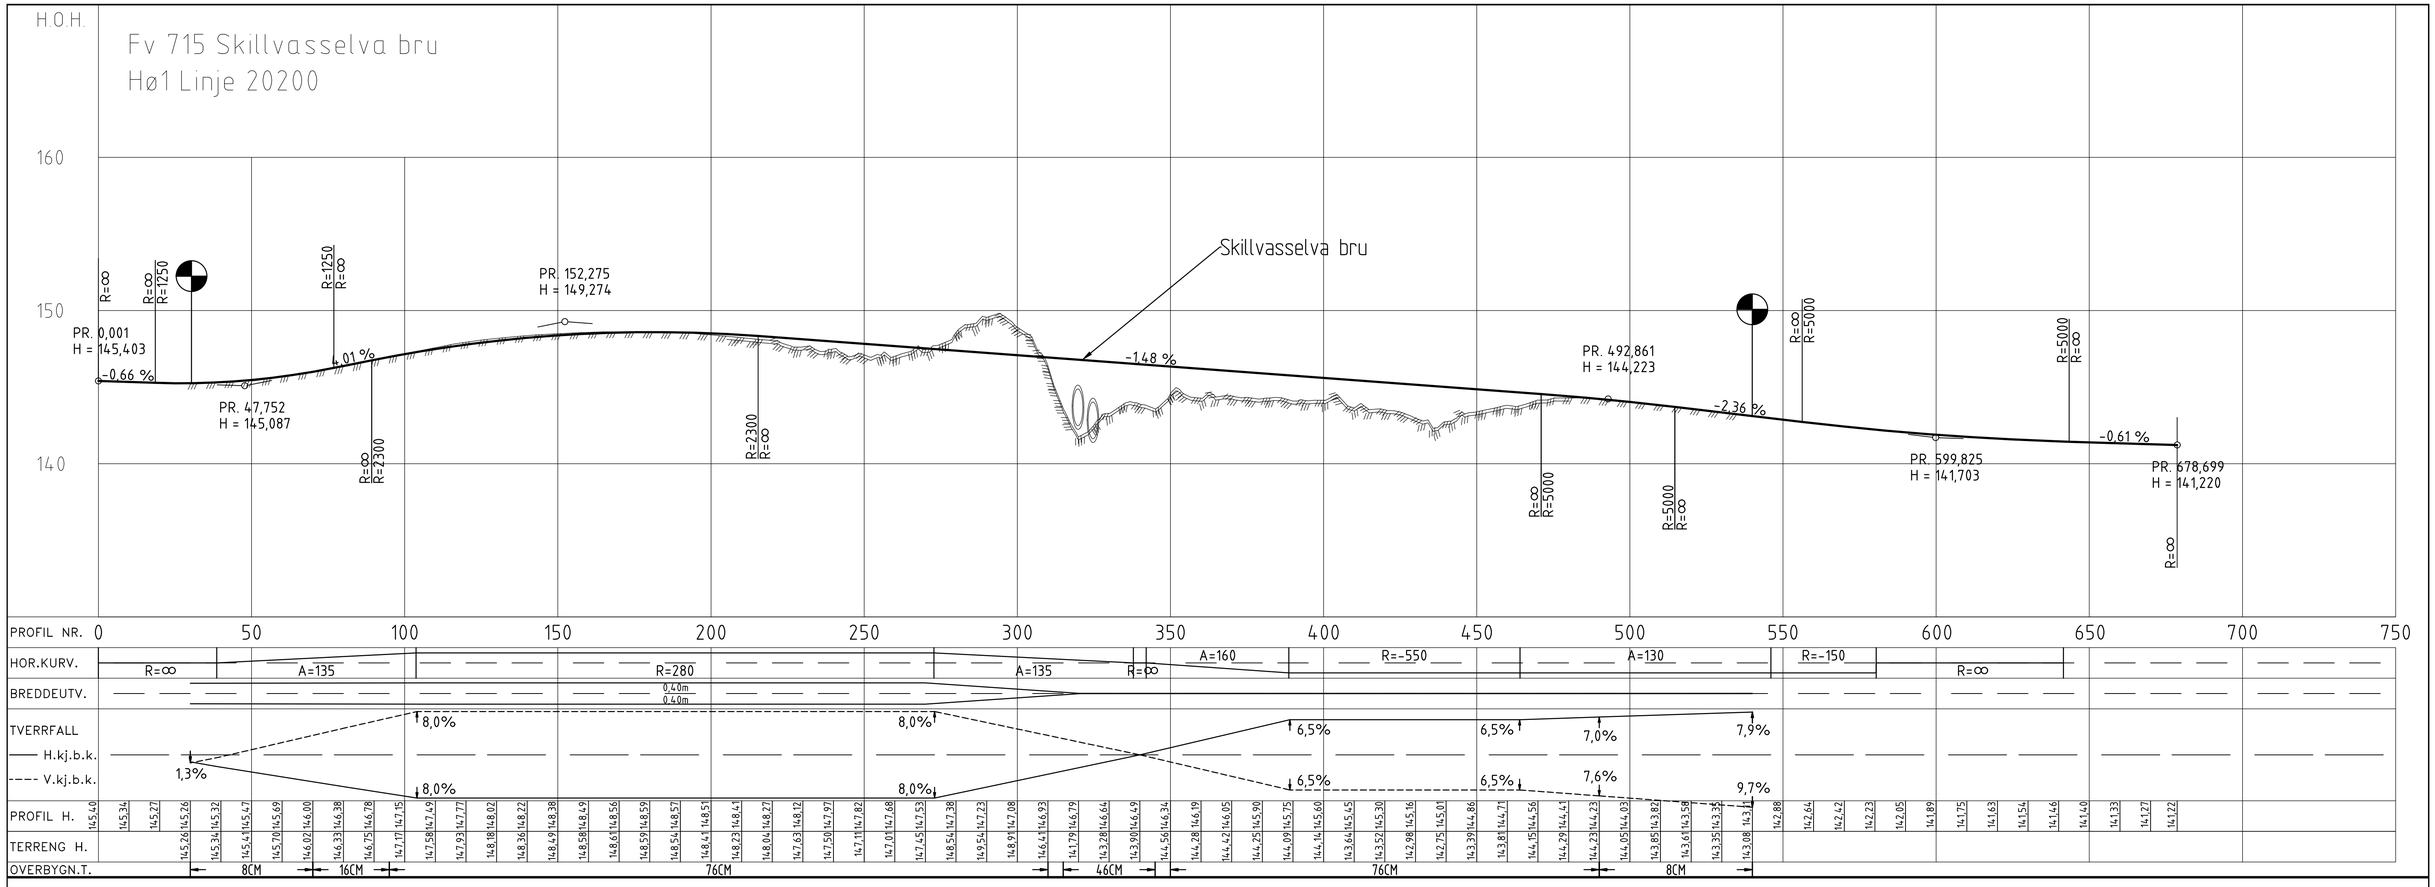

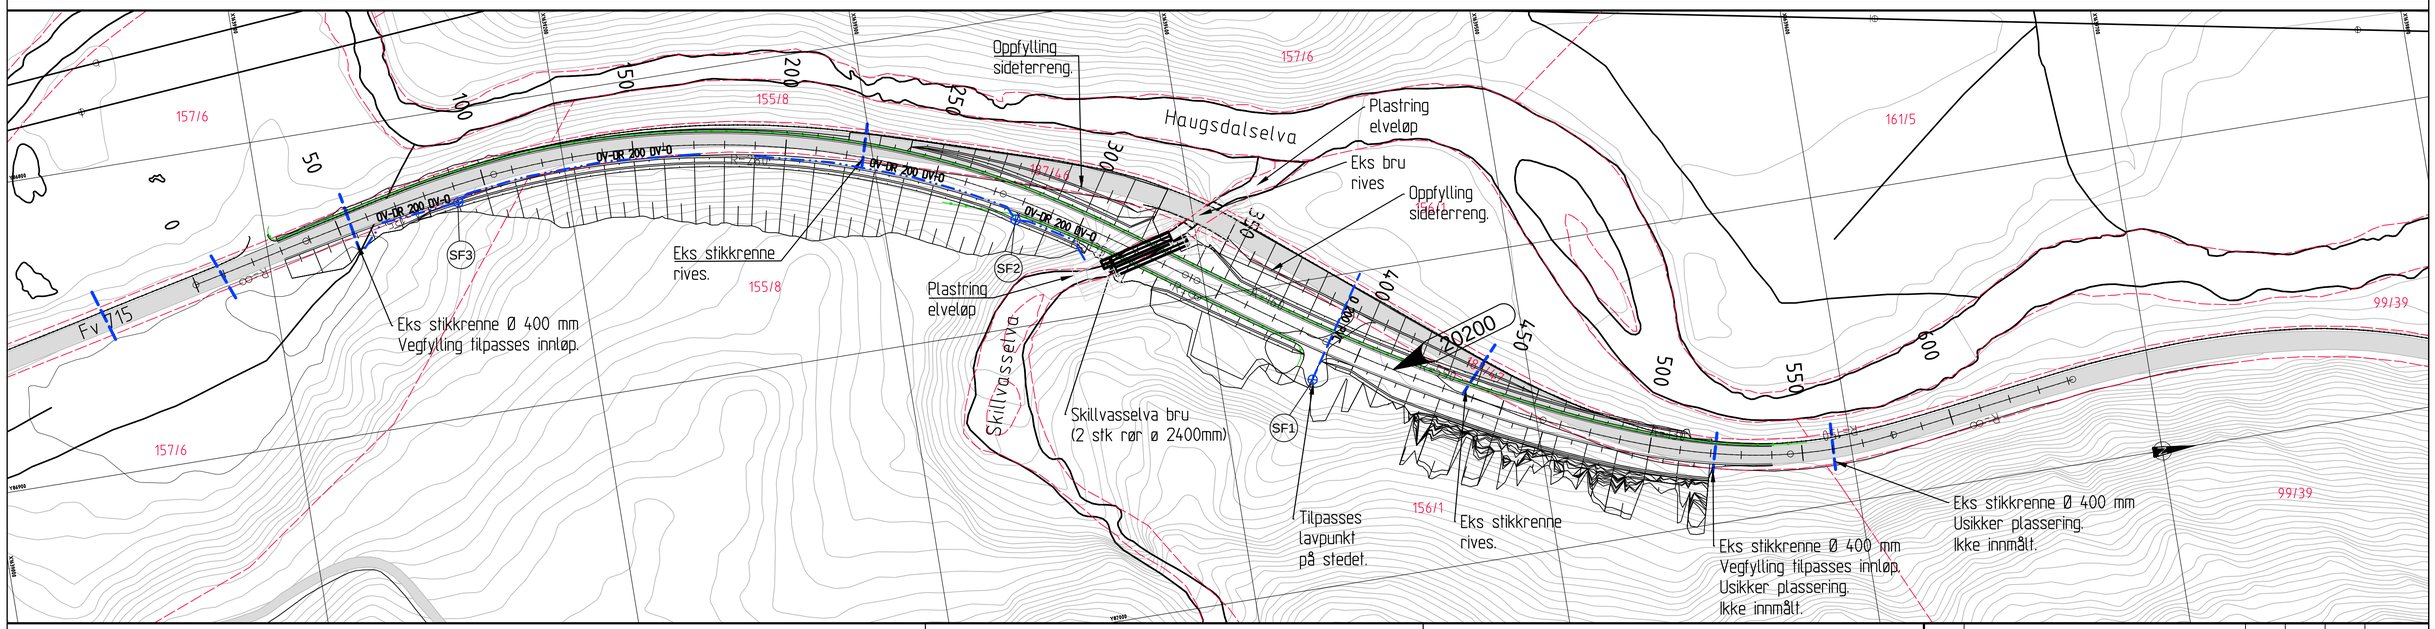

TEGNFORKLARING

Prosjektert:

- XXXXX Henvisning til vegmodell
- Kantstein
- Rekkverk
- Gjerde
- Støyskjerm
- Mur
- Rekkverksende
- Frisikt
- Kotering terrengforming
- Kombidrens
- Sandfang

Eksisterende:

- Eiendomsgrense
- Veg
- Bygning
- Bygning rives

MERKNADER

- Koordinatsystem: Euref89 NTM, sone 10. Høydegrunnlag: NN2000.
-

HENVISNINGER

-

Revisjon	Revisjonen gjelder	Utarb.	Kontr.	Godkj.	Rev. dato
01	Dimensjoneringsklasse Hø1	JIV	HBP	HBP	05.10.2020
-	Høringsutgave	JIV	HBP	HBP	15.09.2020

Trøndelag fylkeskommune

Fv 715 HP 0x Haugsdal - Åfjord

Parsell: Fv 715 Skillvasselva

Plan og profil

Linje 20200. pr. 30-540. Overvannssystem.

KONKURRANSEGRUNNLAG

Utarbeidet av	Kontrollert av	Godkjent av	Konsulentarkiv
EMA	JIV	HBP	Q:\..\2020\2020024

Tegningsdato	30.09.2020
Bestiller	Olaf Rovik
Produsert for	Trøndelag fylkeskommune
Produsert av	VianOva Trondheim AS
Prosjektnummer	407 473
Saksnummer	202017008
Arkivreferanse	
Målestokk A1	1 : 1000 / 1:200
Byggverksnummer	
Koordinatsystem	EUREF89 NTM 10/NN2000
Tegningsnummer/ revisjonsbokstav	C101 01