


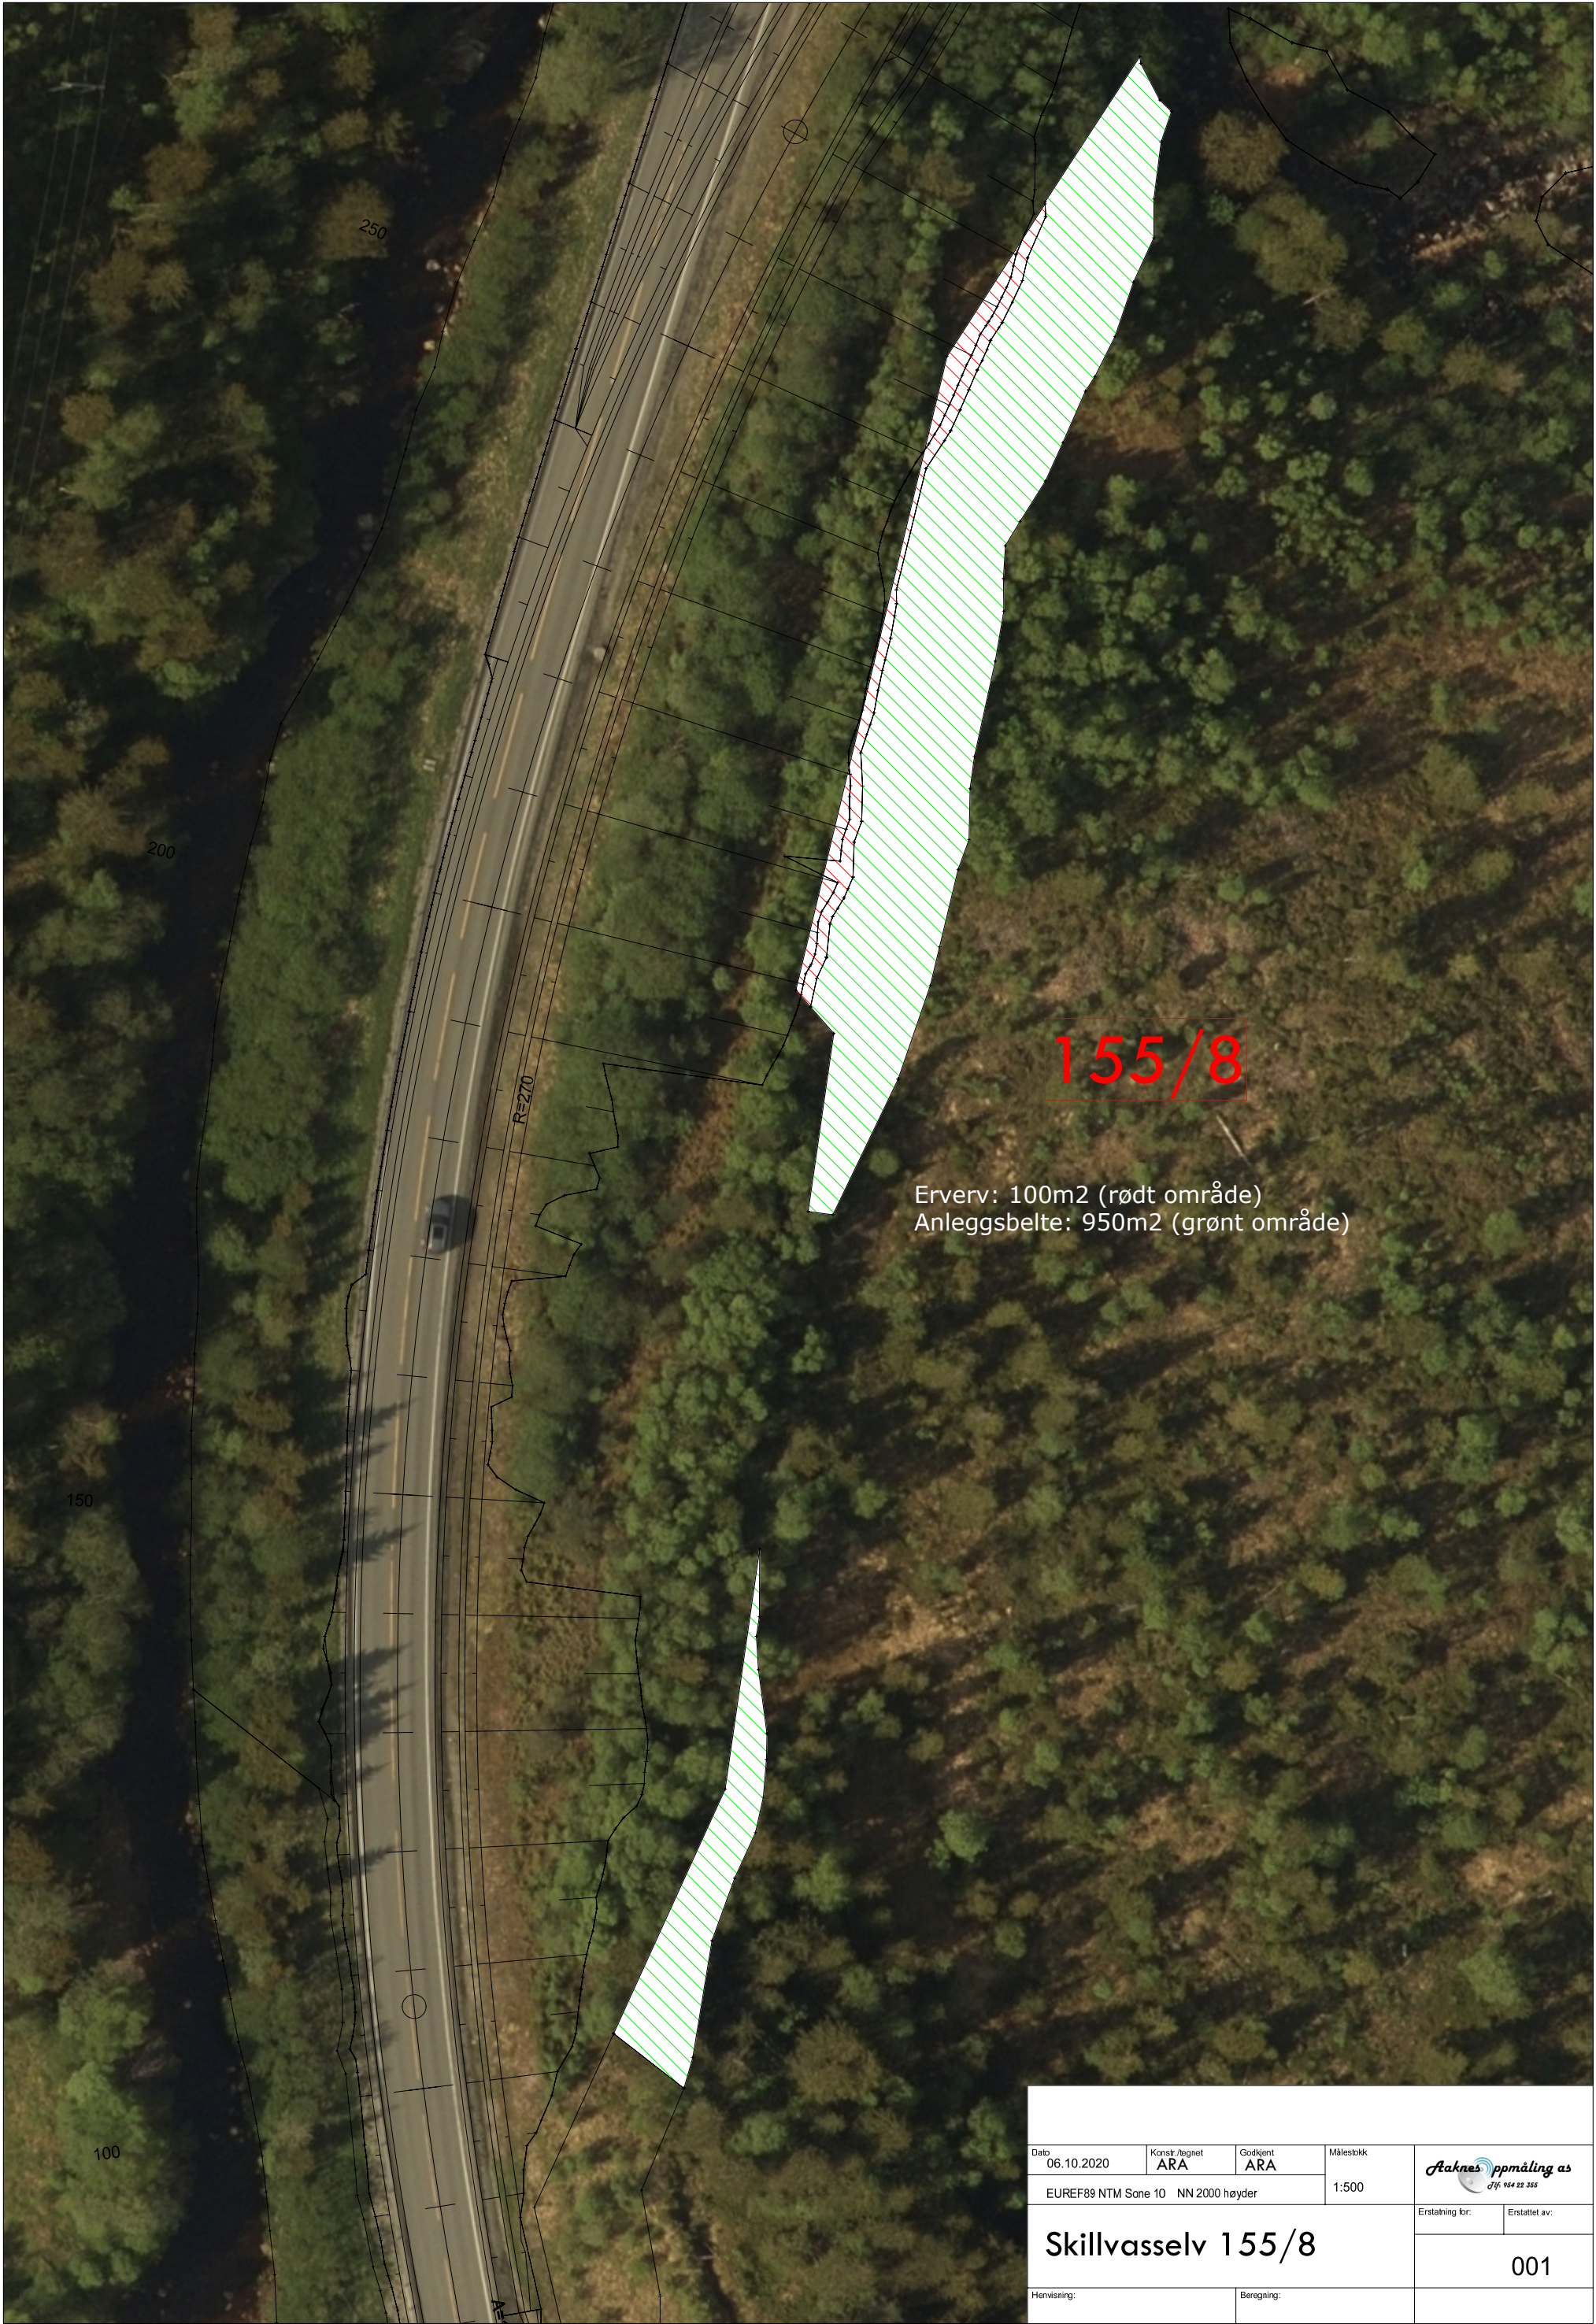

155/8

Erverv: 100m2 (rødt område)
Anleggsbelte: 950m2 (grønt område)

Dato 06.10.2020		Konstr./bognet ARA	Godkjent ARA	Målestokk 1:500		
EUREF89 NTM Sone 10 NN 2000 høyder				Skillvasselv 155/8		
Erstating for:		Erstattet av: 001				
Henvisning:		Beregning:				