




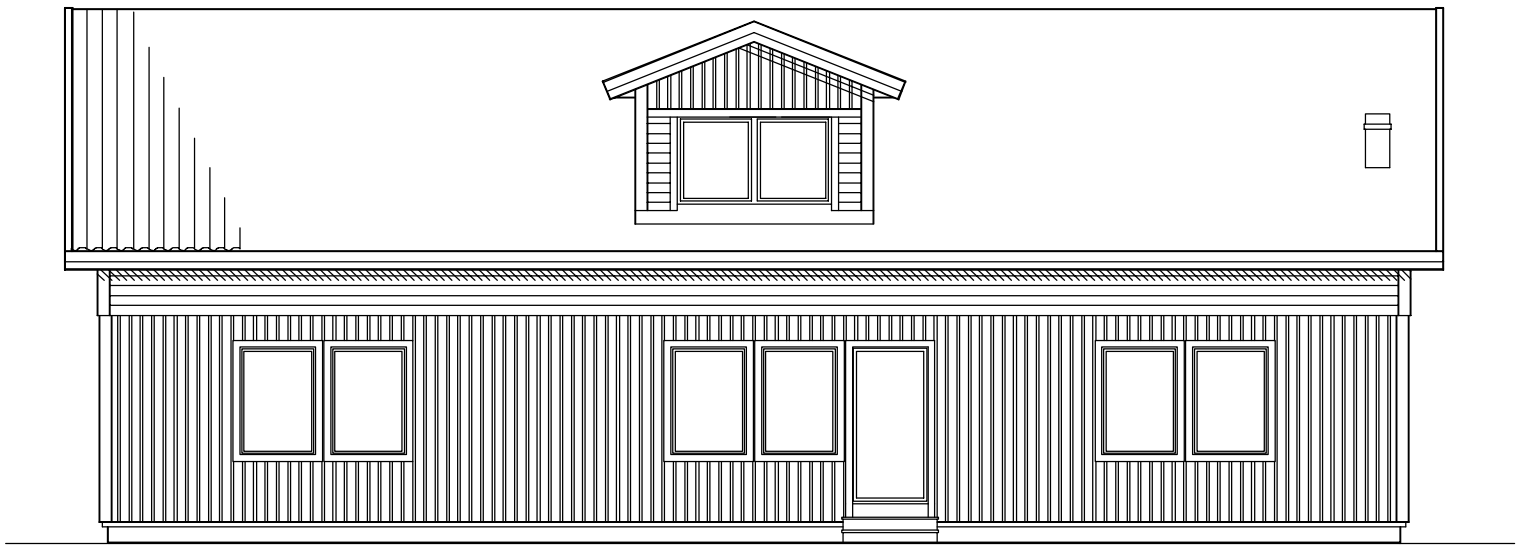


NORDVEST

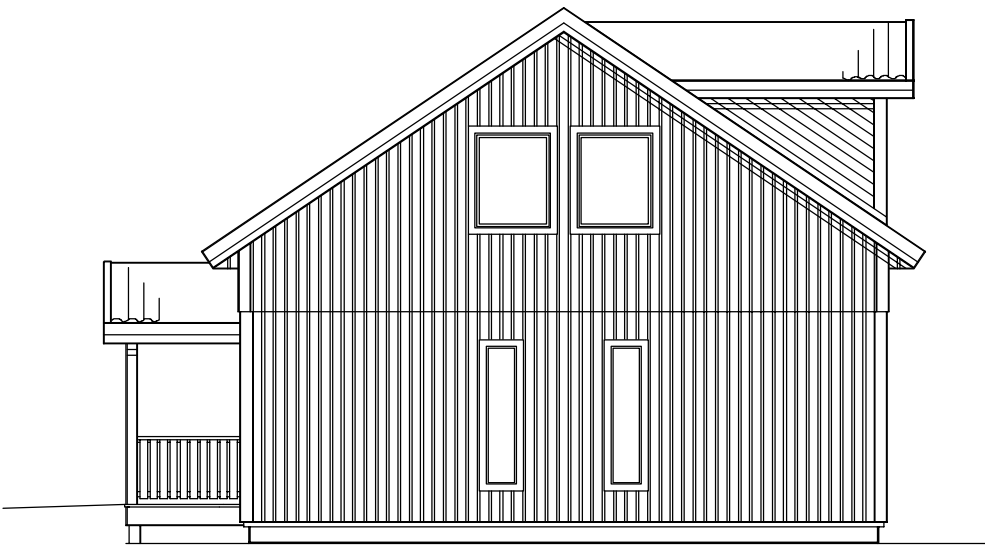

NORDØST

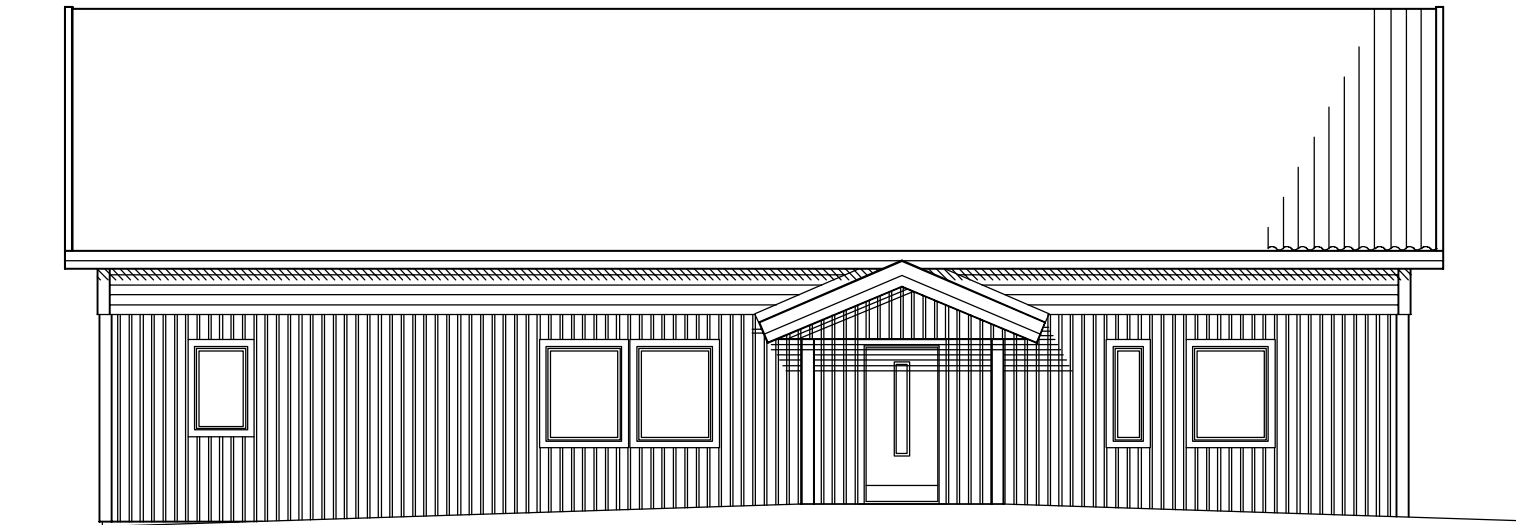

FASADE MOT SYDØST

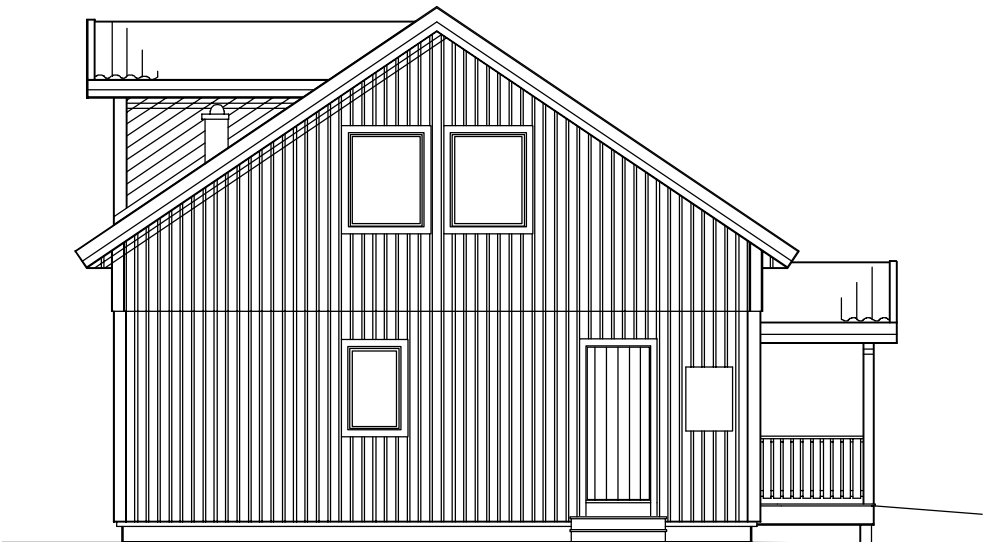

SYDVEST

REV.			
ÄLVSBYHUS HUVUDKONTOR: STÄLLVERKSVÄGEN, S-942 81 ÄLVSBY TEL. 0929-162 00 ÄBYCAD			Kontroll: BK
			Dato: 12.08.20
			Tegn: LINE H
			Dato: 12.08.20
Prosjekt: ENEBOLIG NE129S34 Henrik	BYA: 152 m2	Målestokk: 1:100	
Byggherre: NINA WANG OG JOAKIM H UTSTRAND	BTA: 148/230 m2	Saksnr:	
Byggeplass: PEVIKVEIEN	BRA: 129/210 m2	Tegningsnr: 45762	
Tegning: FASADER			Kommune: INDRE FOSEN