


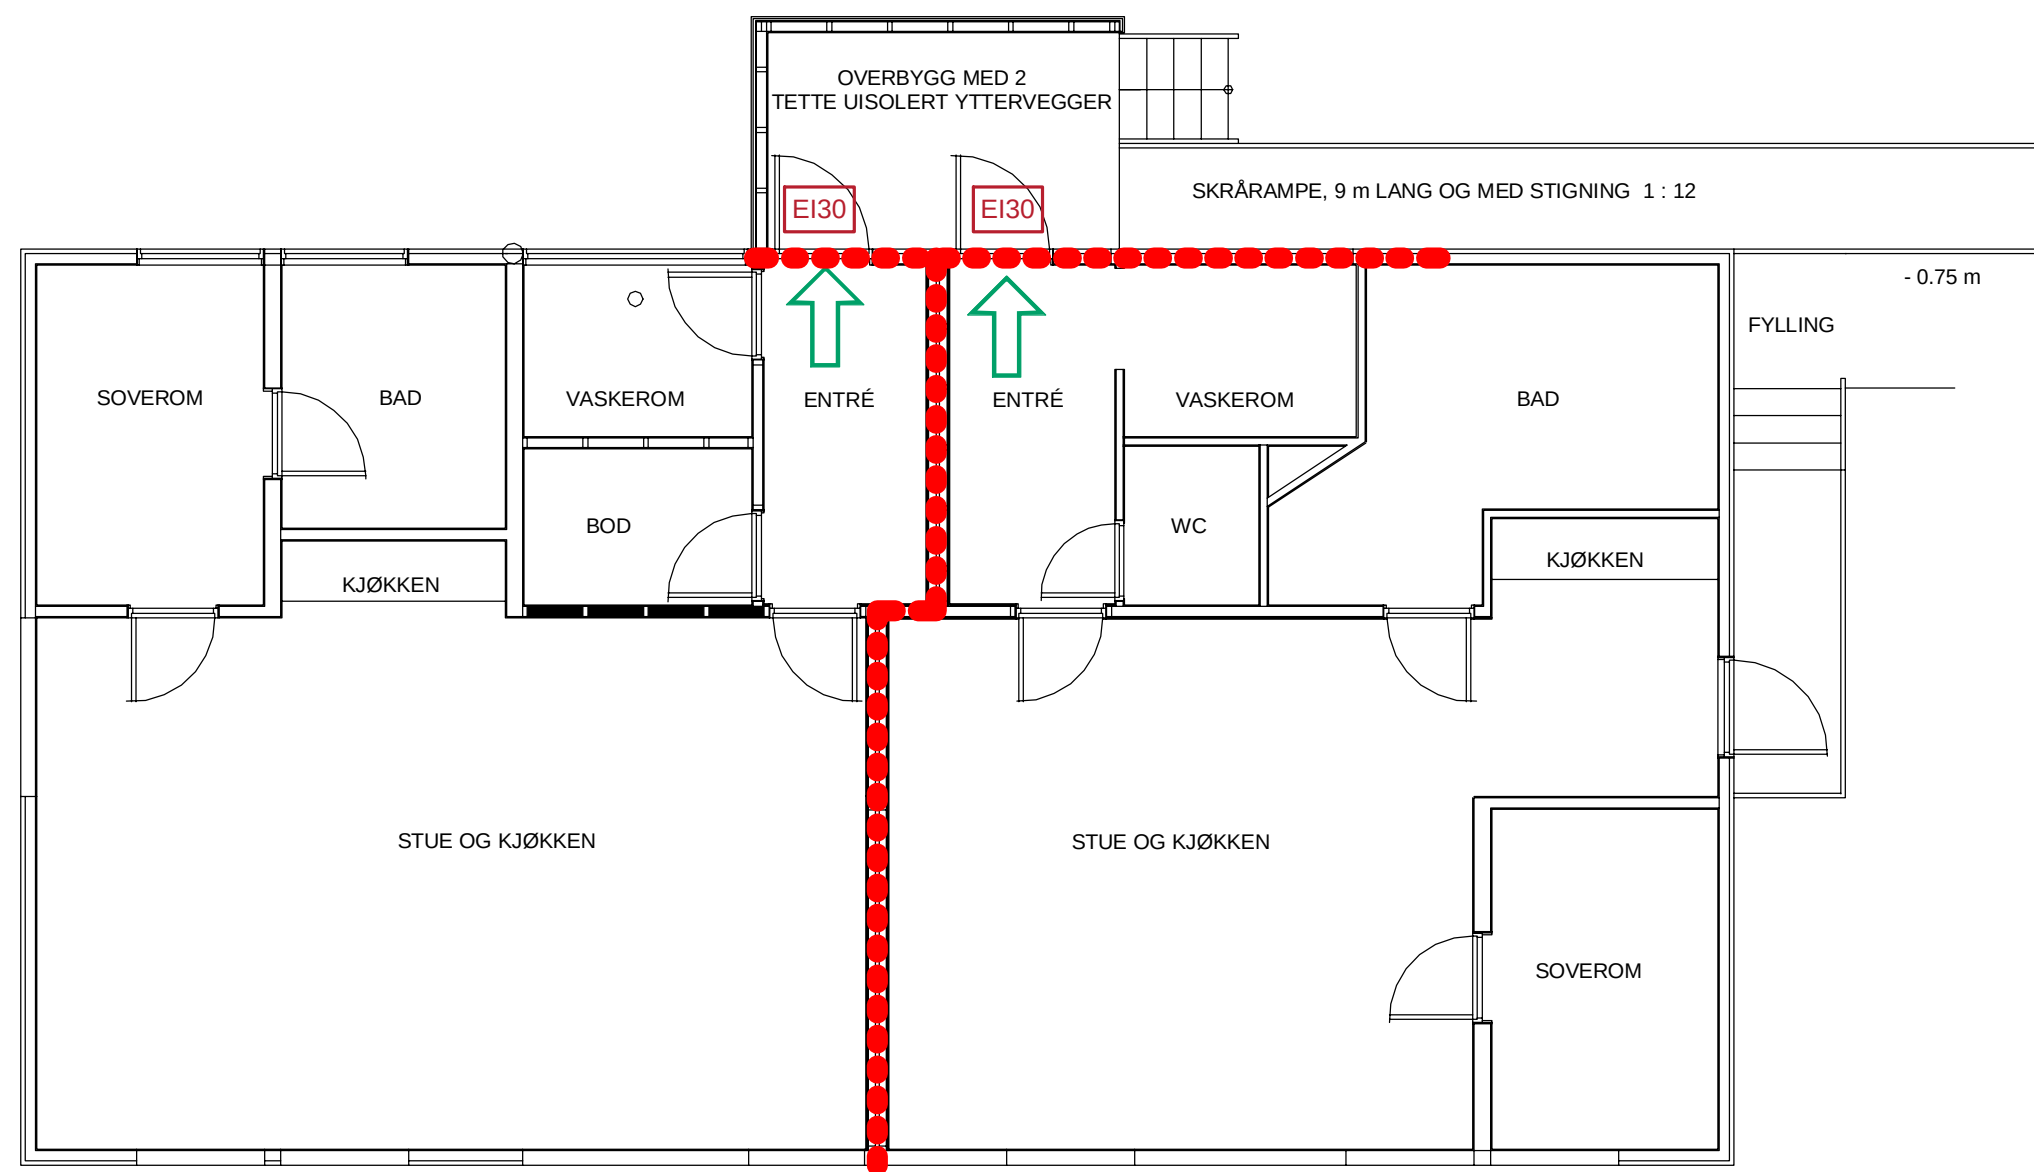

Symboler:



Konstruksjoner



Dører:



Annet

Tegningen er å anse som konsepttegning og skal leses sammen med brannstrategidokumentet. Den har ikke status som byggetegning.

Rev.	Revisjonstekst	Dato		Tegnet	Kontroll				
Prosjektfase									
Asbuil									
RAMBØLL NORGE AS - TRONDHEIM Kobbegate 2 Postboks 9420 Sluppen, N-7493 Trondheim T +47 73 84 10 00, trondheim@ramboll.no									
INDRE FOSEN KOMMUNE				Oppdragsnummer 135003269					
YTTERMYRAN, HUS A		Tegnet av	Dato						
		VEBG	2020-03-06						
		Kontroll	Dato						
BRANNTEGNING PLAN 1		BMN	2020-03-06						
		Godkjent	Dato						
		BMN	2020-03-06						
Utsendt dato									
2020-03-06									
Målestokk									
1:75/A3									
Kompleks	Bygg	Etg	Fag	System	Type	Løpenummer	Revisjon	Fase	Status
A		01 F 200 20 001							