


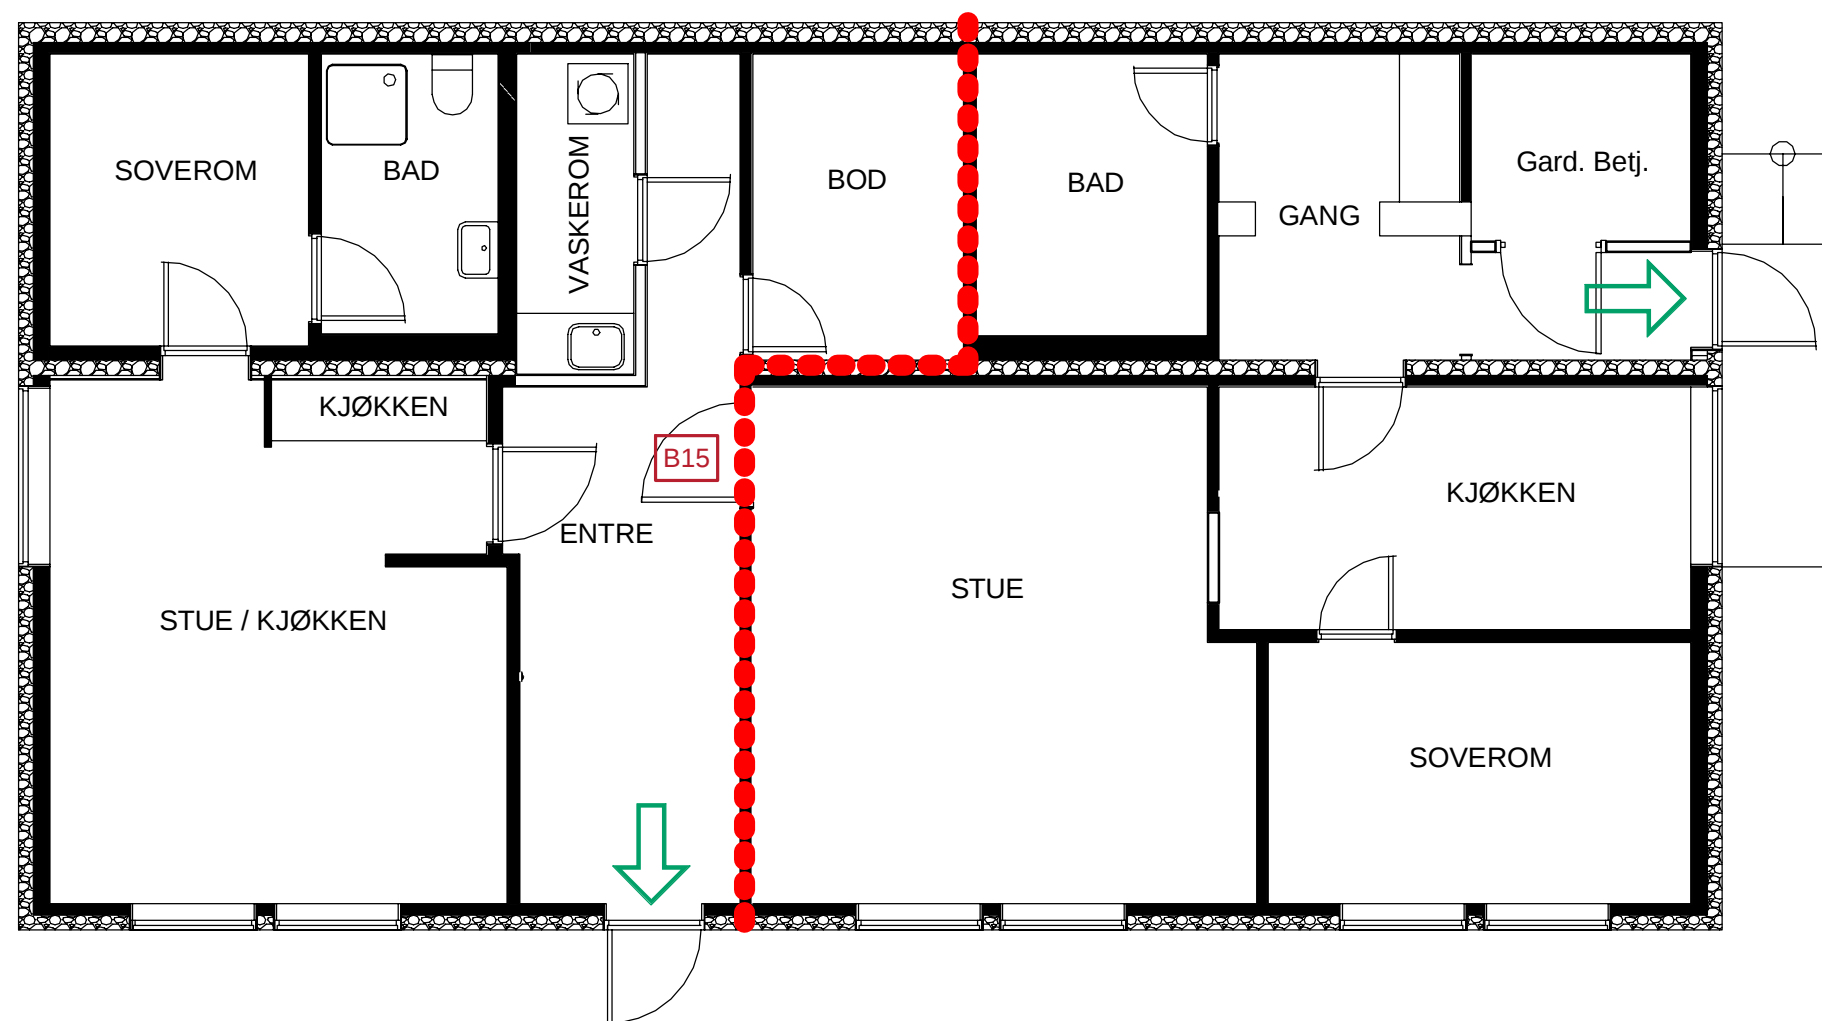

Symboler:

 Utgang til det fri

Konstruksjoner

 EI 30 [B30]

Dører:

 [B15] (Byttes til EI30 ved utskifting)

 EI30 EI₂ 30-Sa [B30]

Annet

Tegningen er å anse som konsepttegning og skal leses sammen med brannstrategidokumentet. Den har ikke status som byggetegning.

Rev.	Revisjonstekst	Dato	Tegnet	Kontroll					
Prosjektfase									
Asbuil									
RAMBØLL RAMBØLL NORGE AS - TRONDHEIM Kobbes gate 2 Postboks 9420 Sluppen, N-7493 Trondheim T +47 73 84 10 00, trondheim@ramboll.no									
INDRE FOSEN KOMMUNE		Oppdragsnummer 135003269							
YTTERMYRAN, HUS A		Tegnet av VEBG	Dato 2020-03-06						
BRANNTEGNING PLAN U		Kontroll BMN	Dato 2020-03-06						
		Godkjent BMN	Dato 2020-03-06						
		Utsendt dato 2020-03-06							
		Målestokk 1:75/A3							
Kompleks	Bygg	Etg	Fag	System	Type	Løpenummer	Revisjon	Fase	Status
A		U1 F 200 20 001							