


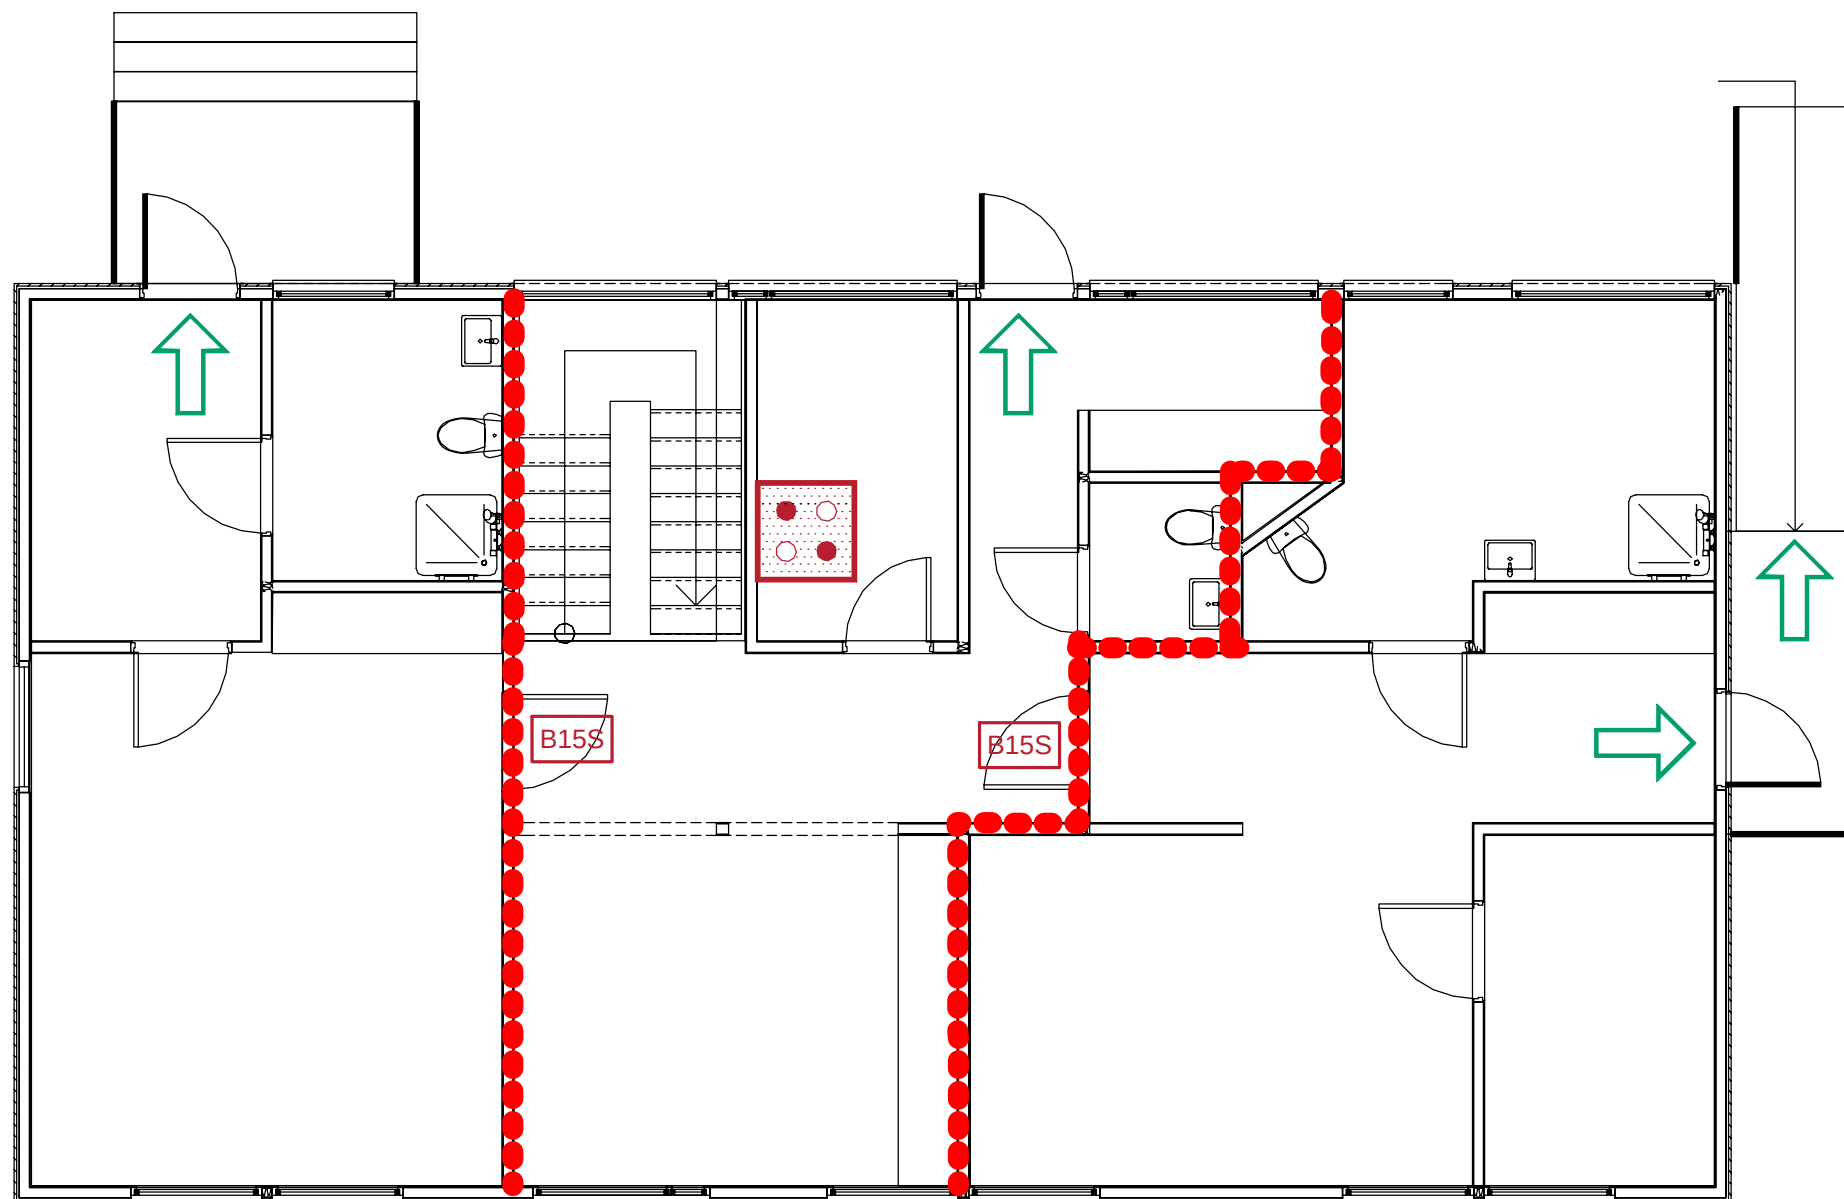


Symboler:



Brannslange



Utgang til det fri

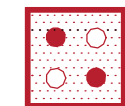

Brannalarmanlegg

Konstruksjoner

●●●●●●●● EI 30 [B30]

Dører:

EI30 EI₂ 30-Sa [B30]

B15S [B15S] (Ved utskifting byttes til EI30 CSa)

Annet

Tegningen er å anse som konsepttegning og skal leses sammen med brannstrategidokumentet. Den har ikke status som byggetegning.

Rev.	Revisjonstekst	Dato	Tegnet	Kontroll
Prosjektfase				
Asbuil				
RAMBOLL				
RAMBOLL NORGE AS - TRONDHEIM Kobbegate 2 Postboks 9420 Sluppen, N-7493 Trondheim T +47 73 84 10 00, trondheim@ramboll.no				
INDRE FOSEN KOMMUNE		Oppdragsnummer 1350033269		
YTTERMYRAN HUS B		Tegnet av VEBG	Dato 2019-03-06	
BRANNTEGNING PLAN 1		Kontroll BMN	Dato 2019-03-06	
		Godkjent BMN	Dato 2019-03-06	
		Utsendt dato 2019-03-06		
		Målestokk 1:75/A3		
Kompleks	Bygg	Etg	Fag	System
B		01 F 200 20 001		Løpenummer
		Revisjon	Fase	Status