


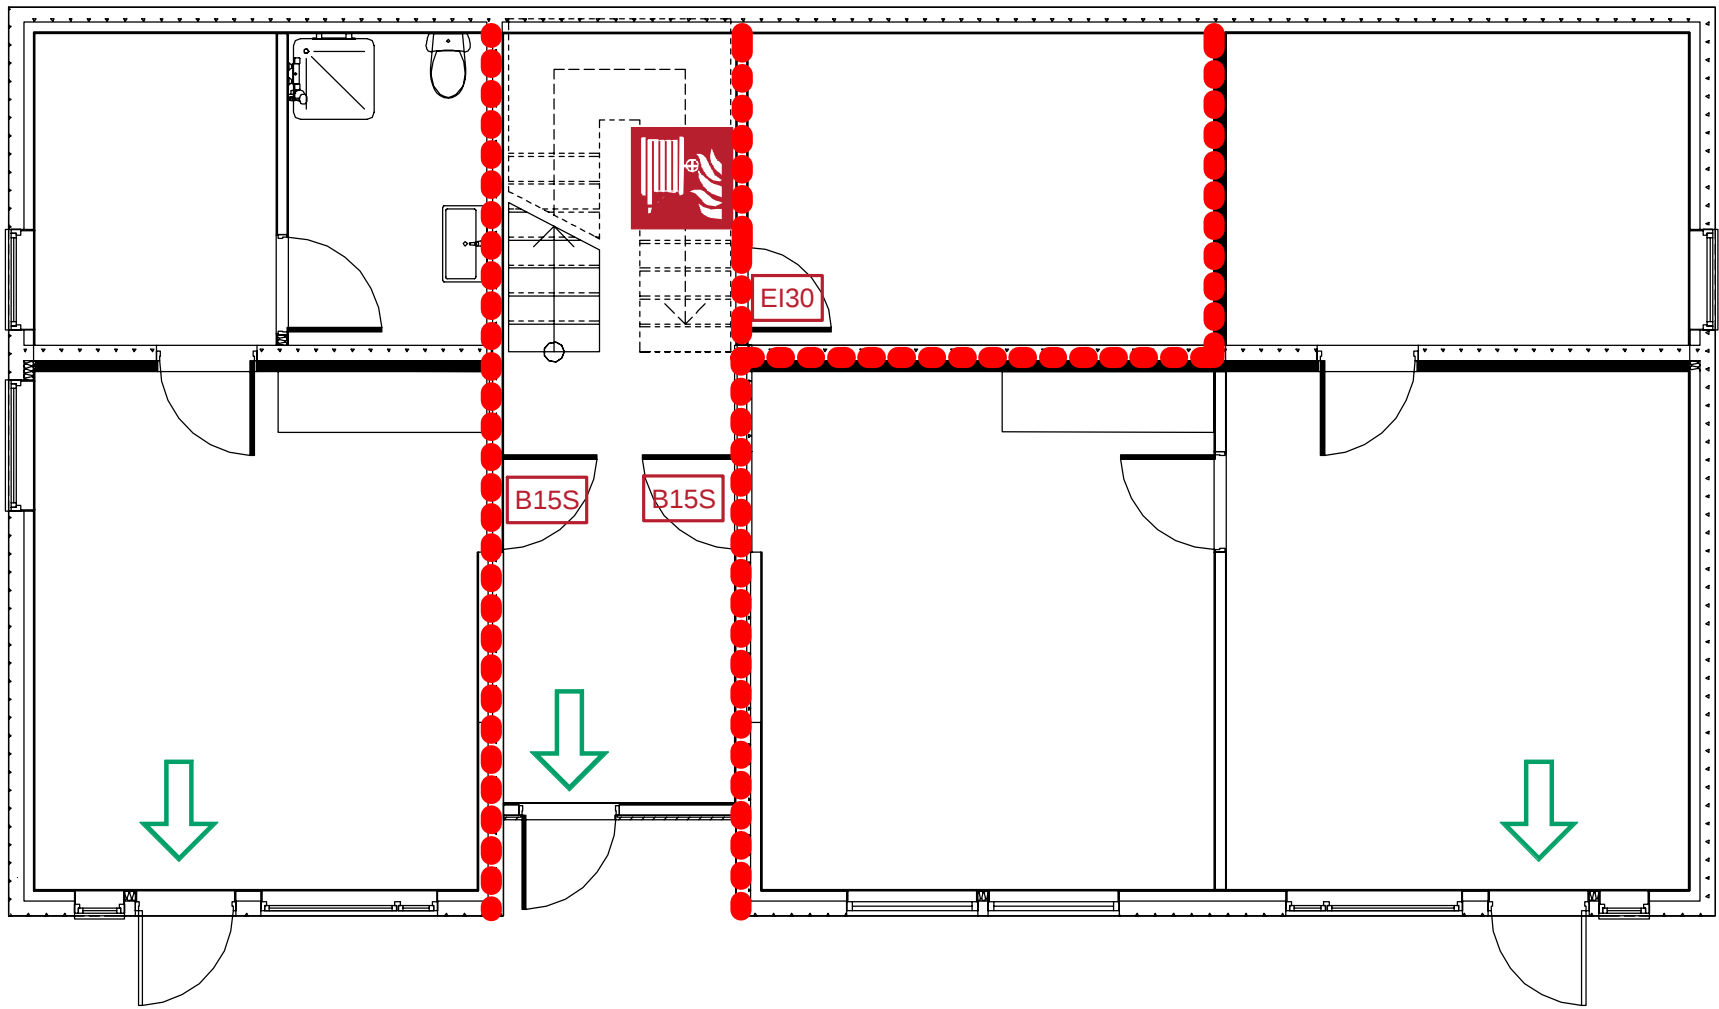


Symboler:



Brannslange



Utgang til det fri

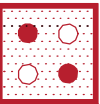

Brannalarmanlegg

Konstruksjoner

●●●●●●●● EI 30 [B30]

Dører:

EI30

El₂ 30-Sa [B30]

B15S

[B15S] (Ved utskifting byttes til EI30 CSa)

Annet

Tegningen er å anse som konsepttegning og skal leses sammen med brannstrategidokumentet. Den har ikke status som byggetegning.

Rev.	Revisjonstekst	Dato			Tegnet	Kontroll			
Prosjektfase									
Asbuil									
RAMBOLL									
RAMBØLL NORGE AS - TRONDHEIM									
Kobbegate 2									
Postboks 9420 Sluppen, N-7493 Trondheim									
T +47 73 84 10 00, trondheim@ramboll.no									
INDRE FOSEN KOMMUNE					Oppdragsnummer				
					1350033269				
					Tegnet av	Dato			
					VEBG	2019-03-06			
					Kontroll	Dato			
YTTERMYRAN HUS B					BMN		2019-03-06		
					Godkjent		Dato		
BRANNTegning Plan U					BMN		2019-03-06		
					Utsendt dato				
					2019-03-06				
					Målestokk				
					1:75/A3				
Kompleks	Bygg	Erg	Fag	System	Type	Løpenummer	Revisjon	Fase	Status
B		U1 F 200 20 001							