


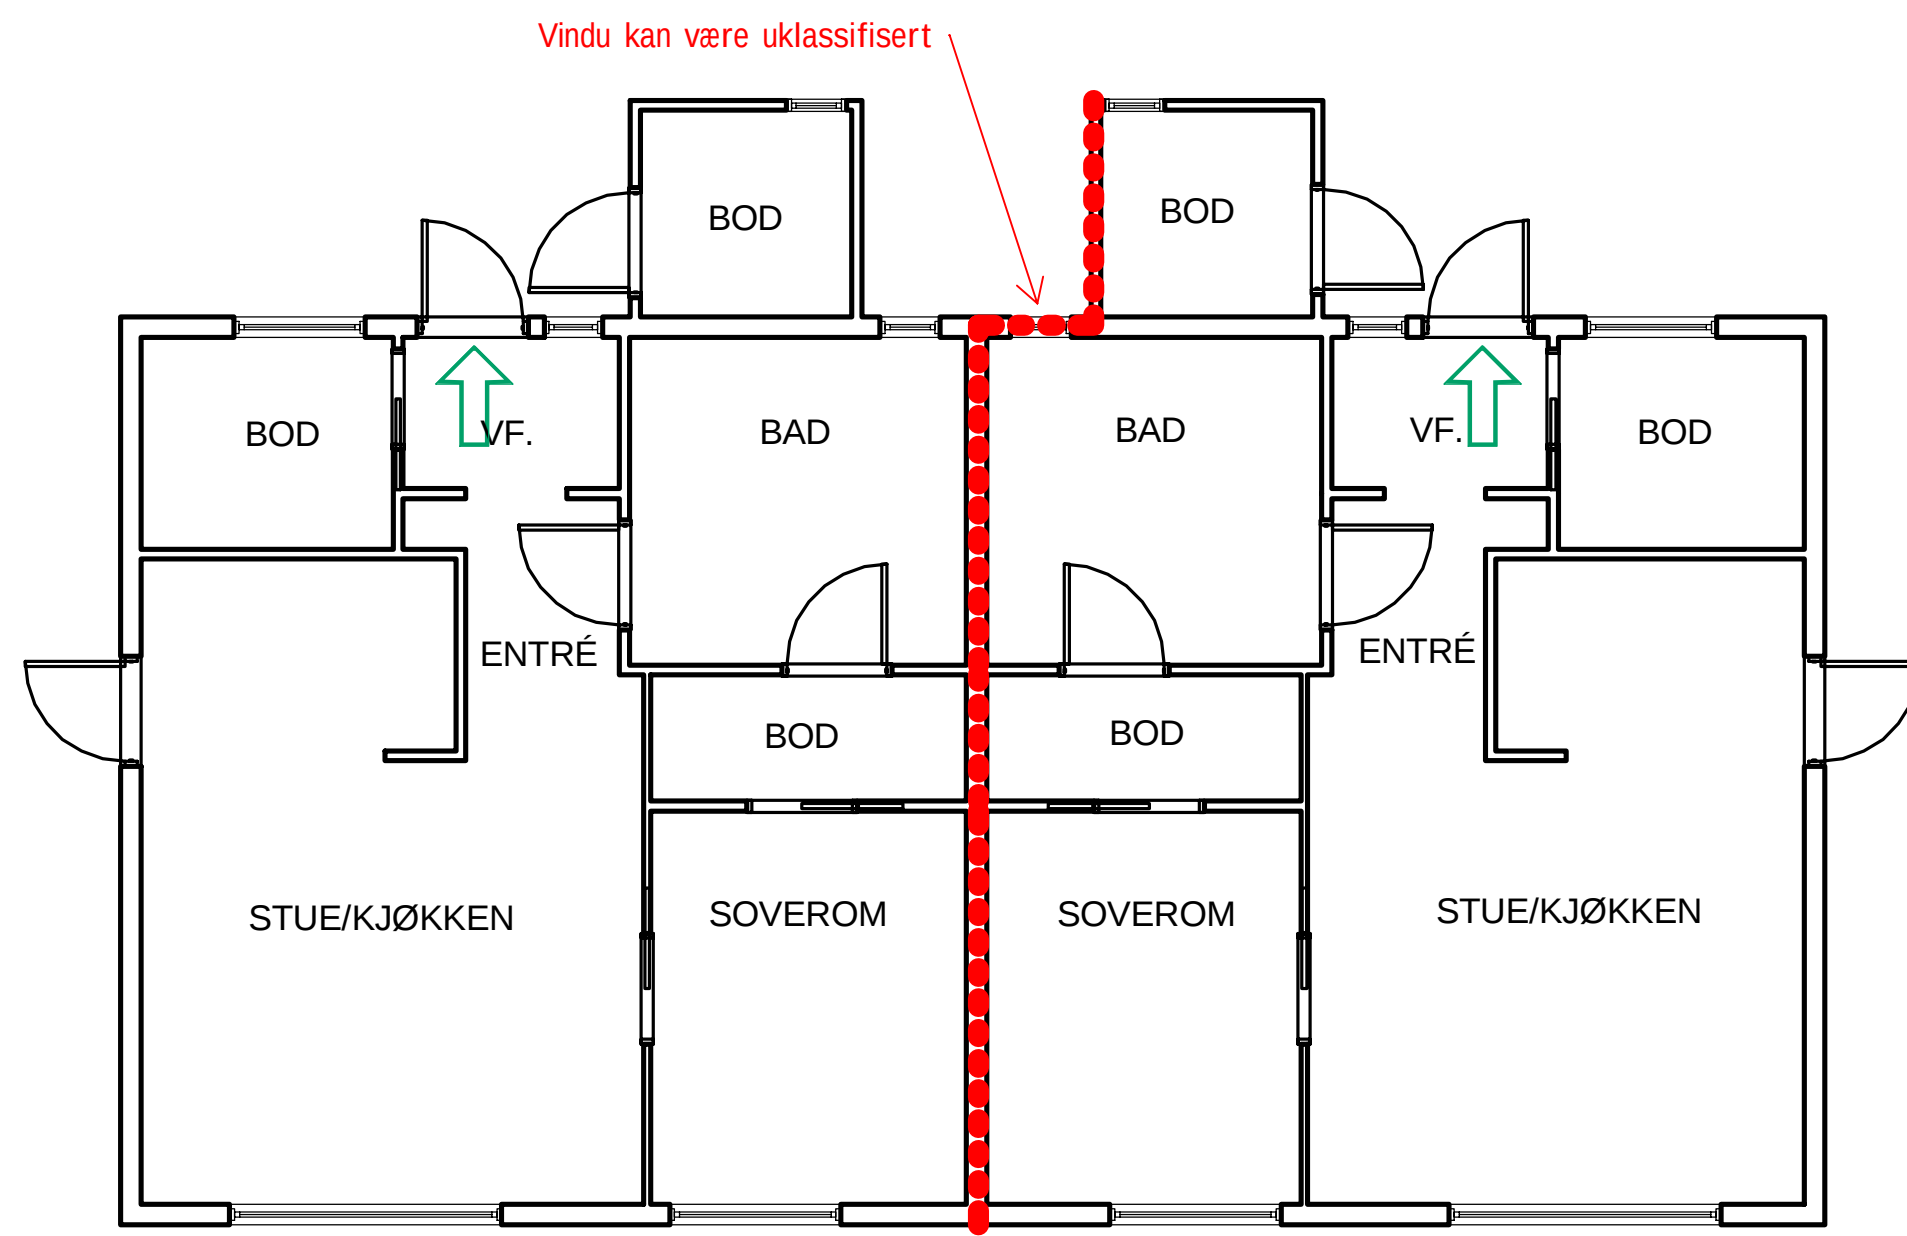

Symboler:

 Utgang til det fri

Konstruksjoner

 EI 30 [B30]

Annet

Tegningen er å anse som konsepttegning og skal leses sammen med brannstrategidokumentet. Den har ikke status som byggetegning.

Rev.	Revisjonstekst	Dato	Tegnet	Kontroll
Prosjektfase				
Asbuil				
 RAMBØLL NORGE AS - TRONDHEIM Kobbeg gate 2 Postboks 9420 Sluppen, N-7493 Trondheim T +47 73 84 10 00, trondheim@ramboll.no				
INDRE FOSEN KOMMUNE		Oppdragsnummer 1350033269		
YTTERMYRAN HUS C		Tegnet av VEBG	Dato 2020-03-06	
BRANNTEGNING PLAN 1		Kontroll BMN	Dato 2020-03-06	
		Godkjent BMN	Dato 2020-03-06	
		Utsendt dato 2020-03-06		
		Målestokk 1:75/A3		
Kompleks	Bygg	Etg	Fag	System
C		01 F 200 20 001		Løpenummer
		Revisjon	Fase	Status