


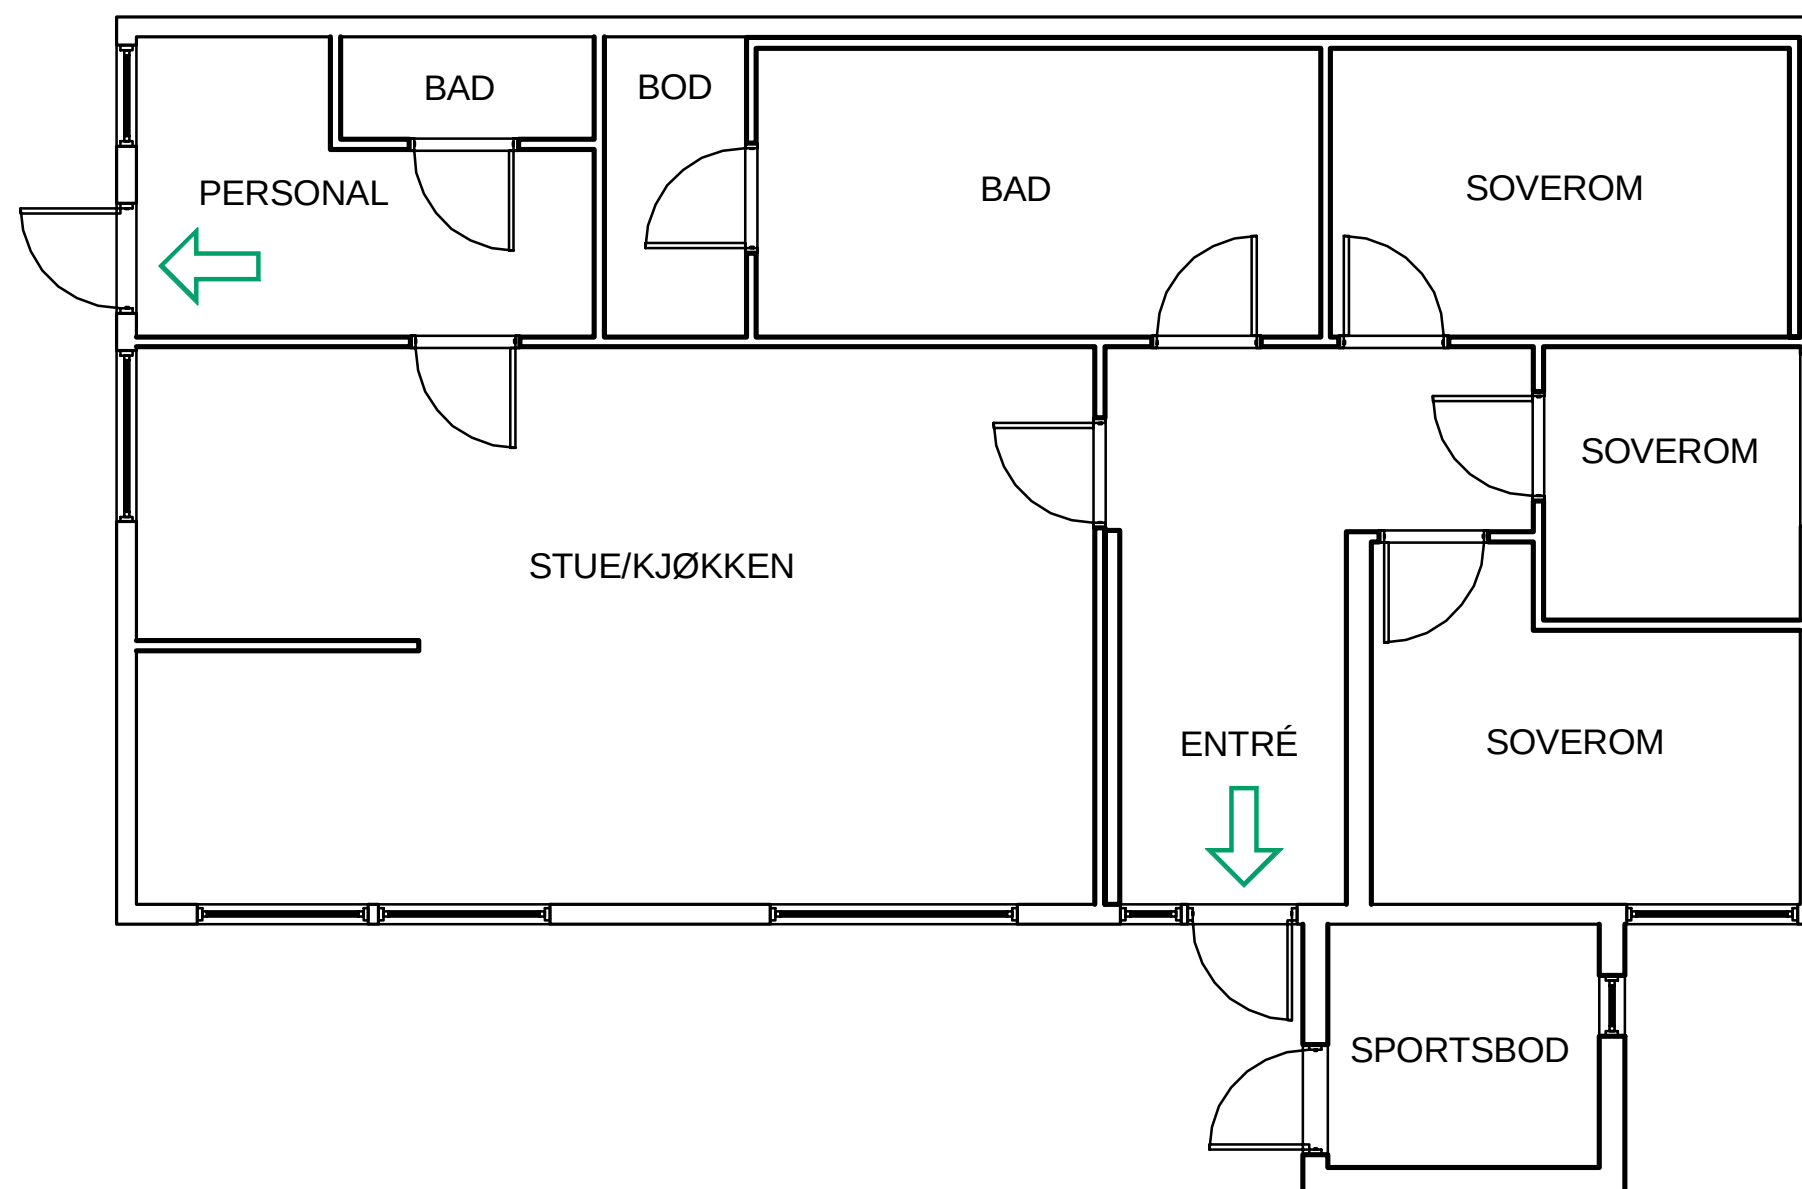

Symboler:



Konstruksjoner

●●●●●●●● EI 30 [B30]

Annet

Tegningen er å anse som konsepttegning og skal leses sammen med brannstrategidokumentet. Den har ikke status som byggetegning.

Rev.	Revisjonstekst	Dato	Tegnet	Kontroll					
Prosjektfase									
Asbuil									
RAMBOLL									
RAMBØLL NORGE AS - TRONDHEIM Kobbegate 2 Postboks 9420 Sluppen, N-7493 Trondheim T +47 73 84 10 00, trondheim@ramboll.no									
INDRE FOSEN KOMMUNE YTTERMYRAN HUS C			Oppdragsnummer 1350033269 Tegnet av VEBG Kontroll BMN Godkjent BMN Utsendt dato 2020-03-06 Målestokk 1:75/A3						
BRANNTEGNING PLAN U			Dato 2020-03-06 Dato 2020-03-06 Dato 2020-03-06						
Kompleks	Bygg	Etg	Fag	System	Type	Løpenummer	Revisjon	Fase	Status
C		U1 F 200 20 001							