



ORIENTERINGSPLAN

HUS A - MYRAGÅRDSVEIEN 15

PLAN U

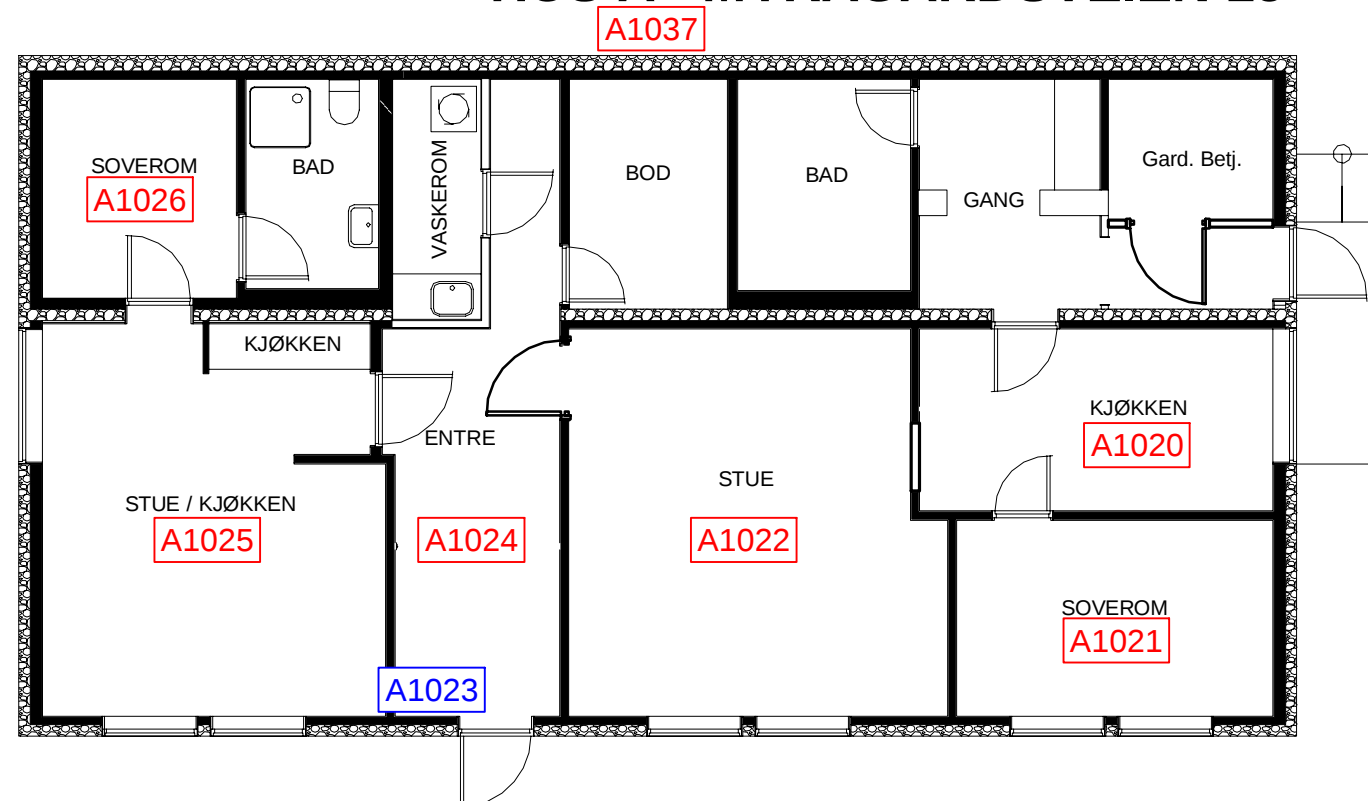

PLAN 1

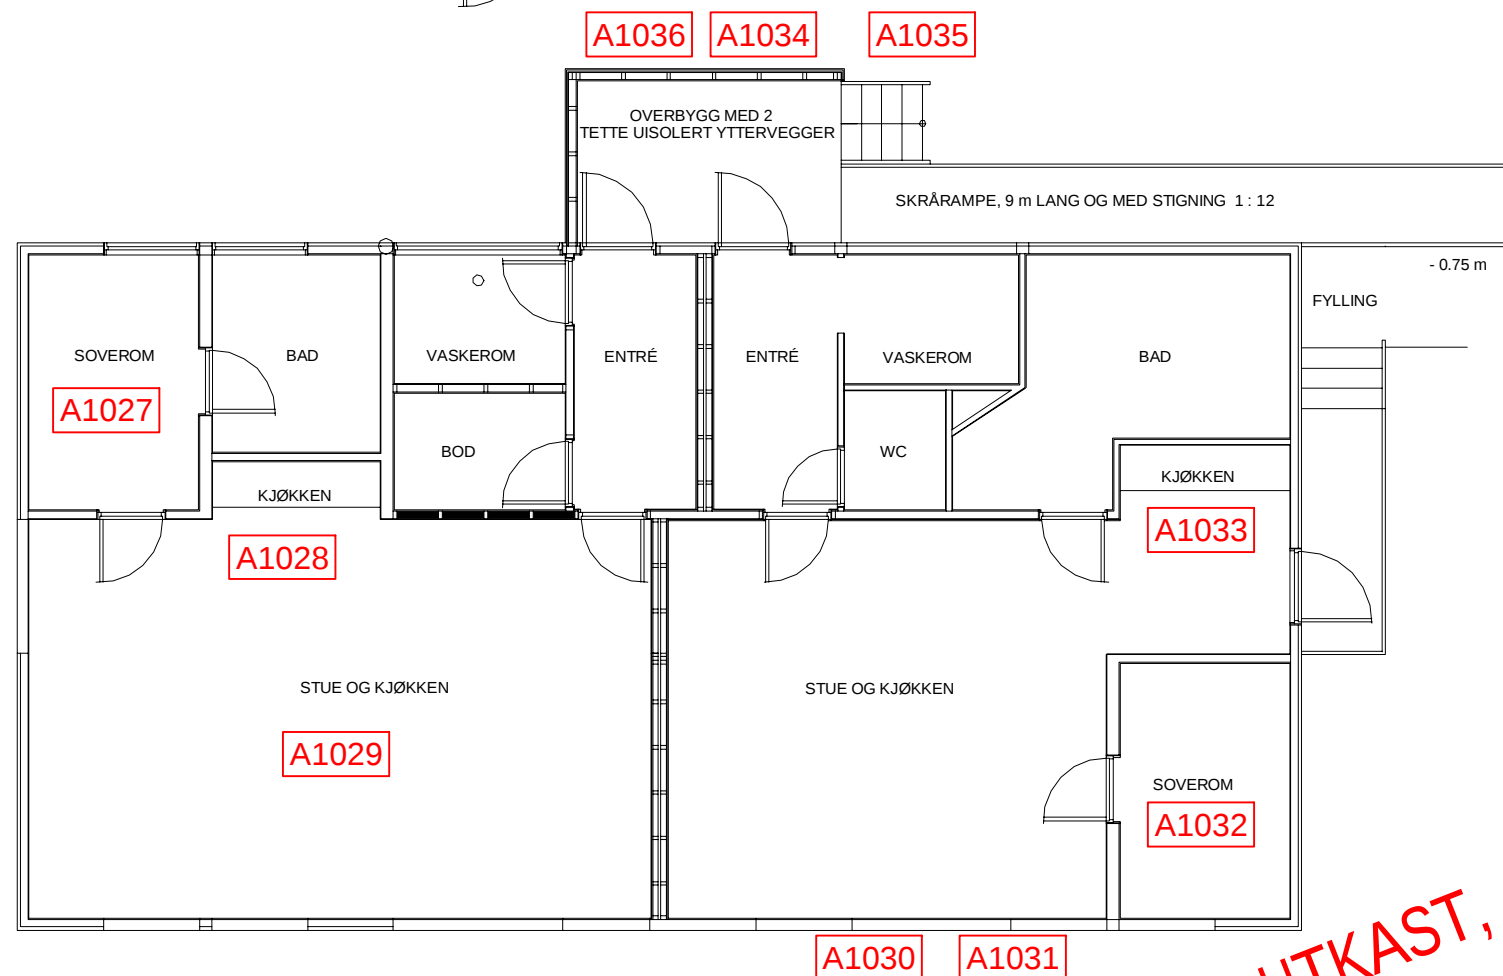

- XXXX Detektor
- XXXX Manuell melder
- Brannalarmsentral

Detektorer plassert utenfor bygget kunne vi ikke knytte til dagens planløsning


Detektorer plassert i rommet er plassert etter romnavn men må sjekkes



YTTERMYRAN

MYRAGÅRDSVEGEN 15, 17, 19


UTKAST, DETEKTORPLASSERING MÅ SJEKSES

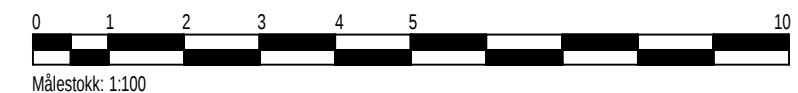


ORIENTERINGSPLAN

HUS B - MYRAGÅRDSVEIEN 17

PLAN 1

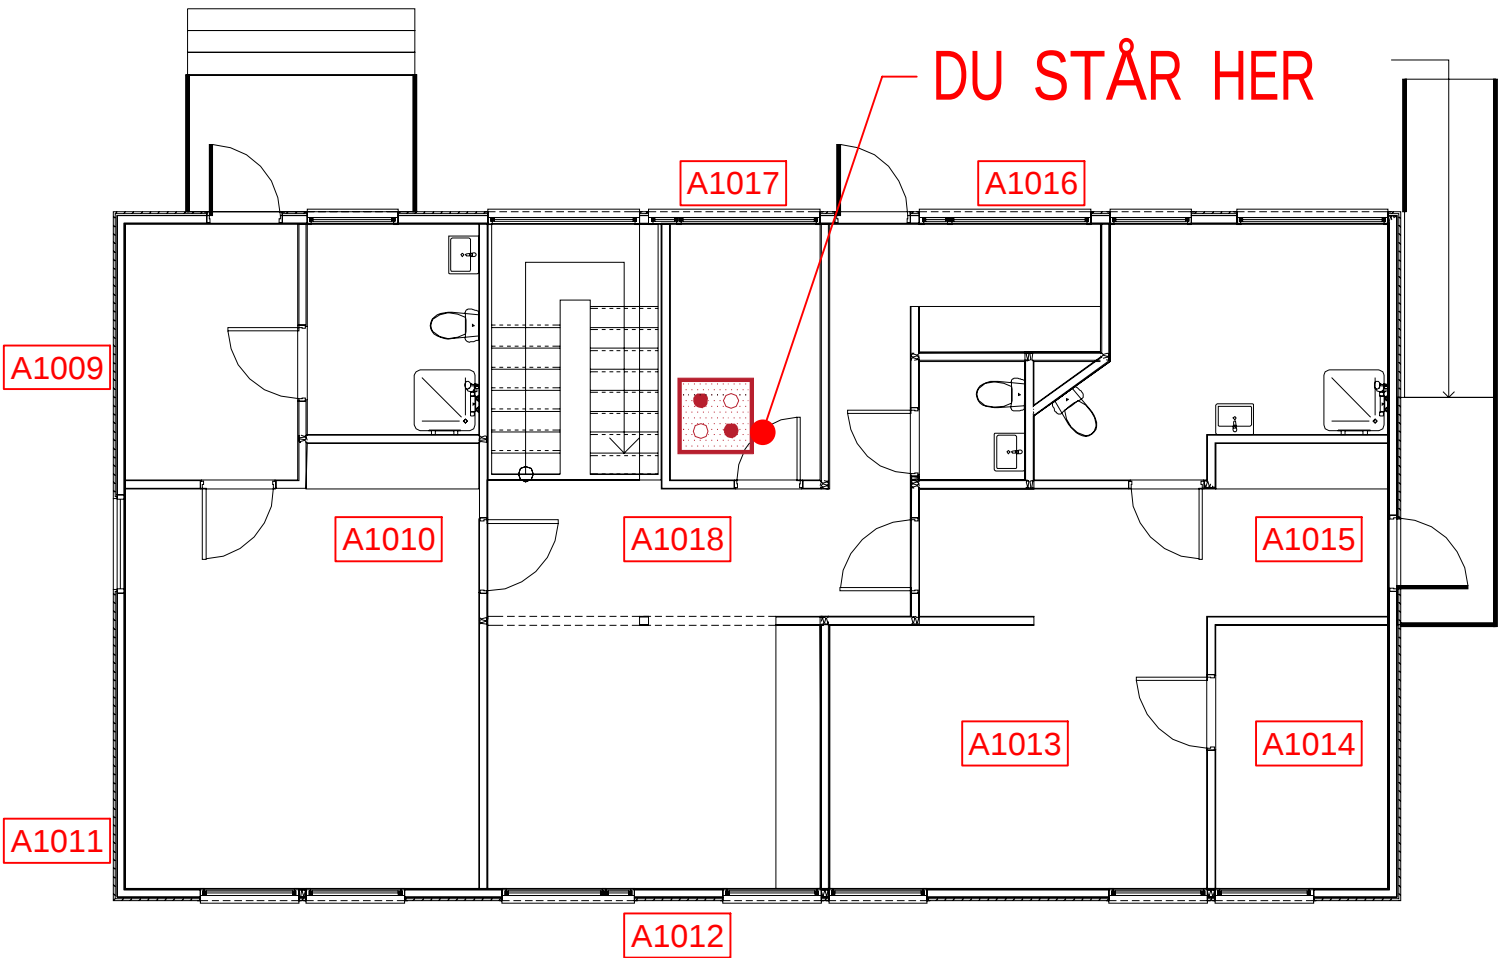

PLAN U

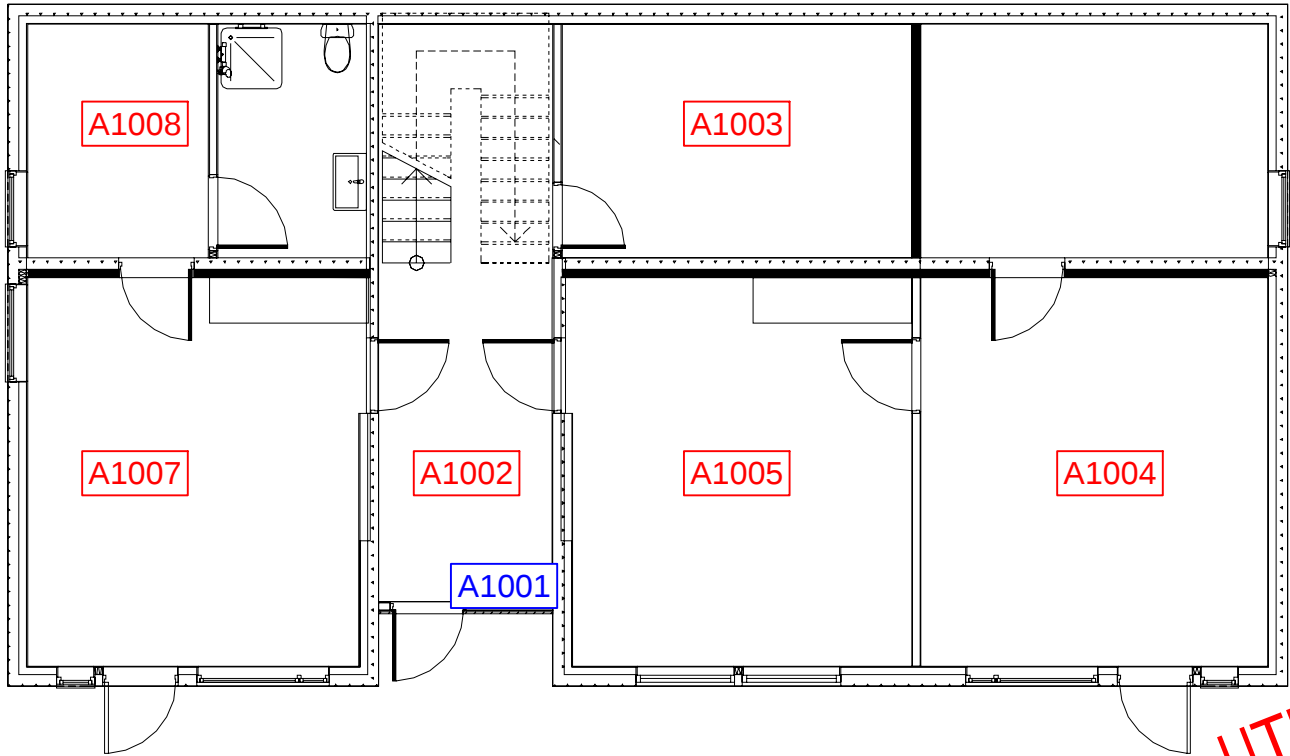

XXXX

Detektor

XXXX

Manuell melder



Brannalarmsentral


Detektorer plassert utenfor bygget kunne vi ikke knytte til dagens planløsning

Detektorer plassert i rommet er plassert etter romnavn men må sjekkes



YTTERMYRAN

MYRAGÅRDSVEIEN 15, 17, 19

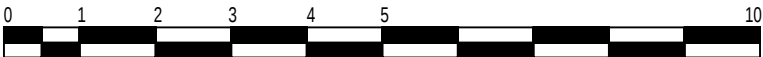


Målestokk: 1:100

UTKAST, DETEKTORPLASSERING MÅ SJEKSES


ORIENTERINGSPLAN

HUS C - MYRAGÅRDSVEIEN 19

PLAN 1

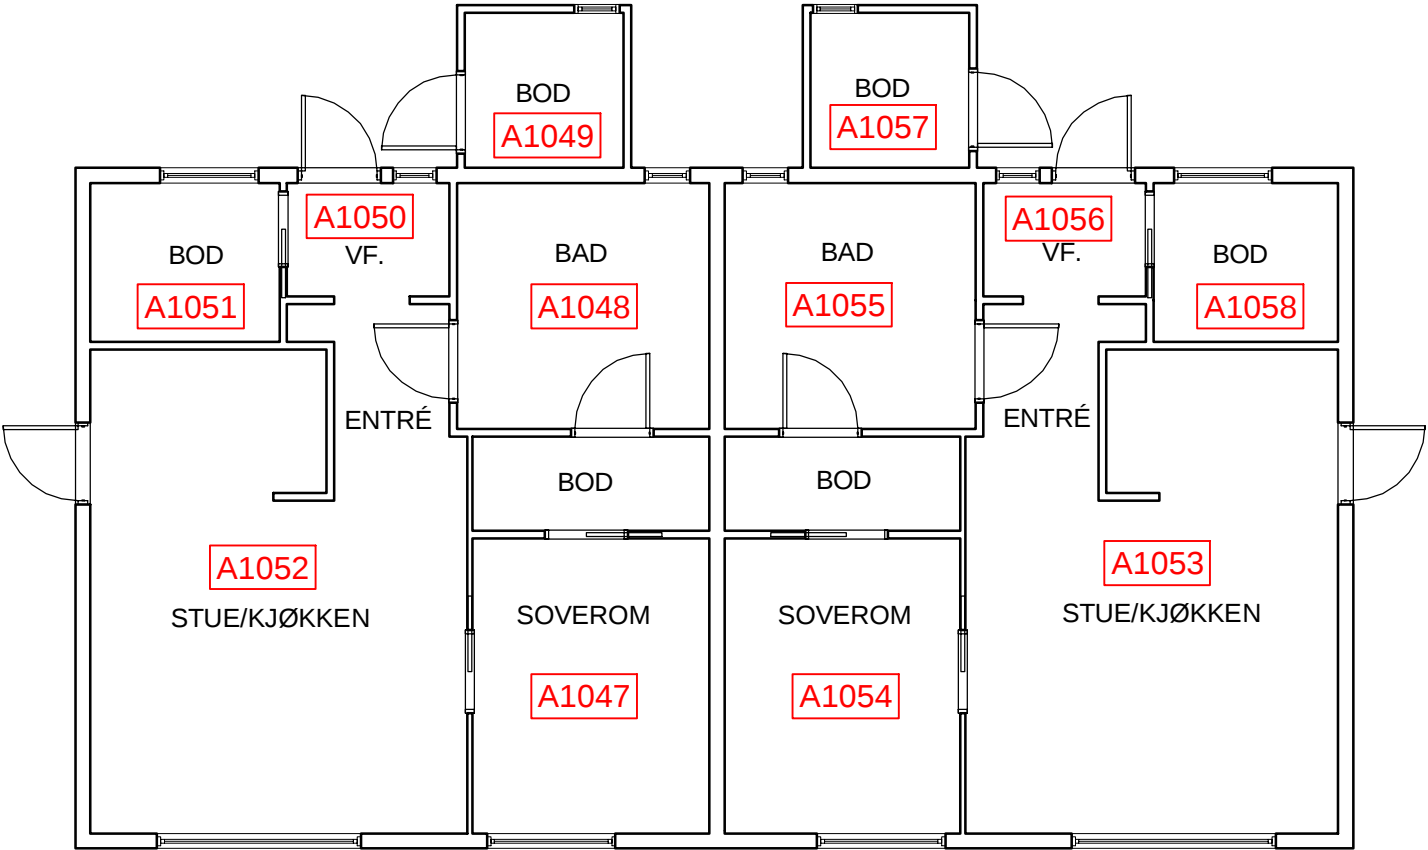

PLAN U

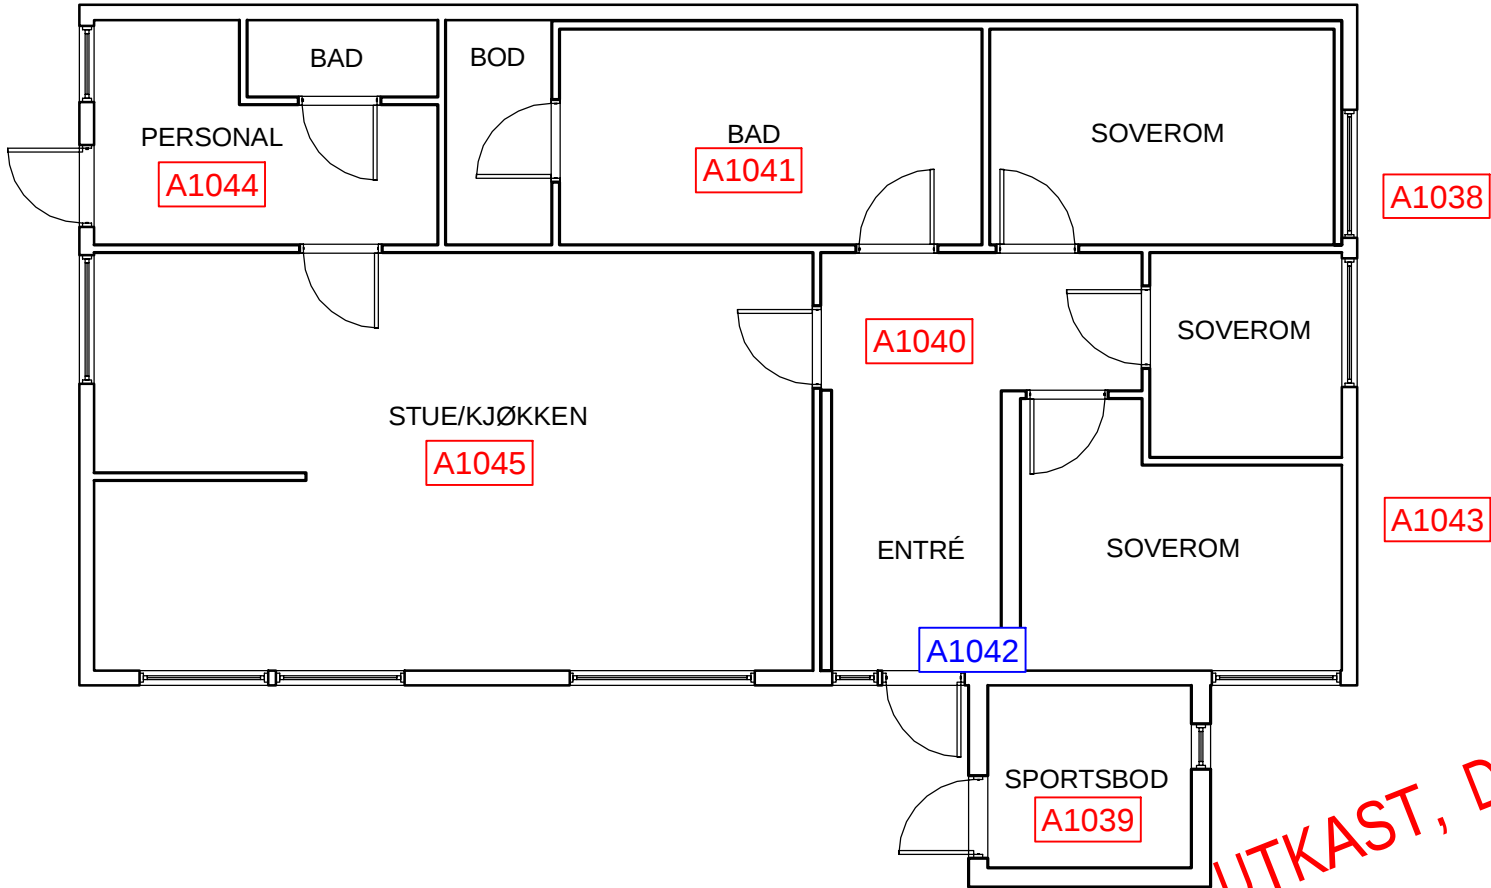

XXXX

Detektor

XXXX

Manuell melder



Brannalarmsentral


Detektorer plassert utenfor bygget kunne vi ikke knytte til dagens planløsning

Detektorer plassert i rommet er plassert etter romnavn men må sjekkes



YTTERMYRAN

MYRAGÅRDSVEGEN 15, 17, 19

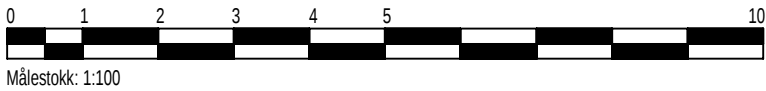

Målestokk: 1:100

UTKAST, DETEKTORPLASSERING MÅ SJEKSES