



SITUASJONSKART


Eiendom:	Gnr: 315	Bnr: 110	Fnr: 0	Snr: 0
	Adresse: Kvernsjøen 2, 7125 VANVIKAN			
	Hj.haver/Fester: RØRVIK MONICA, SØRMARKA 41, 7153 GARTEN			



**INDRE
FOSEN
KOMMUNE**

Dato: 30/10-2020 Sign:

Målestokk
1:2000

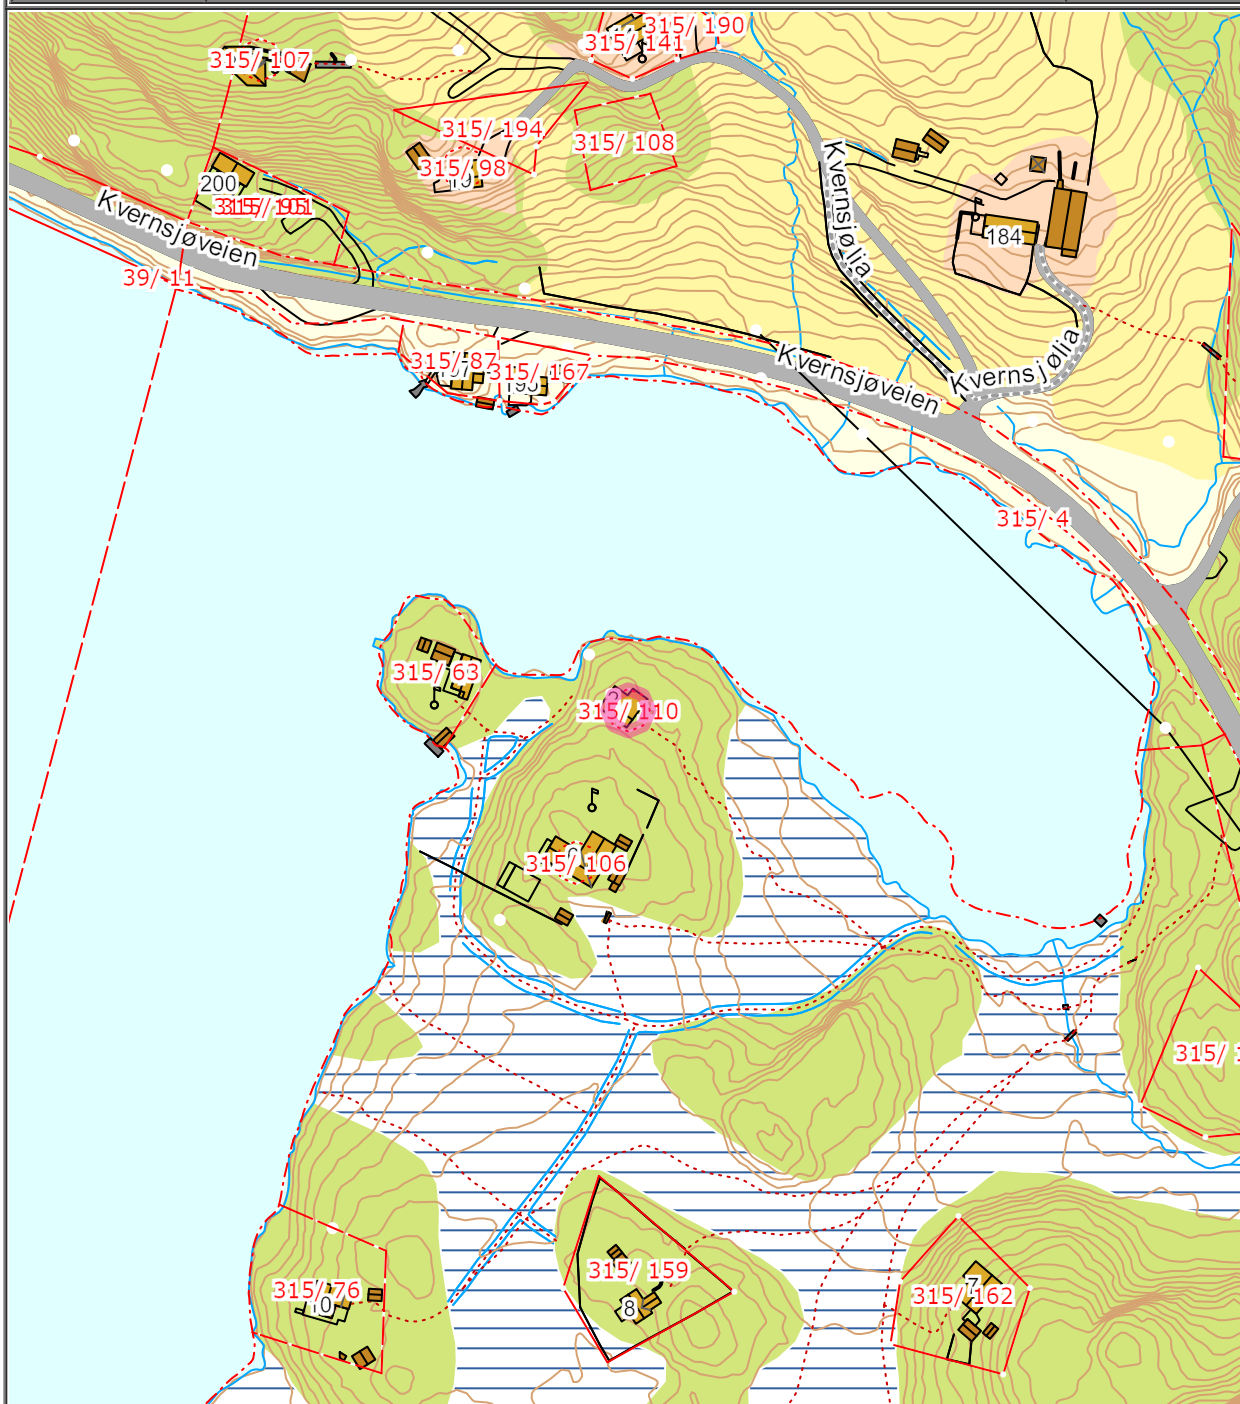

Det tas forbehold om at det kan forekomme feil på kartet, bla. gjelder dette eiendomsgrenser, ledninger/kabler, kummer m.m. som i forbindelse med prosjektering/anleggsarbeid må undersøkes nærmere.