

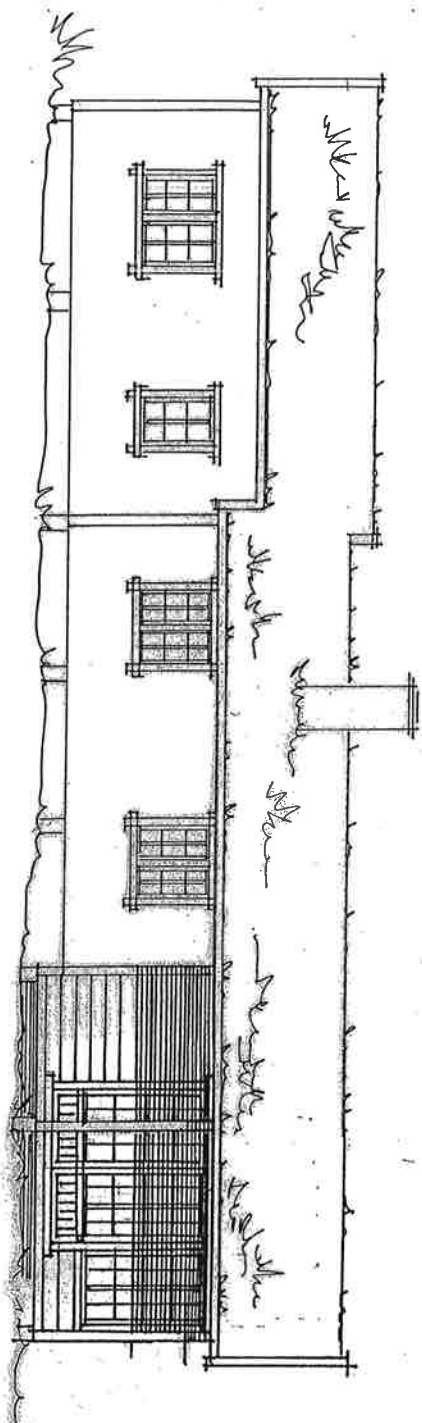
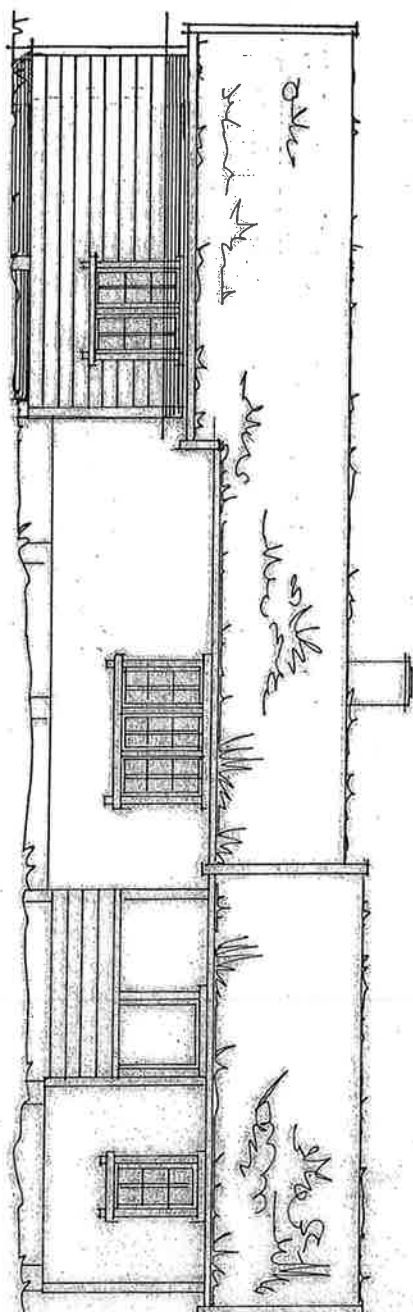
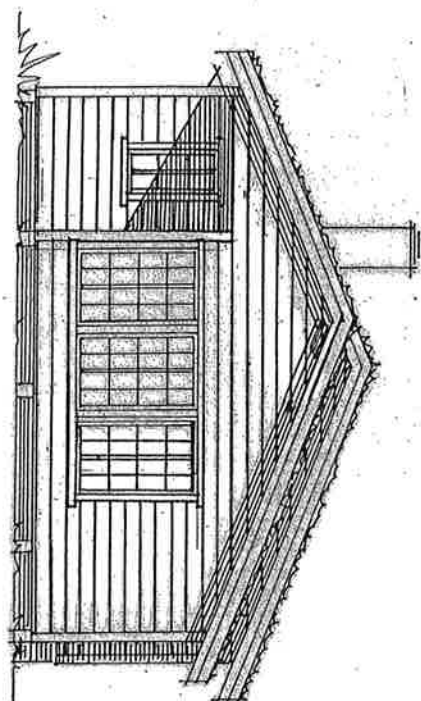


 Rissa kommune Kommunalteknikk		Ferdigattest etter plan- og bygningsloven av 27. juni 2008 § 21-10		
Ansvarlig søker (navn og adresse) Morten Flenstad Tunveien 14a 7058 JAKOBSLI		Tiltakshaver (navn og adresse) Morten Flenstad Tunveien 14a 7058 JAKOBSLI		
Ferdigattest er gitt for				
Eiendom/adresse		Gnr.	Bnr	Festenr
		147	53	
Spesifikasjon Tiltakets/byggets art Fritidsbolig				
Vedtak fattet av: Rissa kommune		Dato: 30.08.2010		Saksnr: 2010/2205
Dato sluttkontroll: 09.04.2014		Kontrollansvarlig: Morten Flenstad		
Merknader	Den kontrollansvarlige for utførelsen har sørget for sluttkontroll og avsluttende gjennomgang av kontrolldokumentasjon for det ferdige tiltaket. Gjennom dette har den kontrollansvarlige bekreftet overfor kommunen at kontroll er foretatt med tilfredsstillende resultat, i samsvar med tillatelser og krav gitt i eller i medhold av plan- og bygningsloven. Bygningen eller deler av den må ikke tas i bruk til annet formål enn det tillatsen fastsetter (jf pbl § 20-1). Bruksendring krever særlig tillatelse (jf pbl § 20-1).			
	Hytta er opprinnelig eldre enn gjeldende byggesak. Men det gis ferdigattest for hele tiltaket.			
Underskrift				
Sted: Rådhusveien 13		Dato 15.04.2014		
Stempel/underskrift Grethe Rostad Avd. ing. byggesak				
Kopi sendt til:				
Funksjon	Navn		Adresse	

E-1

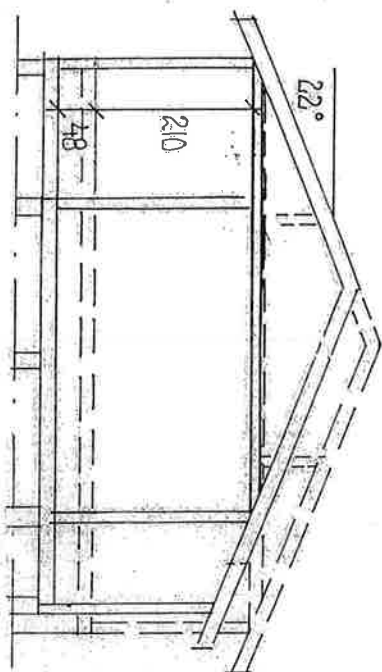

FASADER AV TILBYGG		
FOR		
EILEEN OG MORTEN FLENSJØ		
HÅL 1:100	Sign. OGA	DATE: 03.10.00
BTO: 26.0 m²		

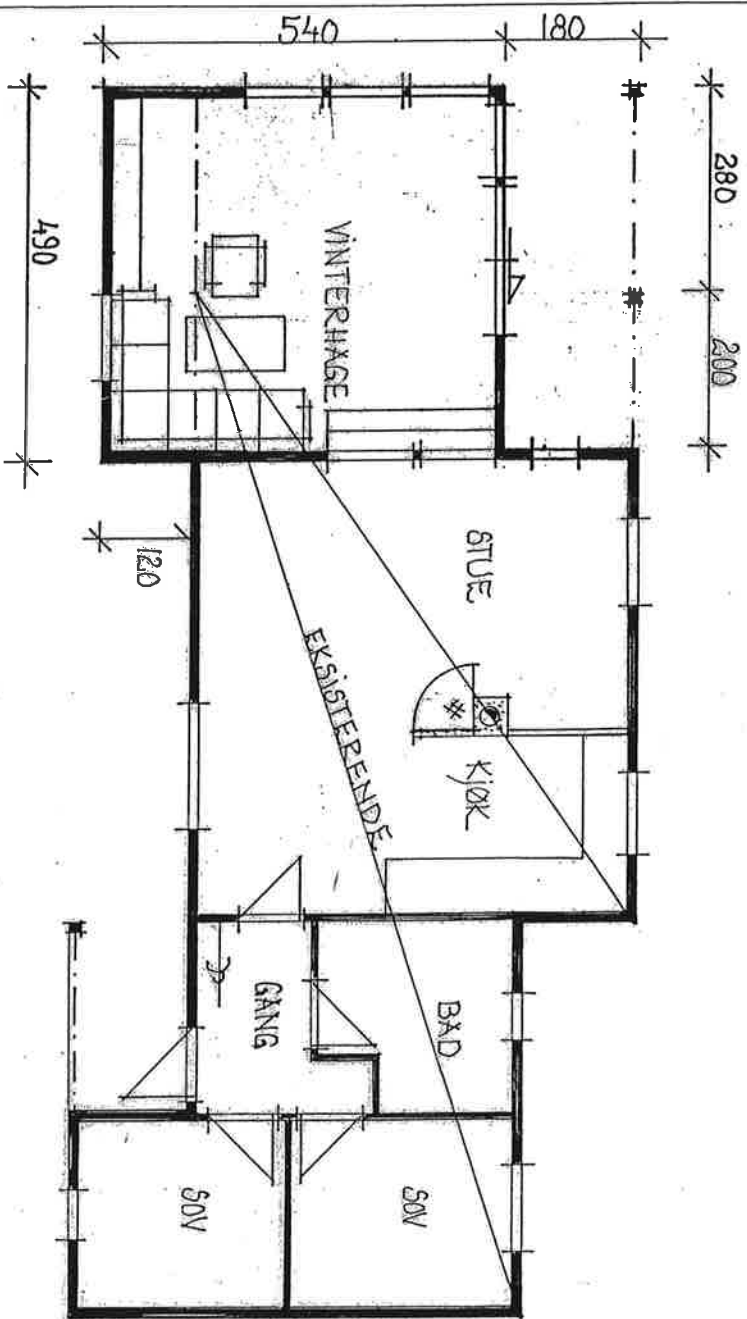




TILBYGG TIL EKSISTERENDE HYTTE			
FOR			
EILEEN OG HORTEN FLENSFJØD			
MÅL 1:100	SIGN. <i>AKS</i>	DATO: 03.10.00	
BTO: 26.0 m²			

Tegninger naust

Jlf. 20/5.-97.

Naust tillatt
forlenget 9,5 m.

Platte H. Sandvik.

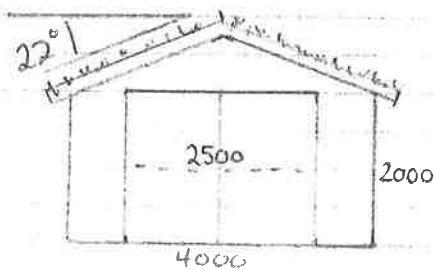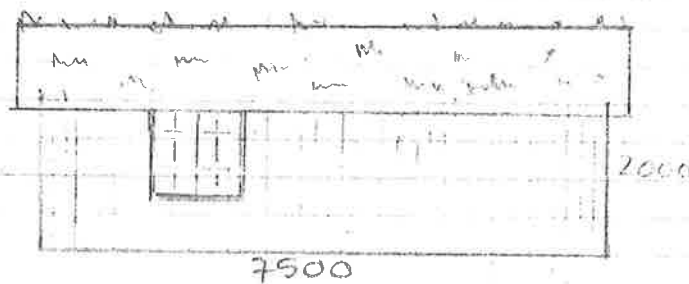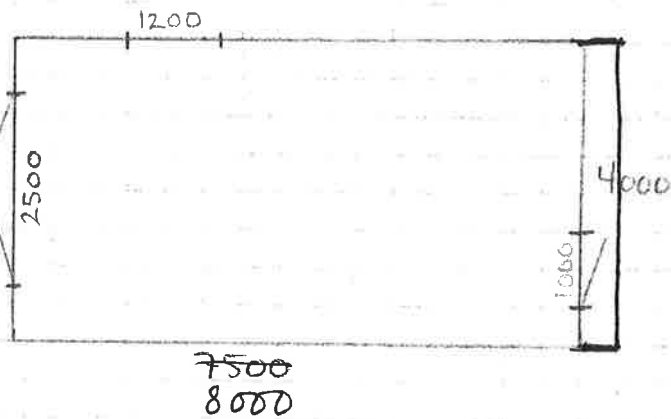

mål 1-100