




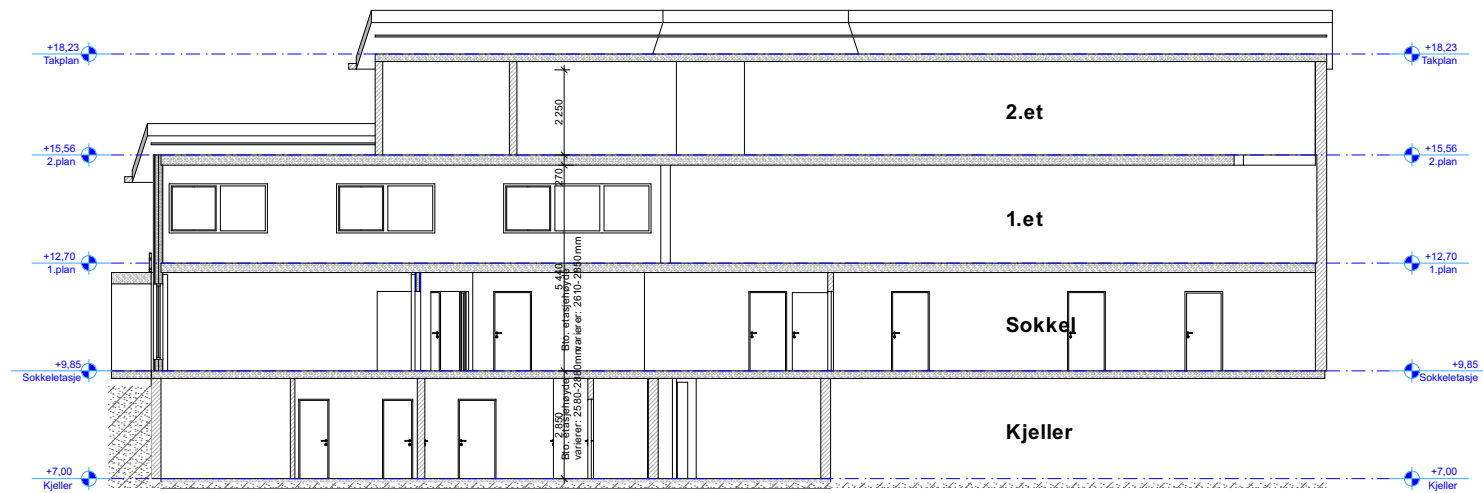

1:200 Snitt A

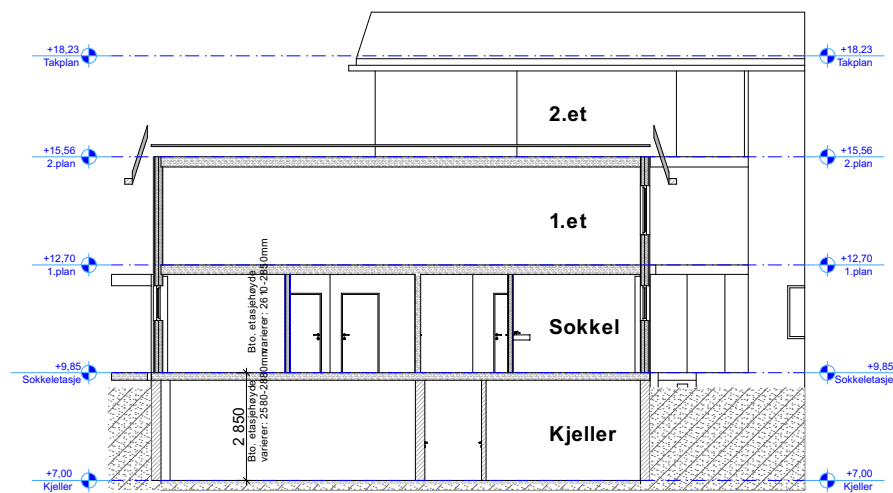

1:200 Snitt B

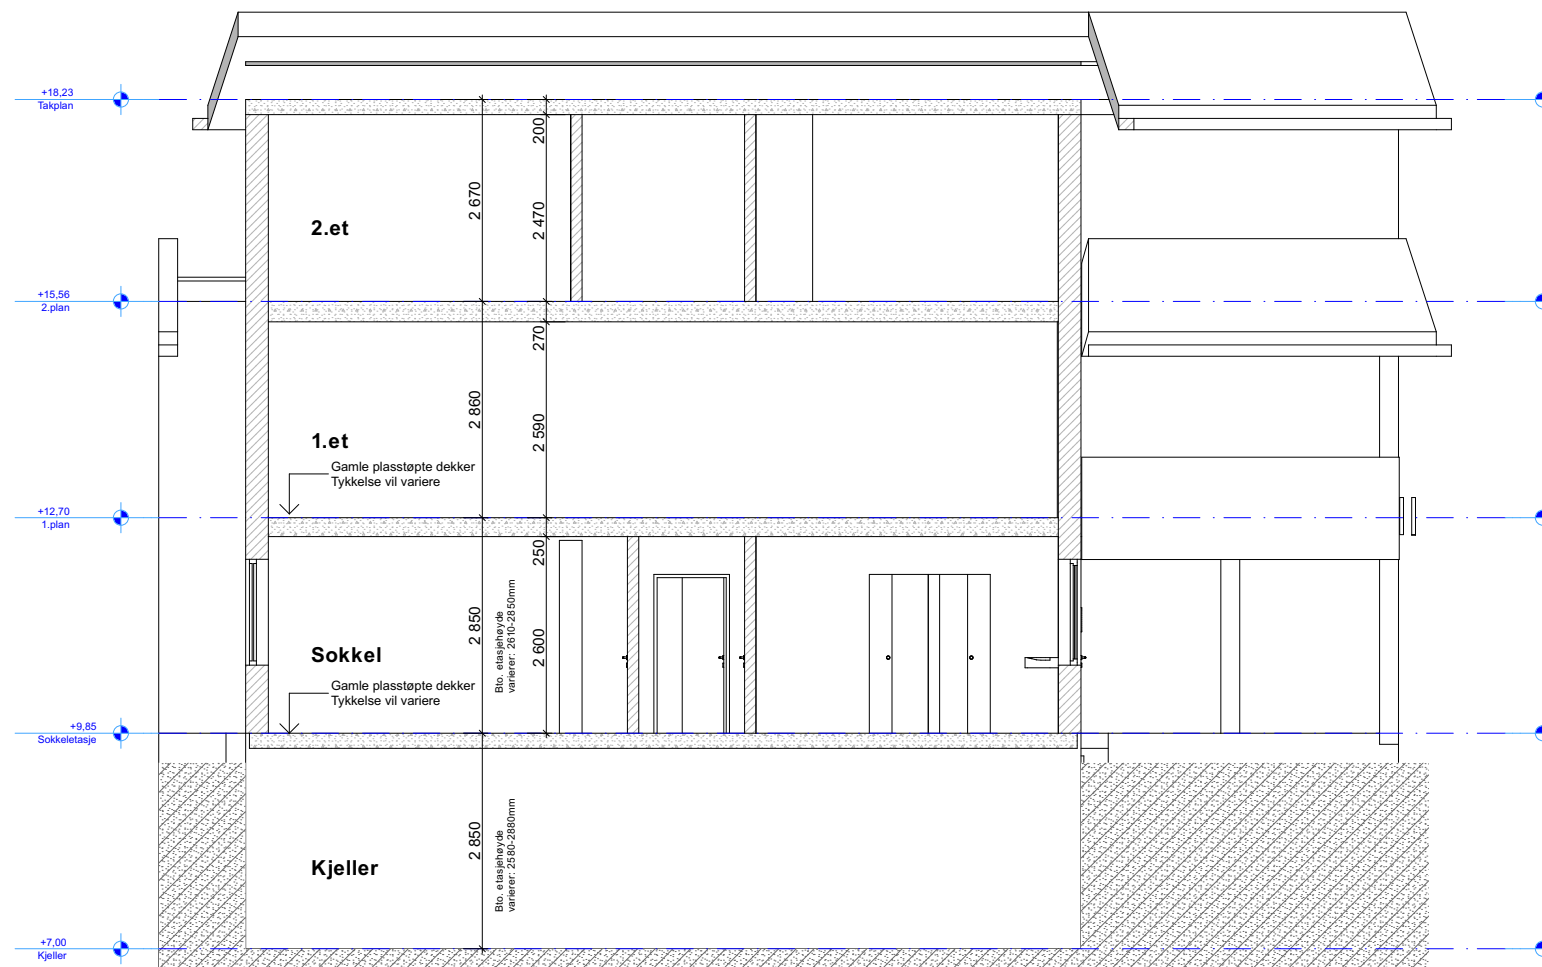

1:100 Snitt C



Indre Fosen kommune, Leksvik Helsetun
Ombygging i sokkeletg: Legesenter og Helsestasjon

Snitt A B C

A3

Dato:
03.nov 2020 TAL
Målestokk:
1:200, 1:100