


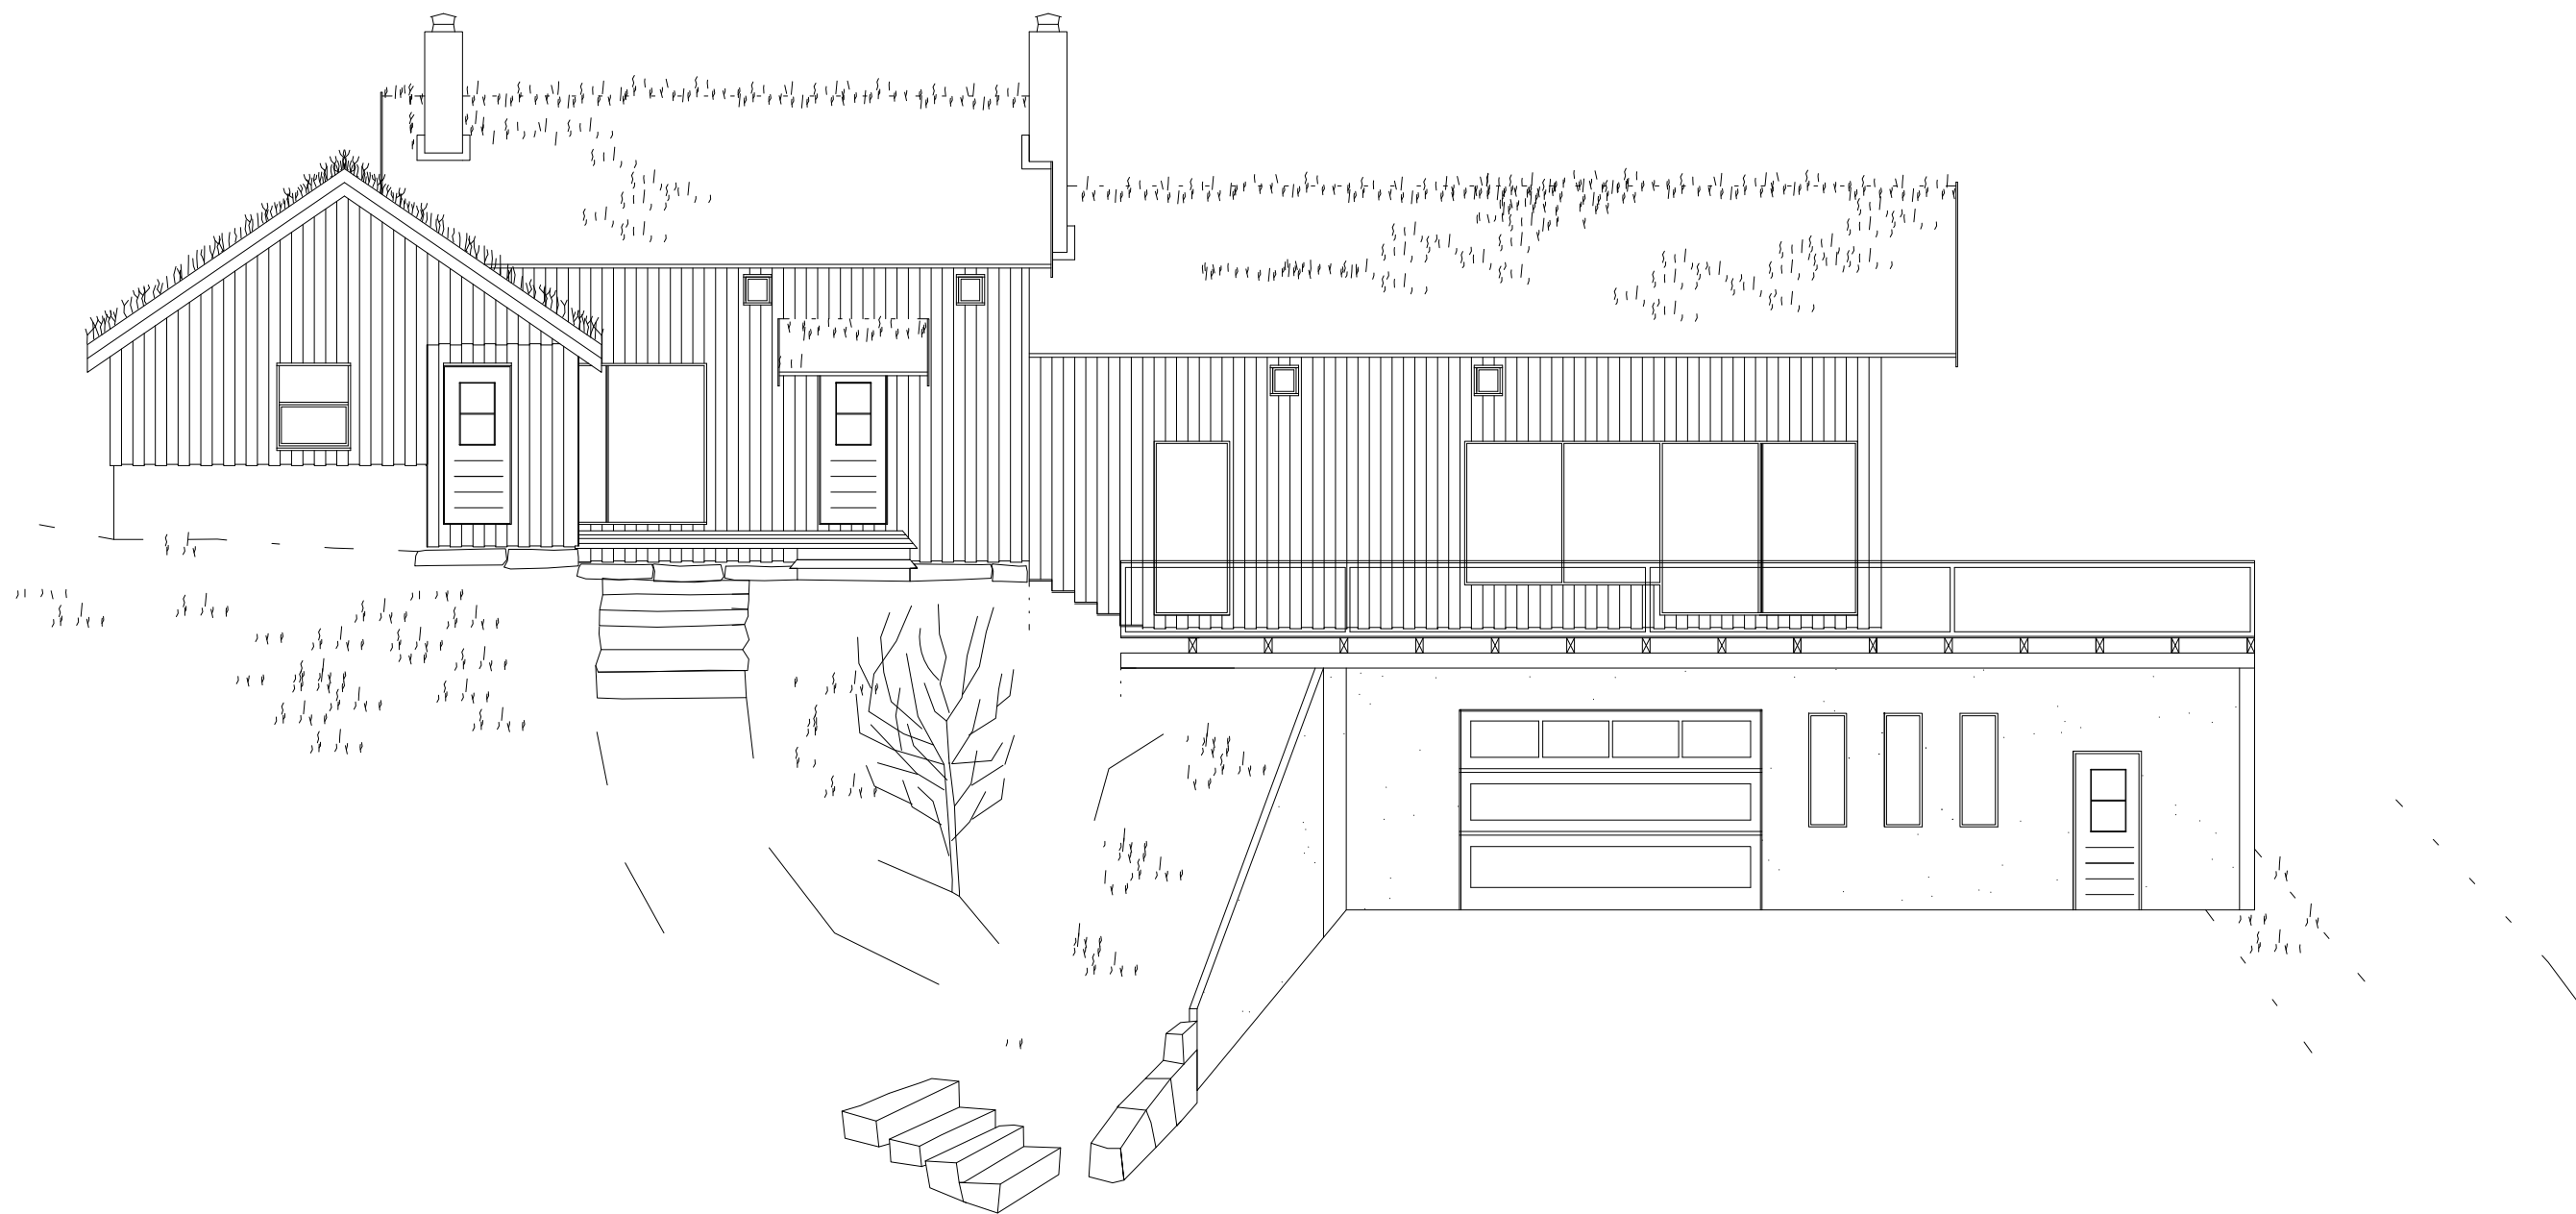
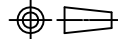


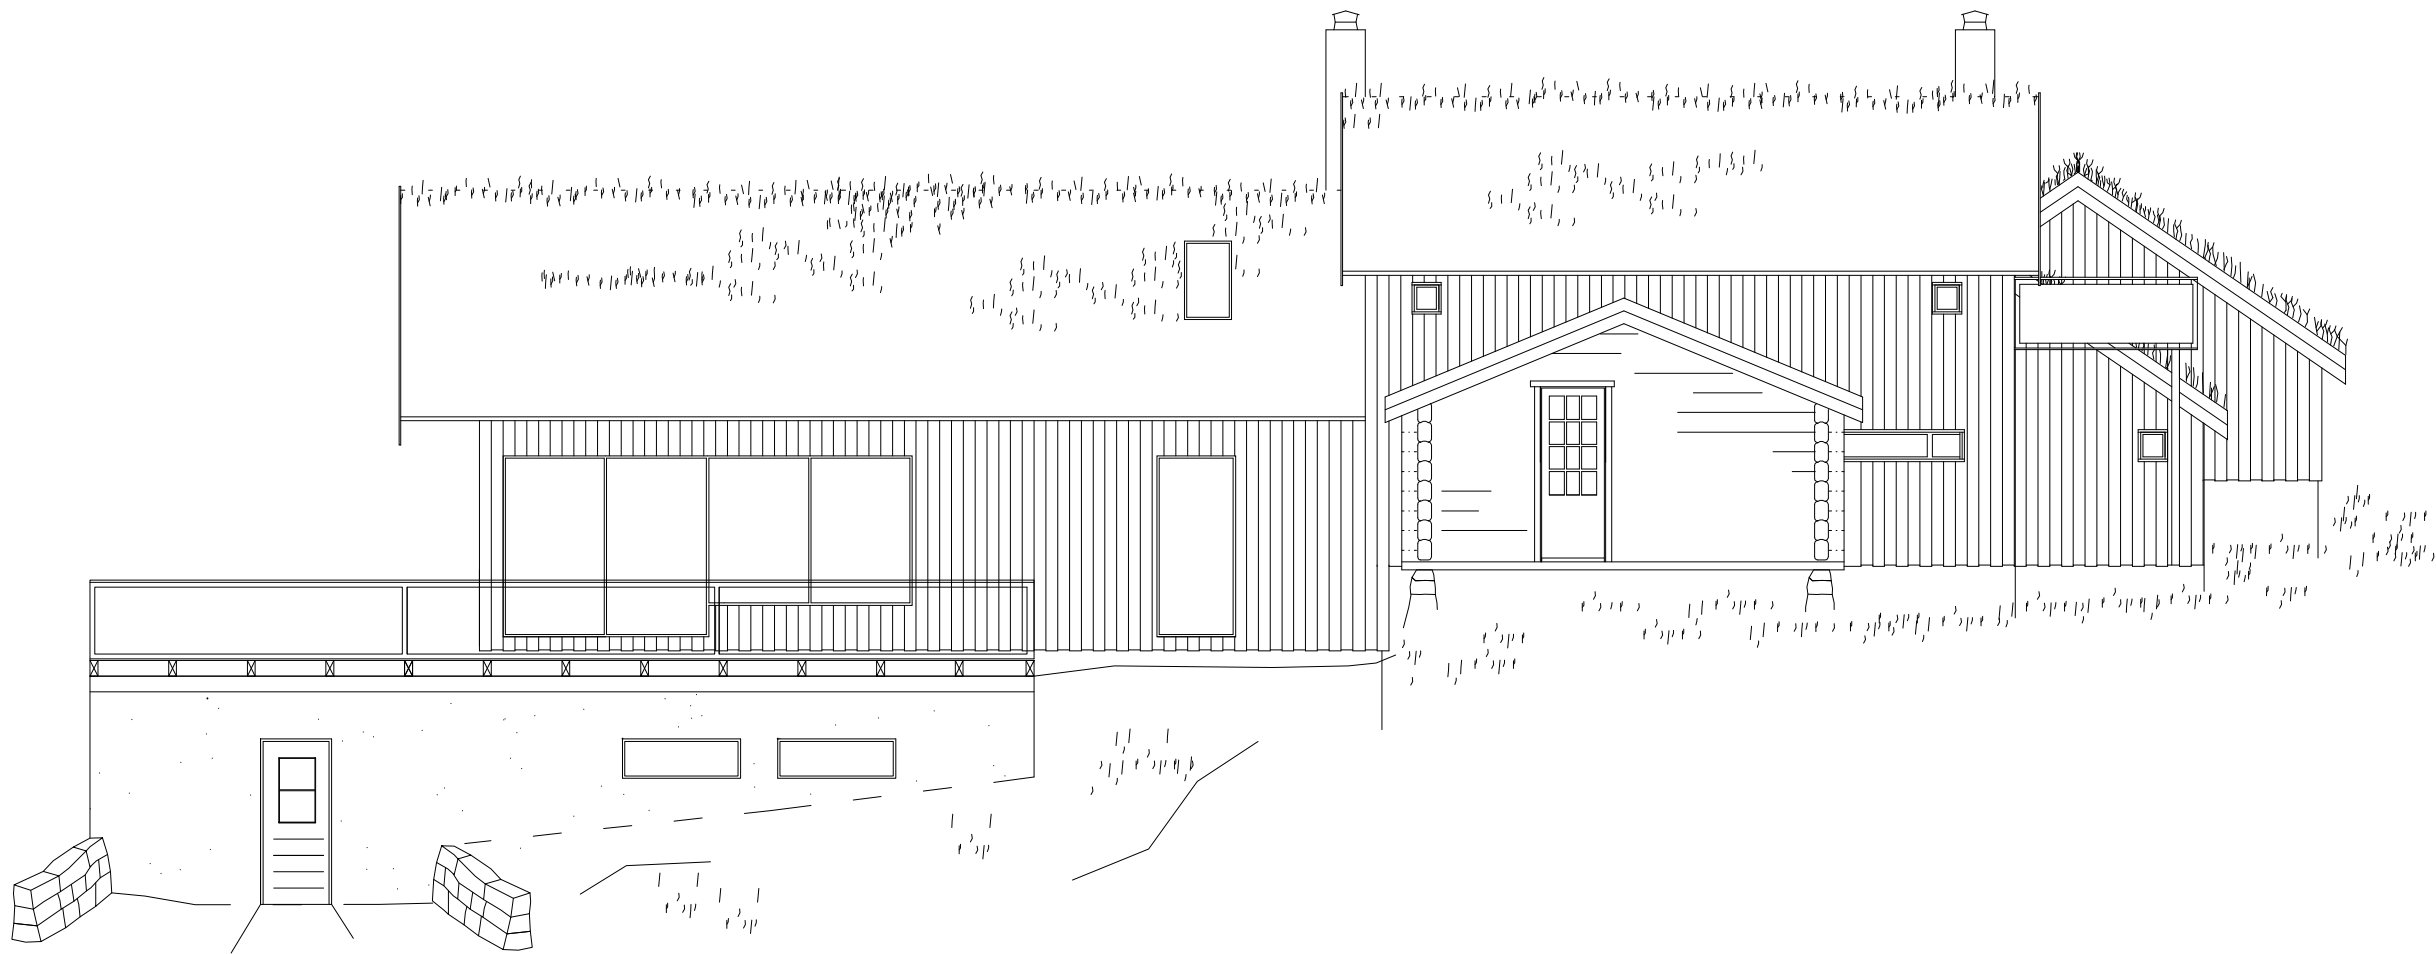


Tilleggsinformasjon:			
Restaurering/ansvarlig søker: Byggmester Tore Johansen AS			
Dato: 24.09.20	Designer: Per Rudolfsen	Kontrollert Tore Johansen	
Kunde/tiltakshaver: Petersen/Rudolfsen			CAD System ACAD
Omfang: Restaurering Rørviklia 27 (Gnr 4. Bnr 45) 7105 Stadsbygd			Format: A3 Skallering: 1:100
Tittel: Fasader Vestlig fasade etter renovering			Dokument: 1A-011A Revisjon: 01

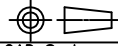


Tilleggsinformasjon:			
Restaurering/ansvarlig søker: Byggmester Tore Johansen AS			
Dato: 24.09.20	Designer: Per Rudolfson	Kontrollert Tore Johansen	
Kunde/tiltakshaver: Petersen/Rudolfson			CAD System ACAD
Omfang: Restaurering Rørviklia 27 (Gnr 4. Bnr 45) 7105 Stadsbygd			Format: A3 Skallering: 1:100
Tittel: Fasader Østlig fasade etter renovering			Dokument: 1A-011B Revisjon: 01

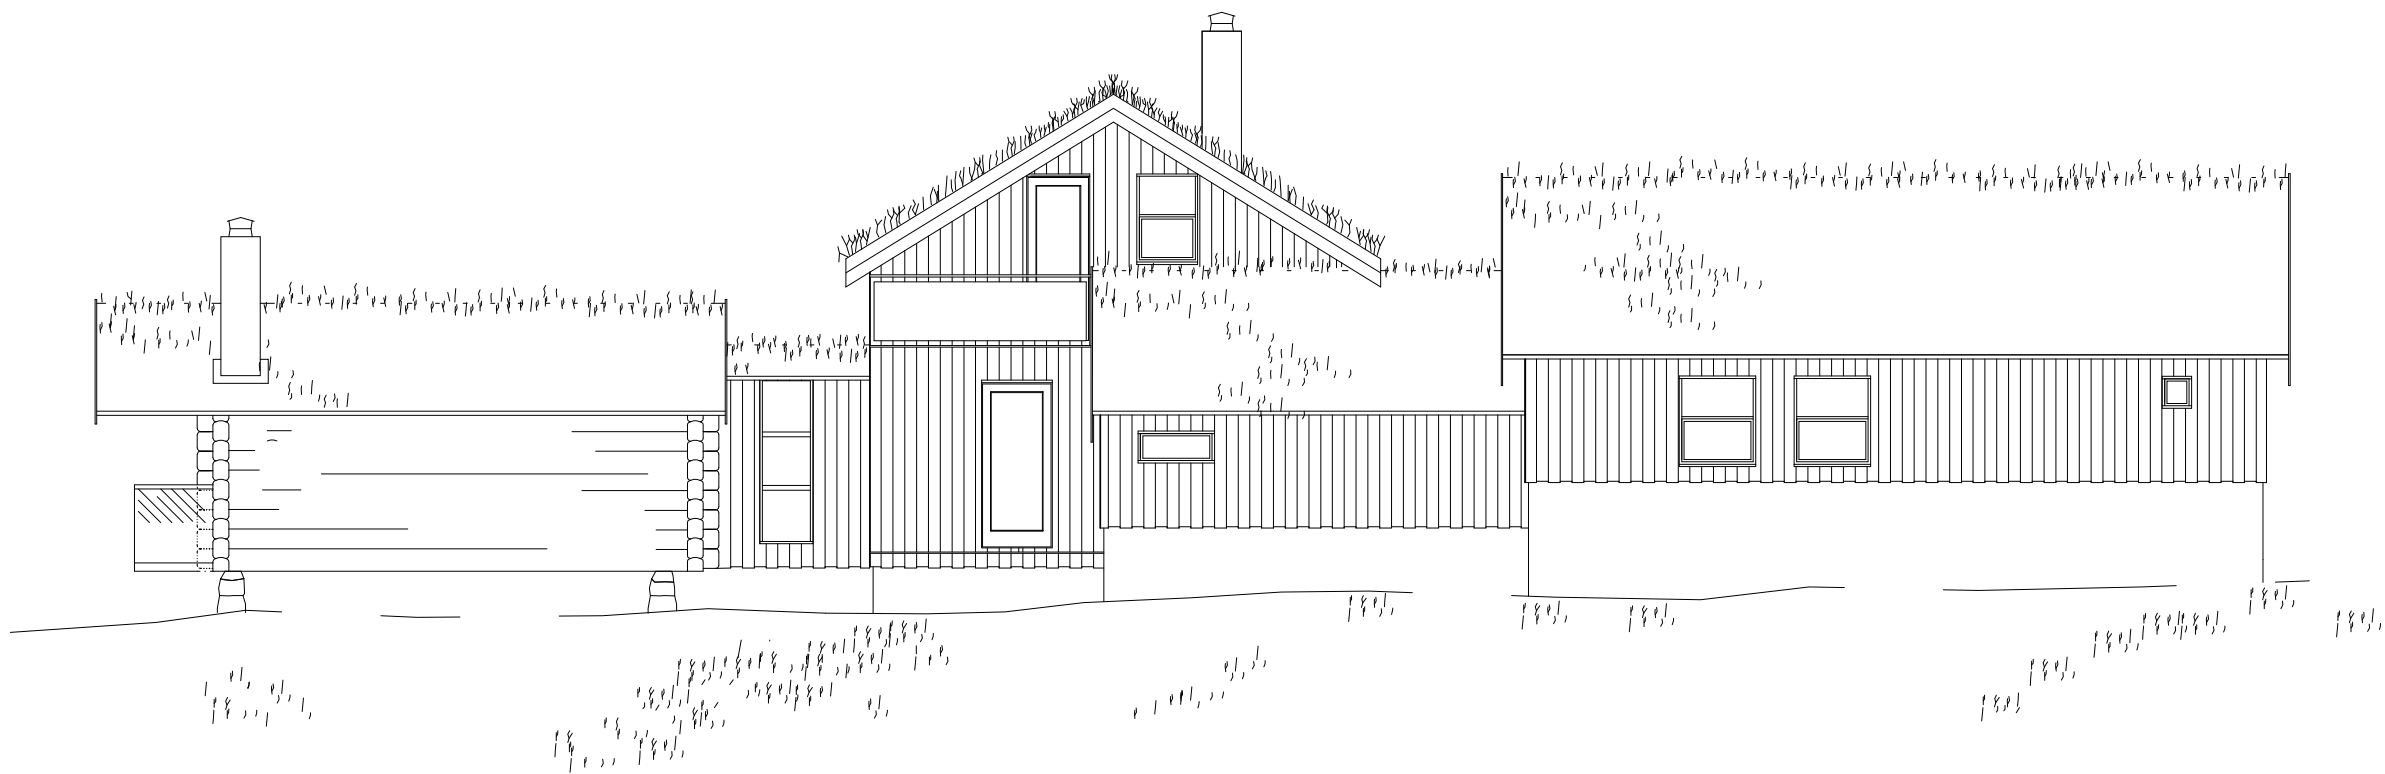

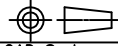Tilleggsinformasjon:			
Restaurering/ansvarlig søker: Byggmester Tore Johansen AS			
Dato: 24.09.20	Designer: Per Rudolfsen	Kontrollert Tore Johansen	
Kunde/tiltakshaver: Petersen/Rudolfsen			CAD System ACAD
Omfang: Restaurering Rørviklia 27 (Gnr 4. Bnr 45) 7105 Stadsbygd			Format: A3 Skallering: 1:100
Tittel: Fasader Nordlig fasade etter renovering			Dokument: 1A-011C Revisjon: 01

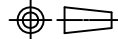

Tilleggsinformasjon:			
Restaurering/ansvarlig søker: Byggmester Tore Johansen AS			
Dato: 24.09.20	Designer: Per Rudolfsen	Kontrollert Tore Johansen	
Kunde/tiltakshaver: Petersen/Rudolfsen			CAD System ACAD
Omfang: Restaurering Rørviklia 27 (Gnr 4. Bnr 45) 7105 Stadsbygd			Format: A3 Skallering: 1:100
Tittel: Fasader Sydlig fasade etter renovering			Dokument: 1A-011D Revisjon: 01