


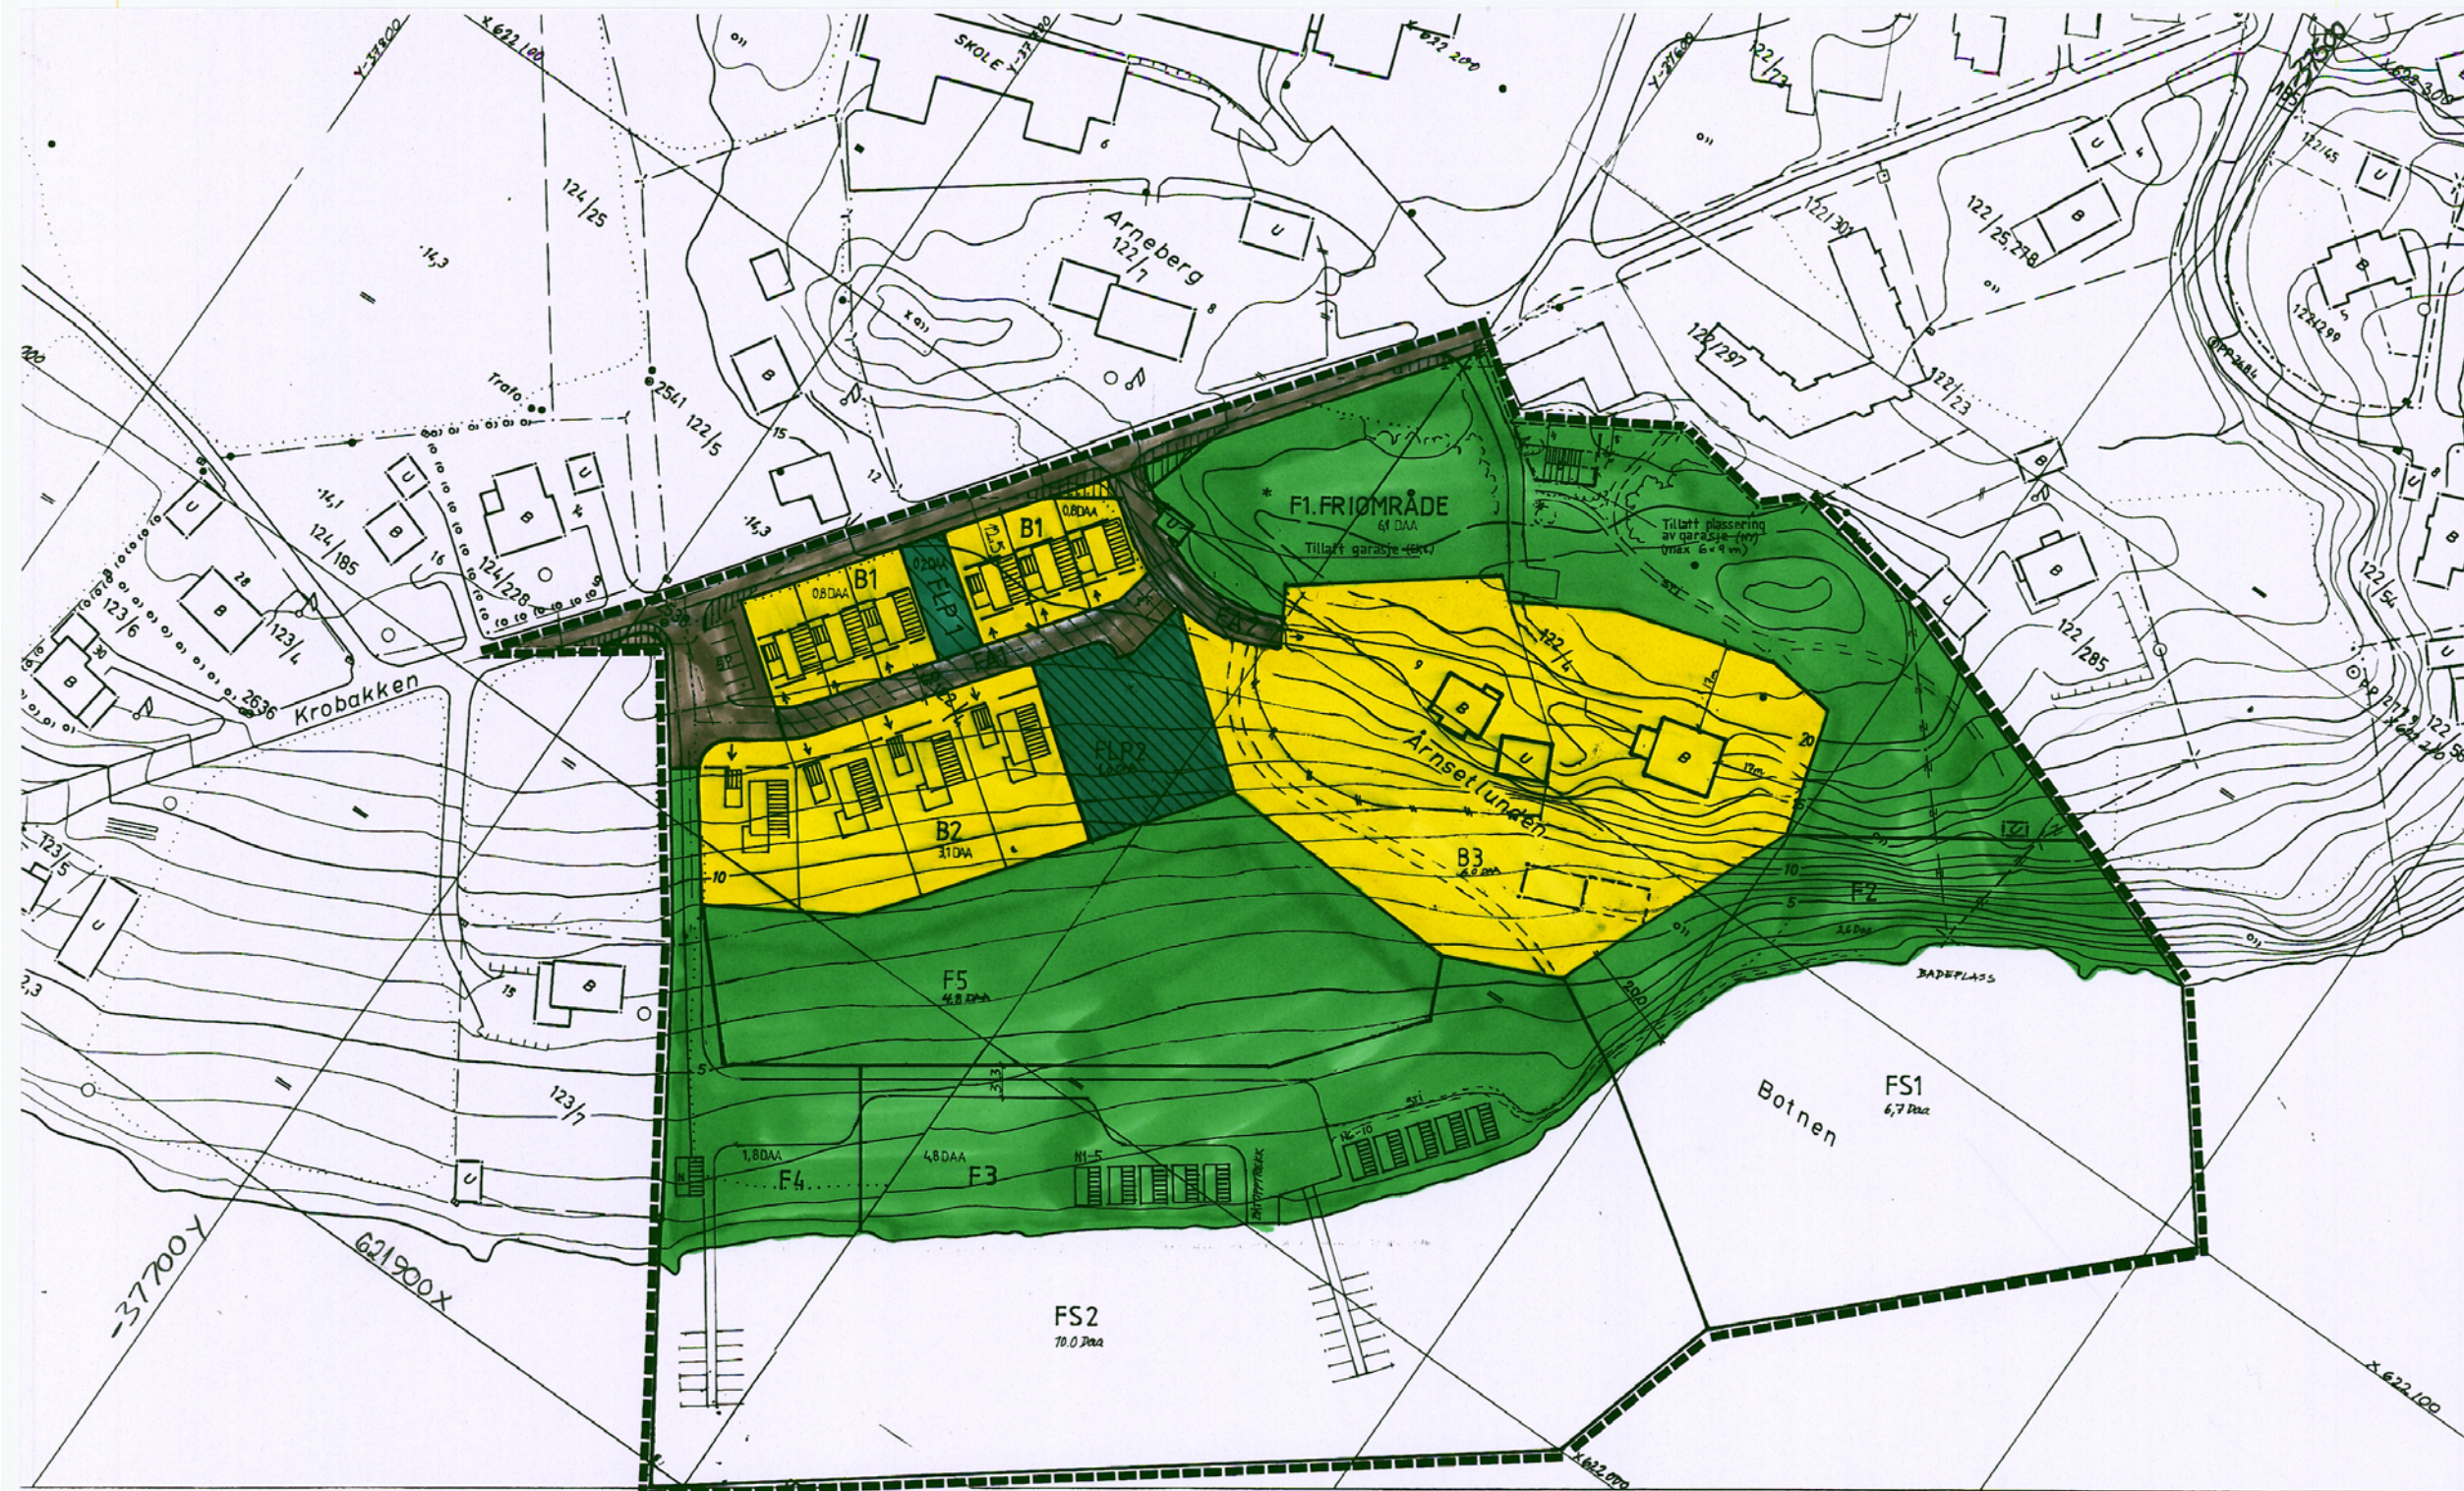

TEGNFORKLARING

PBL § 2-5 REGULERINGSFORMÅL

BYGGEOMRÅDER (PBL § 2-5 1. ledd nr. 1)

- B** Områder for boliger m/tilhørende anlegg
- I** Områder for formålsskifte
- H** Områder for industri
- O** Områder for offentlig bebyggelse
- A** Områder for allmennnyttig formål

LANDBRUKSOMRÅDE (PBL § 2-5 1. ledd nr. 2)

- J&S-bruk** Områder for jord- og skogbruk

OFFENTLIGE TRAFIKKOMRÅDER (PBL § 2-5 1. ledd nr. 3)

- Kjørevei**
- Gang-/sykkelvei**
- Trafikkorridor** Trafikkorridor i sjø og vassdrag

OFFENTLIGE FRILUFTSOMRÅDER (PBL § 2-5 1. ledd nr. 4)

- F** Park, badeplass, turvei, lek og sport
- FS** Friluftside i sjø

FAREOMRÅDER (PBL § 2-5 1. ledd nr. 5)

- Raststasjon** Område med raststasjon

SPEKULATIVOMRÅDER (PBL § 2-5 1. ledd nr. 6)

- Spesulativ** Område med spesulativ
- Spesulativ** Område med spesulativ

FELLESOMRÅDE (PBL § 2-5 1. ledd nr. 7)

- Felles avløps- og parkeringsplass**
- Felles lekeplass**

FORNELSESMOMRÅDER (PBL § 2-5 1. ledd nr. 8)

- Fornelse**

STREKSYMBOLER MV.

- Planens begrensning**
- Formålsgrense**
- Byggegrense**
- Regulert tomtegrense**
- Regulert senterlinje**
- Eiendomsgrænse som skal oppheves**
- AD-AD-AD**
- Omnan av planlagt bebyggelse**
- Omnan av eksisterende bebyggelse som inngår i planen**
- Bebyggelse som forutsettes fjernet**

Ekvivalens 1m

Kartmålestokk 1:1.000

0 10m 20m 30m 40m



REGULERINGSPLAN FOR GNR. 122 BNR. 4, ÅRSETLUNDEN, RISSA				Kartlagt: Kartprodusent:	
KOMMUNE				Kartprodusent:	
SAKSBEHANDLING I.F.G. PLAN- OG BYGNINGSLOVEN				SAKS- NR.	DATO
Revisjon 19.09.00				HLTH	88
Kommunestyret				HLTH	107
Offentlig ettersegn fra				29.6.99	RB
2. gangs behandling i det faste utvalget for plansaker				26.8.99	RB
Offentlig ettersegn fra				26.9.00	TH
1. gangs behandling i det faste utvalget for plansaker					
Kunngjøring av oppstart av planarbeidet					
PLANEN UTARBEIDET AV				DATO:	SAKS- NR.
PER SOLEM					
ARKITEKTKONTOR AS				TEGN- NR.	SAKS- BEH.
Boks 100, 122 BNR. 4, Årset lunden, Rissa					
Tlf: 735 37 000, Fax: 735 37 001					

223