



SITUASJONSKART

Eiendom:

Gnr: 17

Bnr: 9

Fnr: 0

Snr: 0

Adresse: Teglverksvelen 128, 7105 STADSBYGD


Hj.haver/Fester:

INDRE FOSEN KOMMUNE

Dato: 23/10-2019 Sign:



Målestokk 1:1000

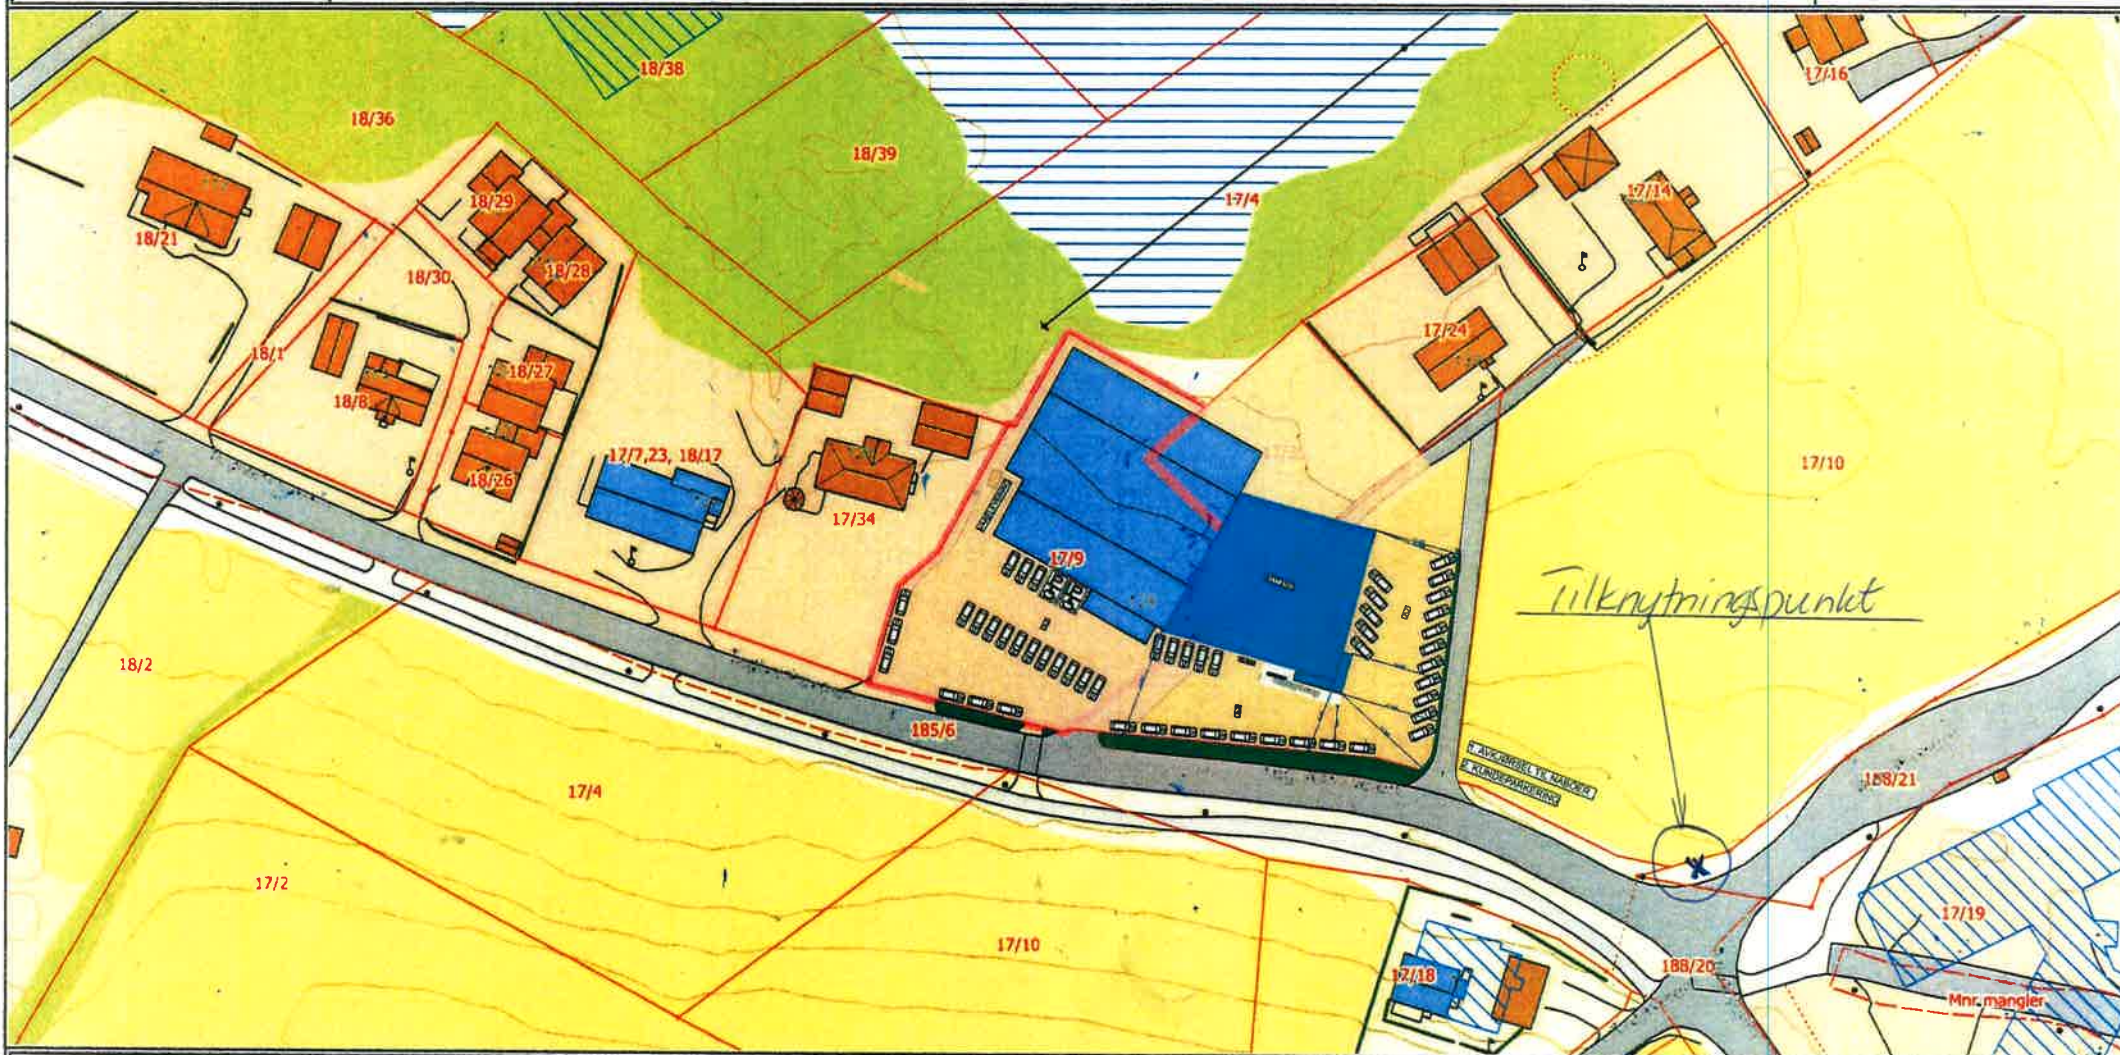

Det tas forbehold om at det kan forekomme feil på kartet, bl.a. gjelder dette eiendomsgrenser, ledninger/kabler, kummer m.m. som i forbindelse med prosjektering/anleggsarbeid må undersøkes nærmere.