



SITUASJONSKART

Elendom:

Gnr: 17

Bnr: 9

Fnr: 0

Snr: 0


Hj.haver/Fester:

Dato: 23/10-2019 Sign:



INDRE FOSEN KOMMUNE

Målestokk 1:1000

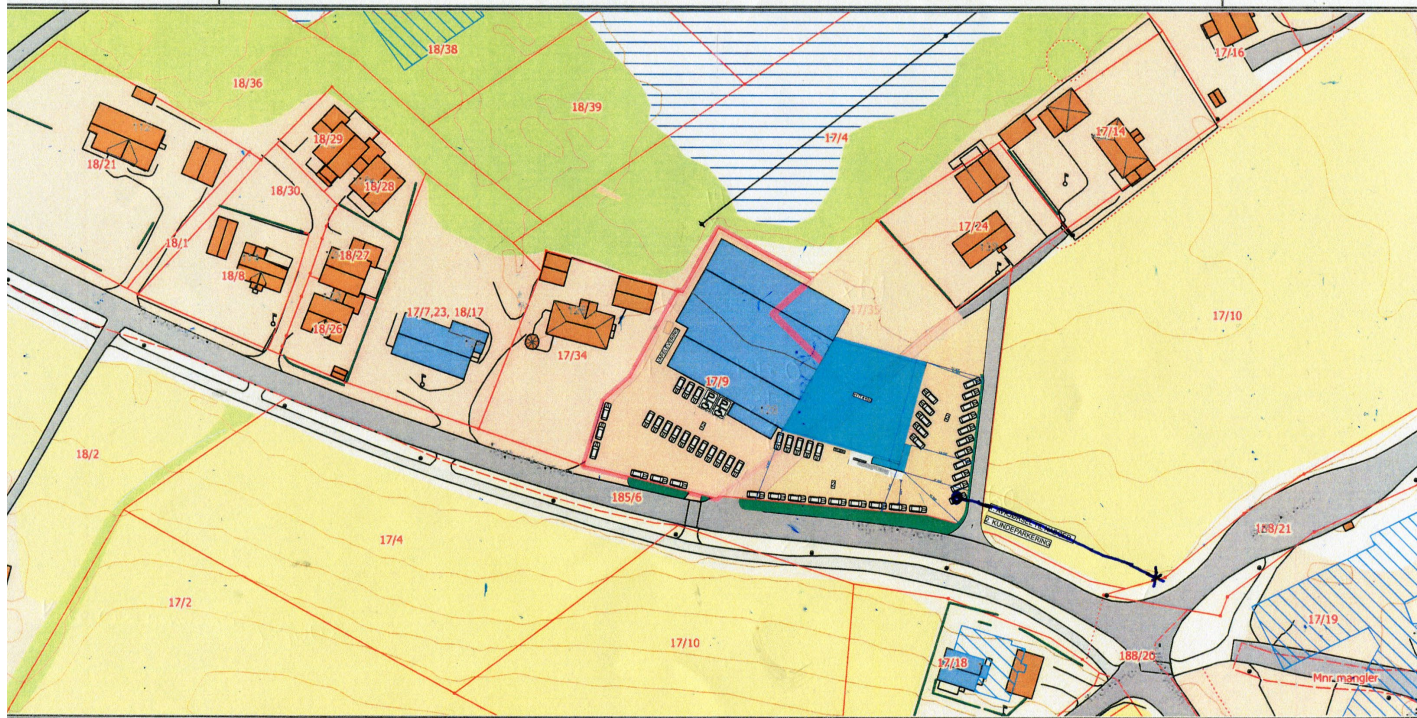

Det tas forbehold om at det kan forekomme feil på kartet, bla. gjelder dette eiendomsgrenser, ledninger/kabler, kummer m.m. som i forbindelse med prosjektering/anleggsarbeid må undersøkes nærmere.