



ORIENTERINGSPLAN

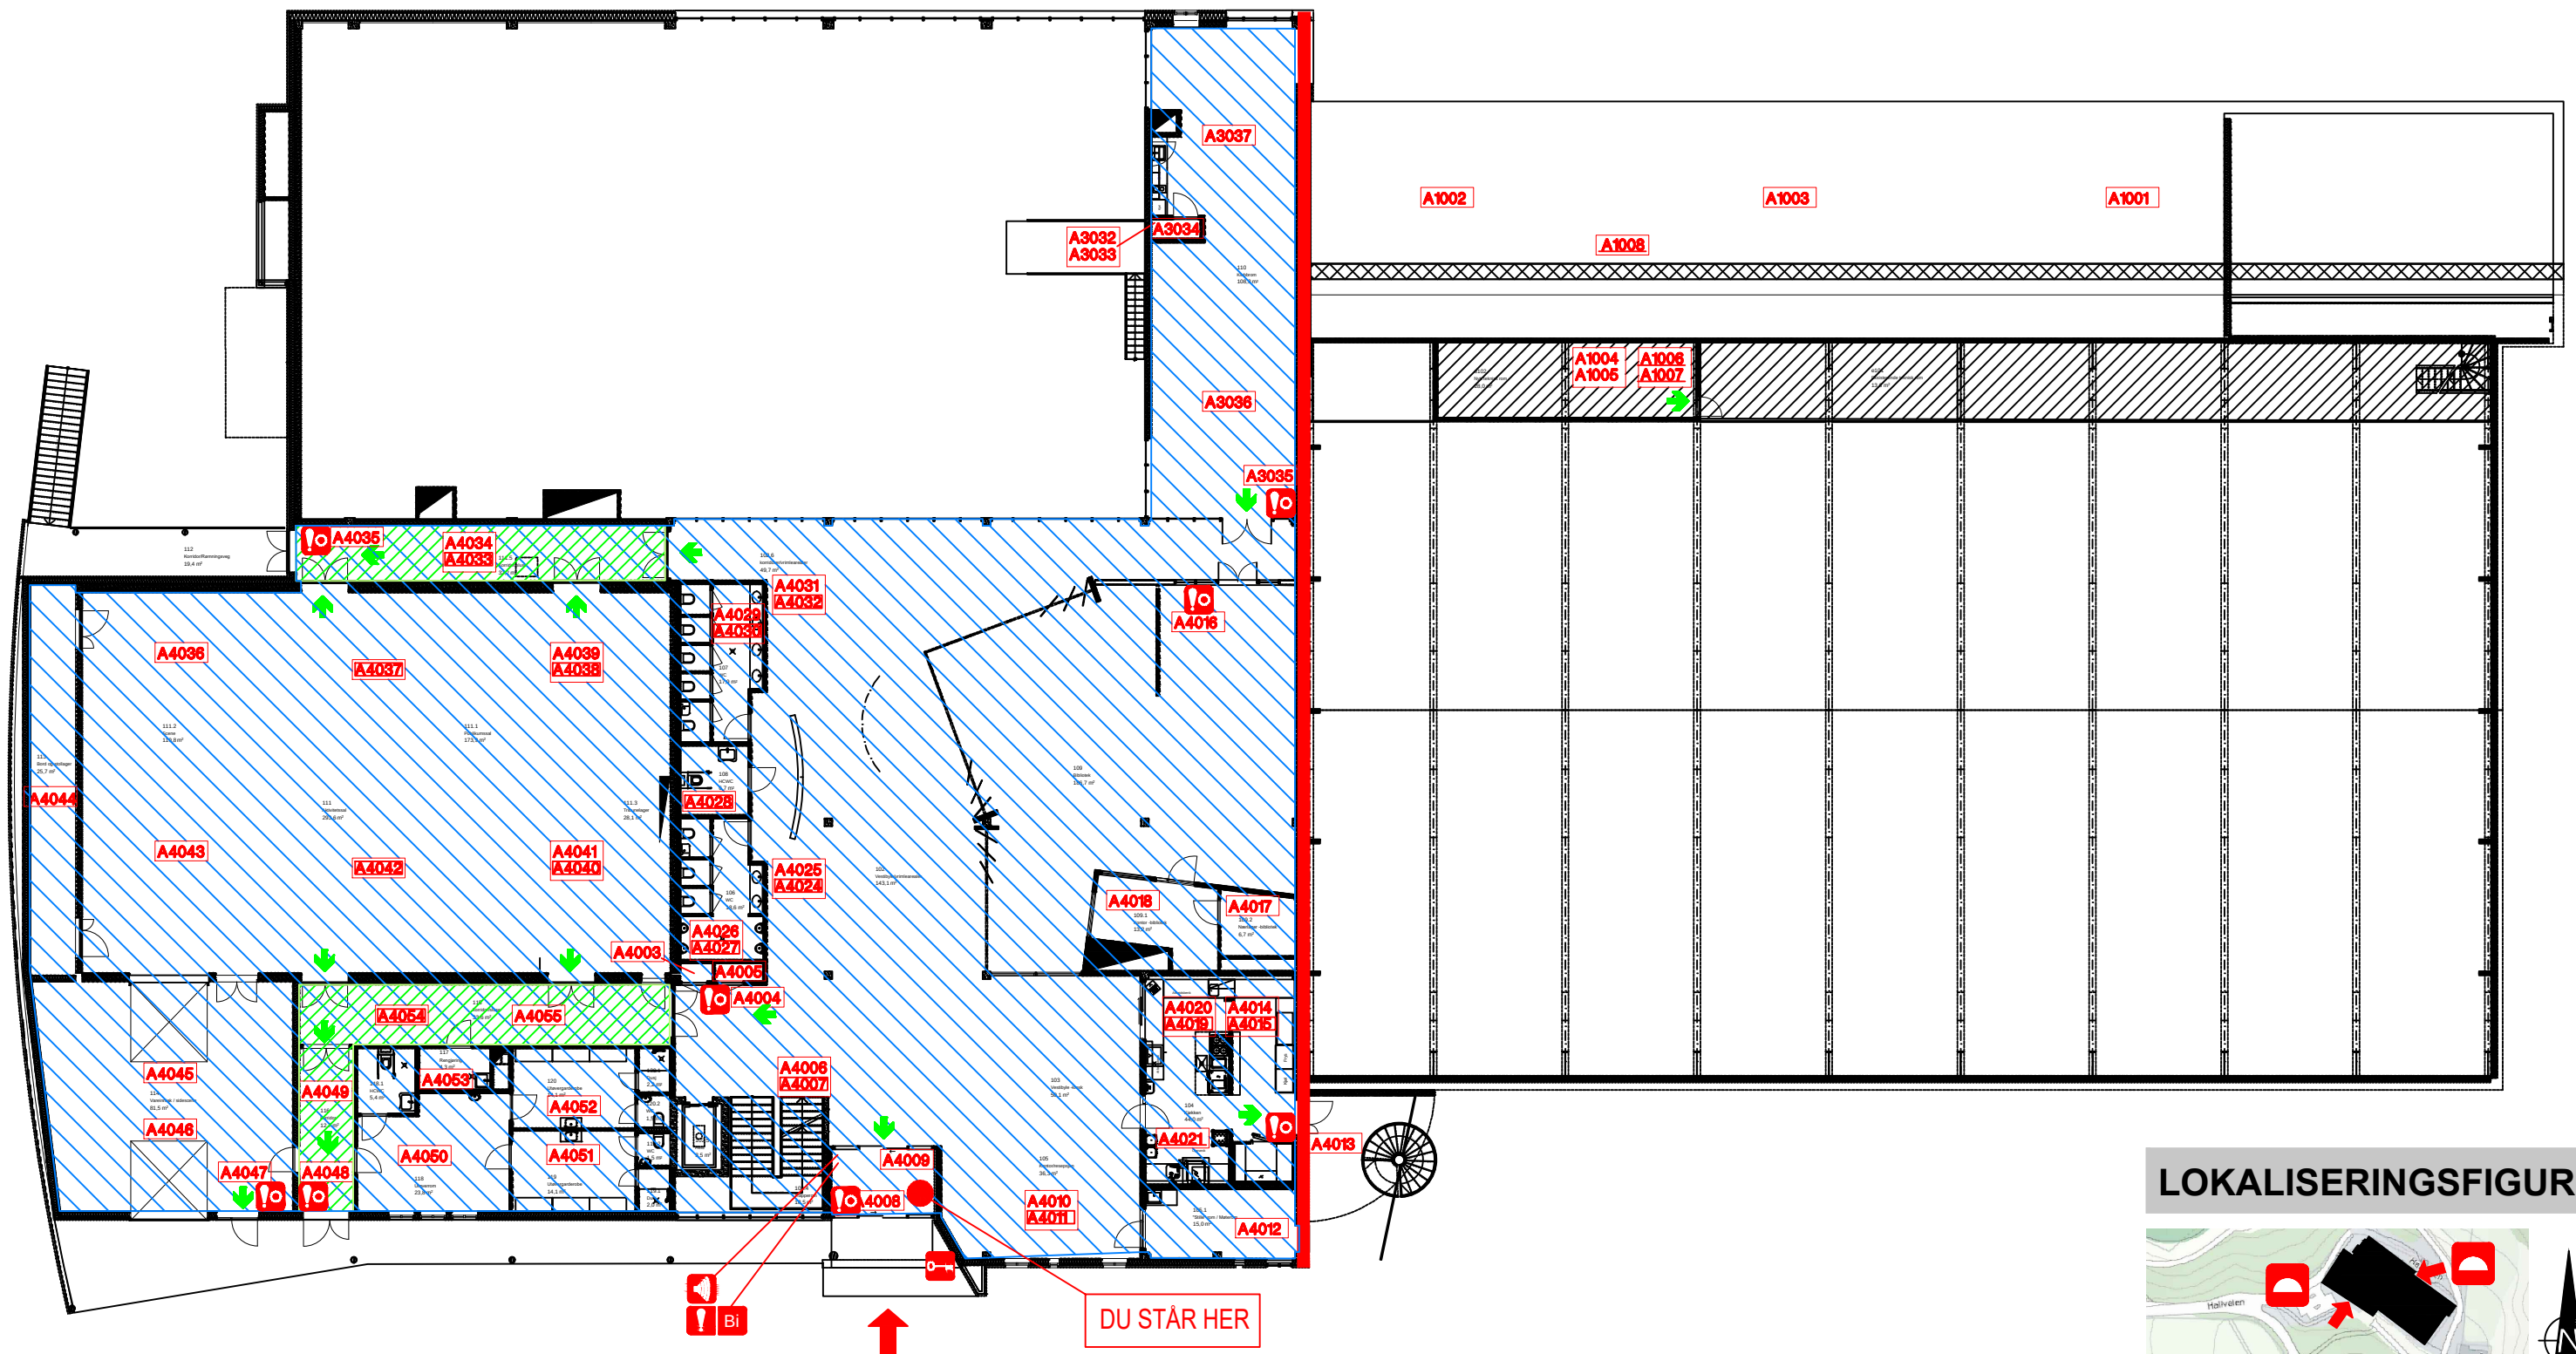

LOKALISERINGSFIGUR

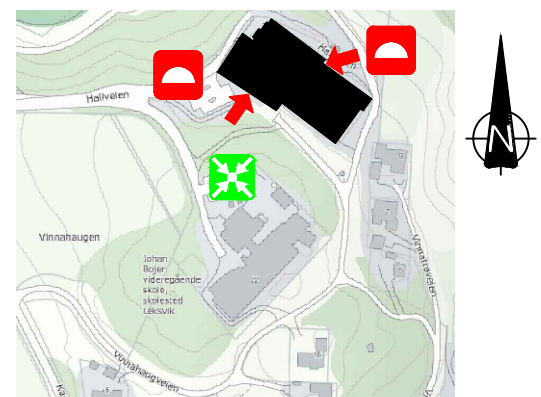

SYMBOLFORKLARING



Møteplass ved evakuering



Brannkumme



Adkomstvei for brannvesen



Manuell brannmelder



Rømningsvei



REI 120-M A2-s1.d0 (A120)



Nøkkelsafe



Brannpanel



Brannmannsmikrofon talevarsling



Rømningsareal



Teknisk rom



Sprinklet areal



A2001



Detektor/summer



Detektor over himling



I/O-enhet