



ORIENTERINGSPLAN

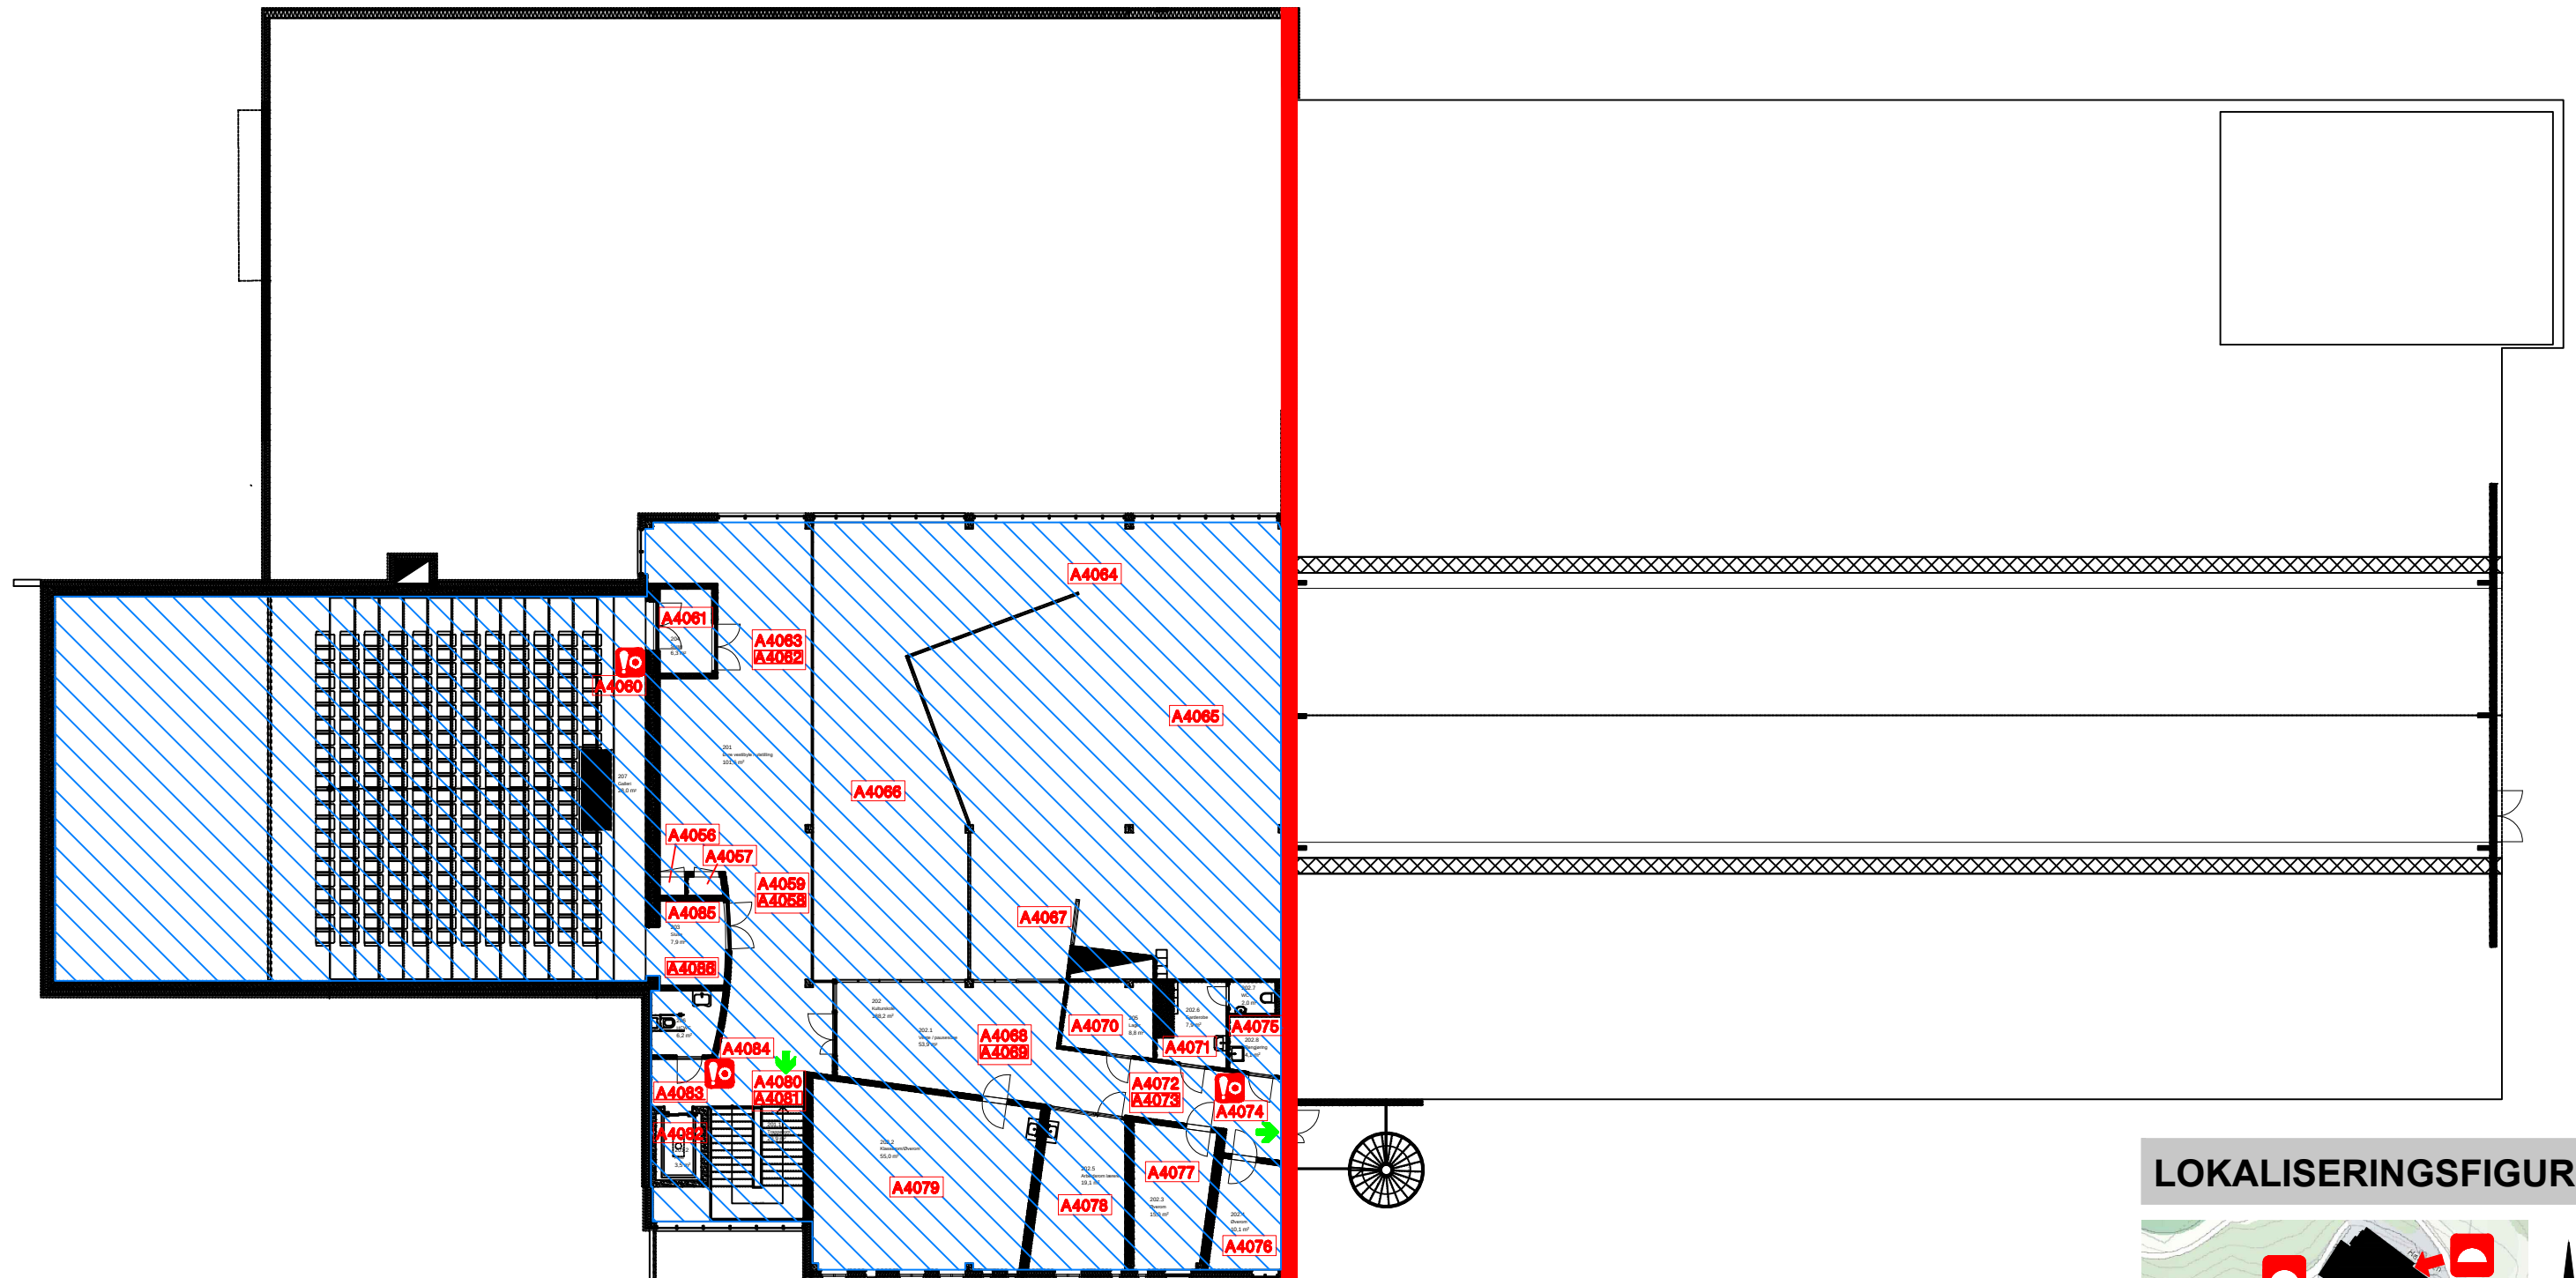

LOKALISERINGSFIGUR

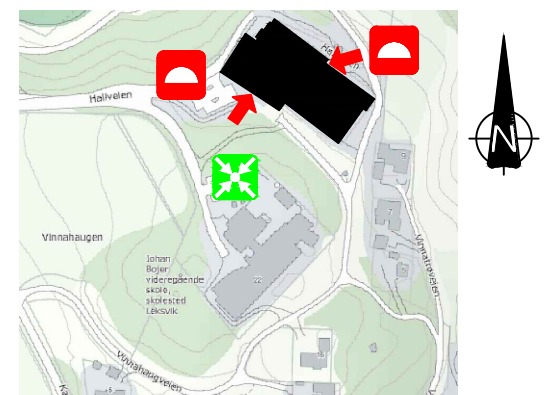

SYMBOLFORKLARING

Møteplass
ved evakuering

Brannkumme

Adkomstvei
for brannvesen

Manuell brannmelder



Rømningsvei



REI 120-M A2-s1.d0 (A120)



Sprinklet areal



A2001

Detektor/summer



A2001

Detektor over himling



A2001

I/O-enhet