



ORIENTERINGSPLAN

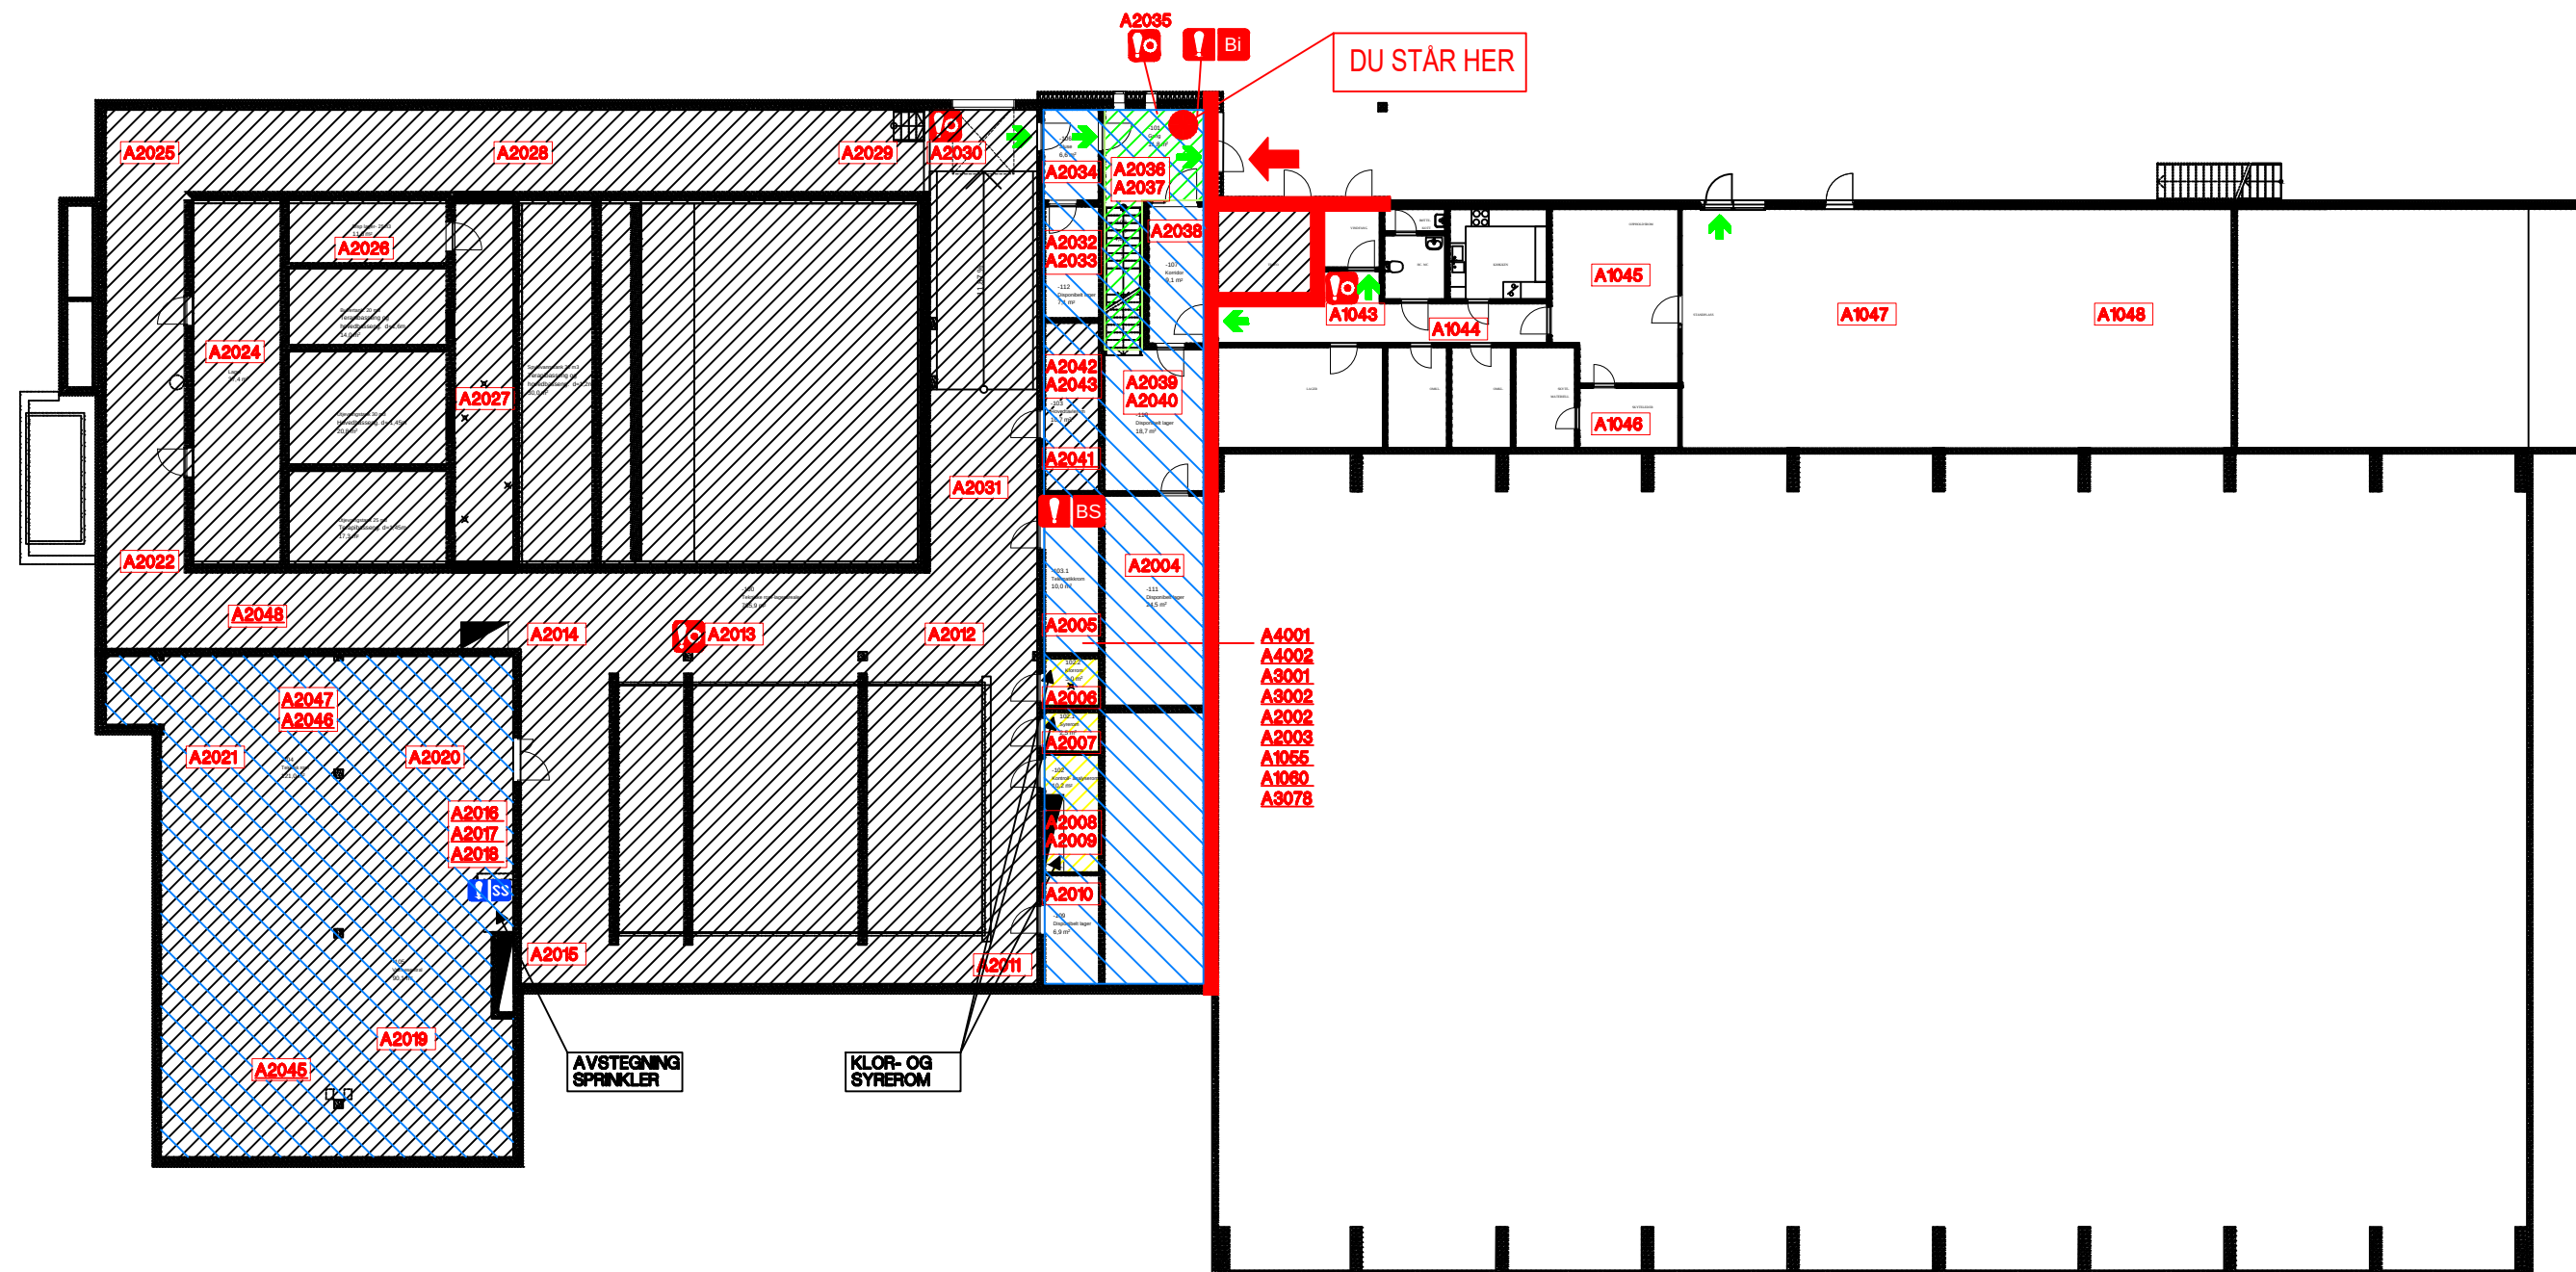

LOKALISERINGSFIGUR

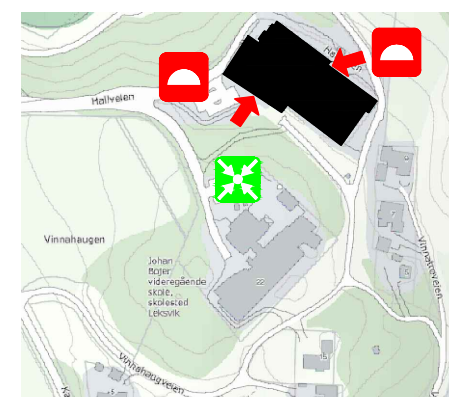

SYMBOLFORKLARING



Møteplass ved evakuering



Brannkumme



Adkomstvei for brannvesen



Manuell brannmelder



Rømningsvei



REI 120-M A2-s1.d0 (A120)




Brannsentral



Brannpanel



Sprinklersentral

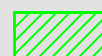

Rømningsareal



Teknisk rom



Farlig stoff lagret



Sprinklet areal



A2001



Detektor/summer



A2001



Detektor over himling



I/O-enhet