


	SITUASJONSKART					
	Eiendom:	Gnr: 281	Bnr: 2-3	Fnr: 0		Snr: 0
	Adresse:					
	Hj.haver/Fester:					
INDRE FOSEN KOMMUNE	Dato: 3/10-2020 Sign: RN				Målestokk 1:2000	

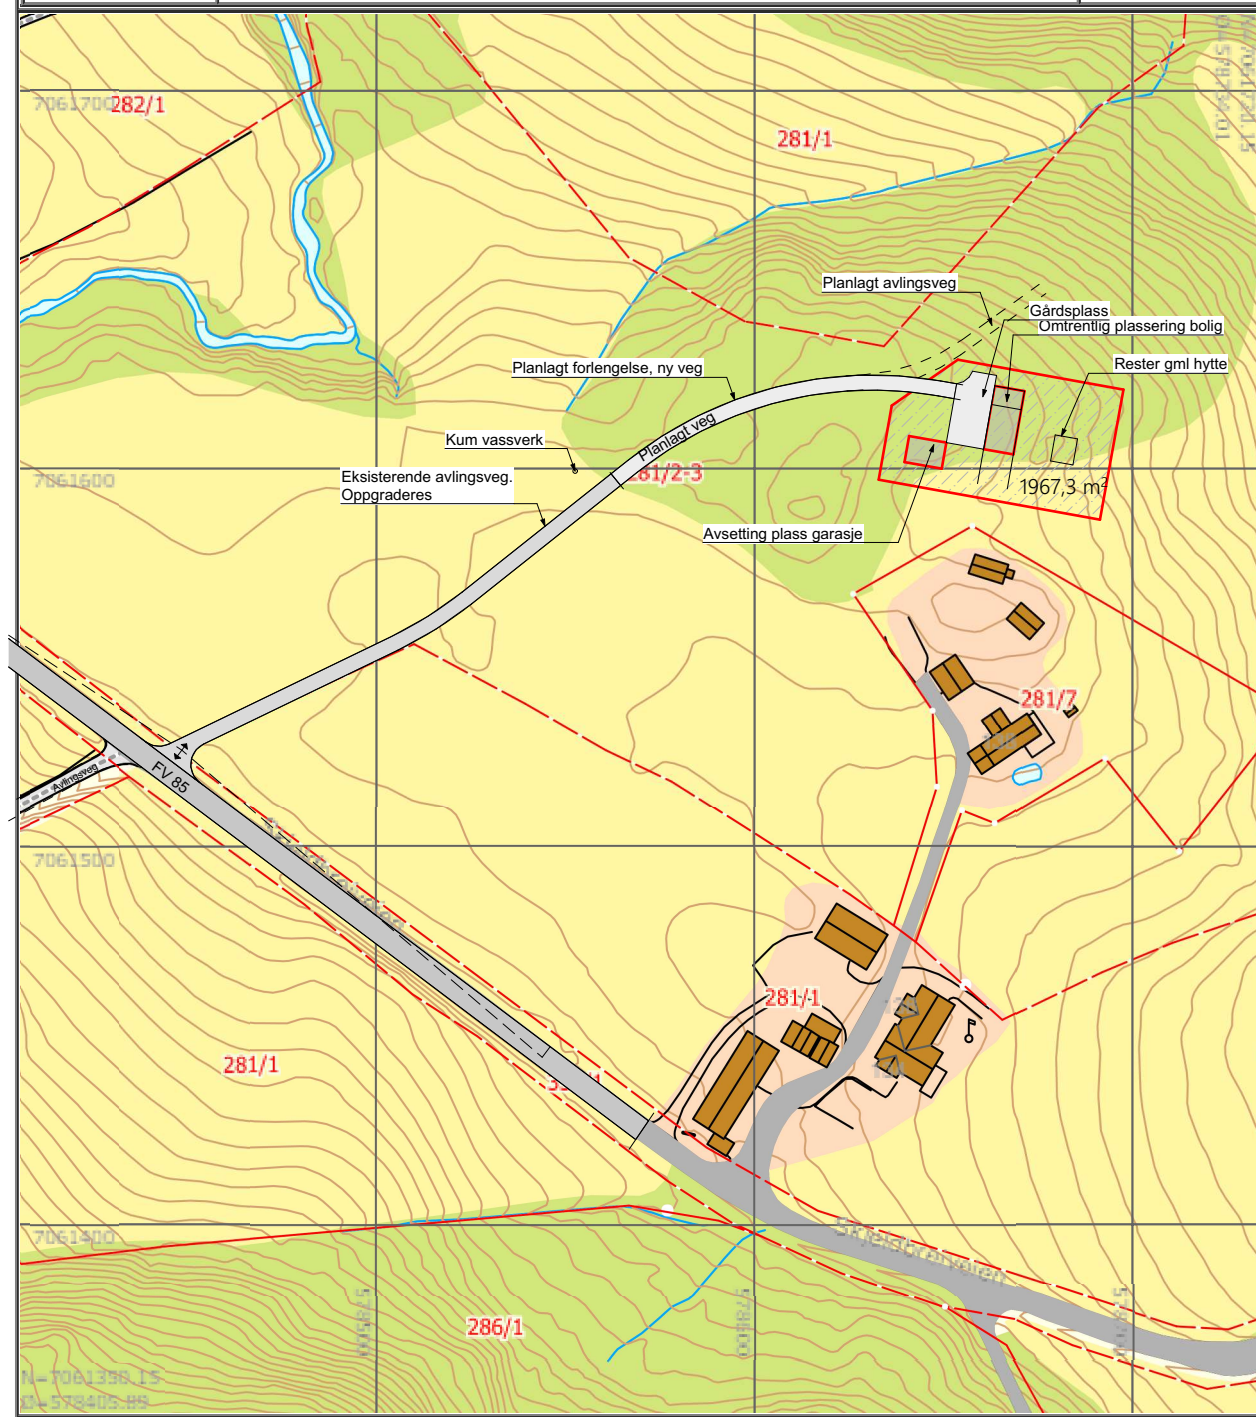

Merknad:

Tittel		Fase:	Målestokk	Ark
Situasjon_utomhus - Situasjonsplan tomt og adkomst			1:2000	A4
	ARK / DESIGN: Rune Nesset Rolvveien 203 7120 Leksvik Tlf.: 90053156 rune@rndeign.no	Prosjekt: Ove Almåsbygg - Bolighus Kommune/Nr: 5054 Indre Fosen Eiendom: 281/2 Sted: Tomten Adresse: Adresse, 0000 Sted Tiltakshaver: Ove Almåsbygg		Sign RN
			Dato 28.10.2020	
			Prosjektnr: 202037	Tegningnr: A10-01

© Alle rettigheter tilhører utførende for prosjektering, kopiering eller bruk av disse tegningene er forbudt uten skriftlig samtykke