

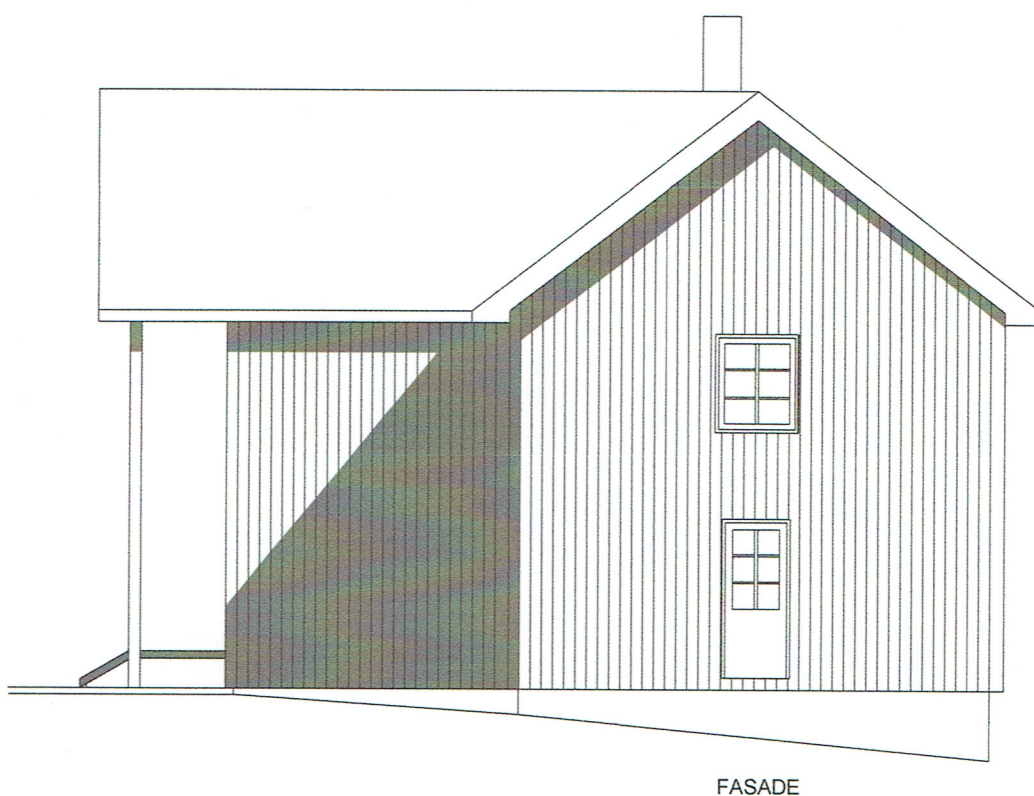
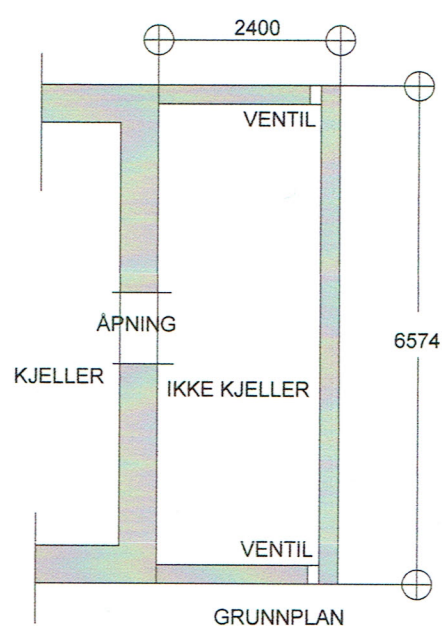
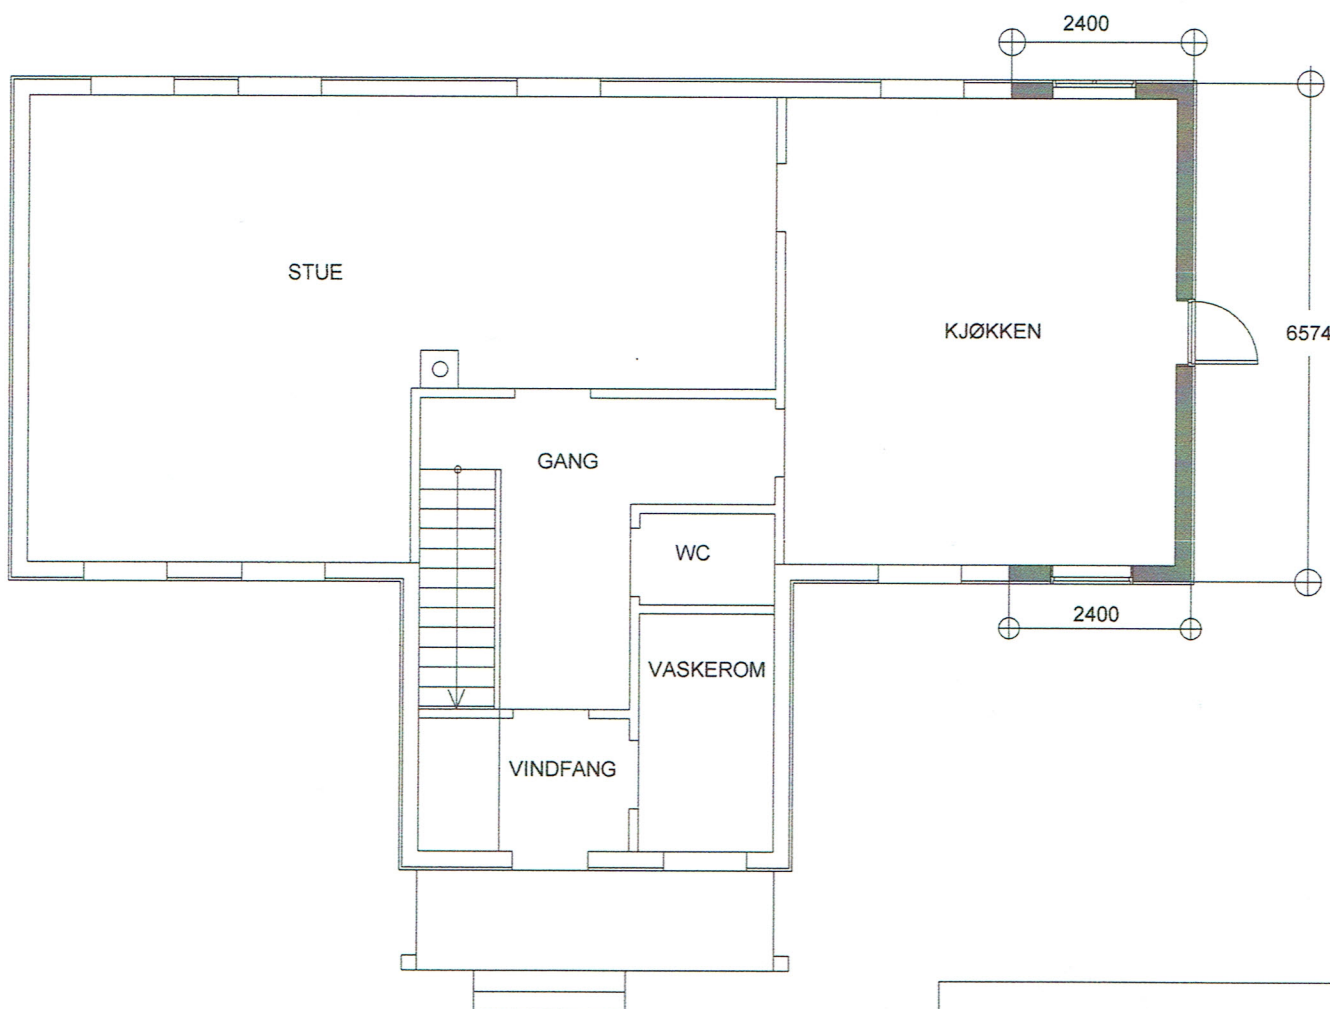


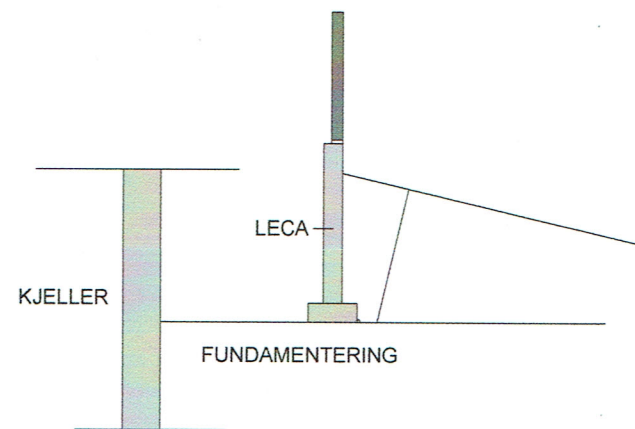

TILTAKSHAVER: EINAR SUNDSETH OG KARIN SUNDSETH	TEGNING NR 03/20
EIENDOM: GNR. 211, BNR. 1 I LEKSVIK	MÅLESTOKK: 1 : 100
TILTAK: OPPGRADERING AV GAMMELT BYGG OG TILBYGGING, 32 m2	LEKSVIK 02.10.2020
TEGNING: PLAN 1. ETASJE OG 2 ETASJE, NY KORRIGERT TEGNING	KOLBJØRN BALVOLD

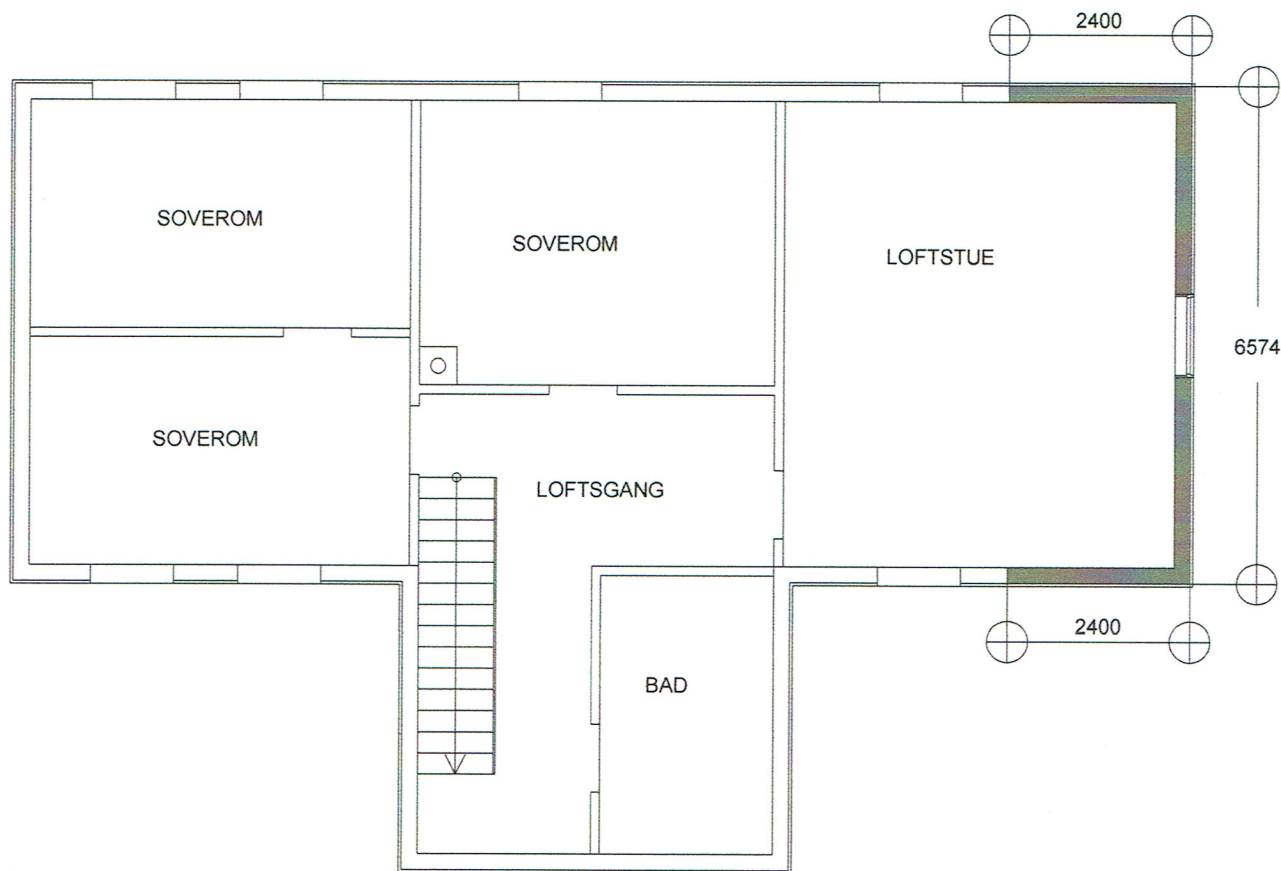