


	SITUASJONSKART					
	Eiendom:	Gnr: 54	Bnr: 3	Fnr: 0		Snr: 0
		Adresse: Bliksåsveien 35, 7105 STADSBYGD				
		Hj.haver/Fester:				
INDRE FOSEN KOMMUNE	Dato: 11/5-2020 Sign:				Målestokk 1:500	

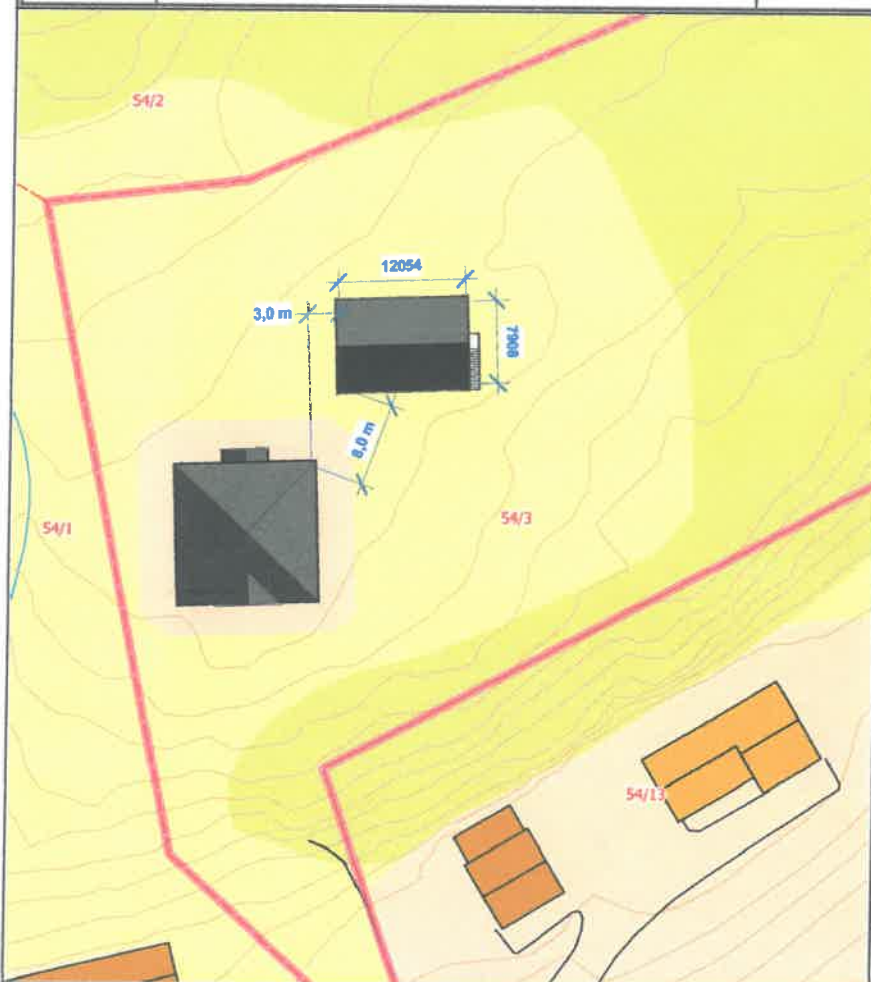

Det tas forbehold om at det kan forekomme feil på kartet, bl.a. gjelder dette eiendomsgrenser, ledninger/kabler, kummer m.m. som i forbindelse med prosjektering/anleggsarbeid må undersøkes nærmere.

1

Situasjonskart
1 : 500

No	Revision	Dato



DYREDAHL BYGG
Dyrendahl Bygg AS - 7100 Rissa
Telefon: 91538330 - 91613089
E-post:

TILTAUSHVER:	Geir Johan Bliksås
BYGGEPÅS:	Bliksåsveien 45
G.nr/b.nr:	54 / 1
KOMMUNE:	7150 Stadsbygd

TEGN. INNHOLD:	Situasjonskart	Revisjon pr prosjekt:	MAU:
PROSJEKT:	Aurora kundetilpasset	R1_310518	1 : 500
ARKTEKT:			
DATO:	06.06.2018	TEGN:	A. Uthaug
PROSJEKT NR:		TEGN NR:	A112