


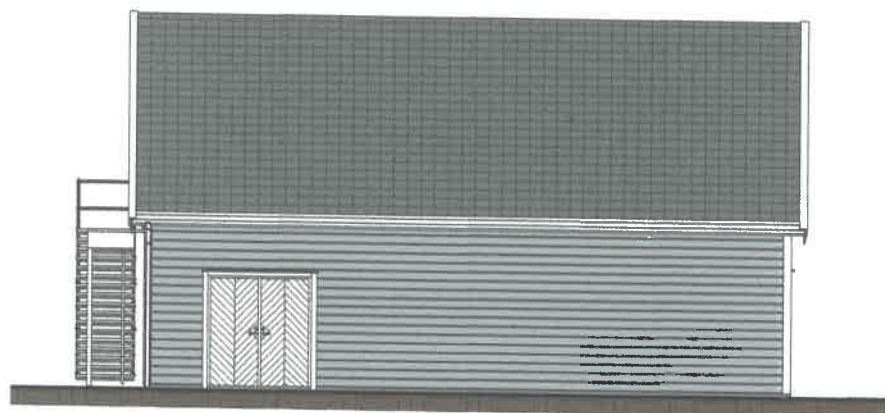


1 **Fasade 1**
1 : 100



2 **Fasade 2**
1 : 100



3 **Fasade 3**
1 : 100

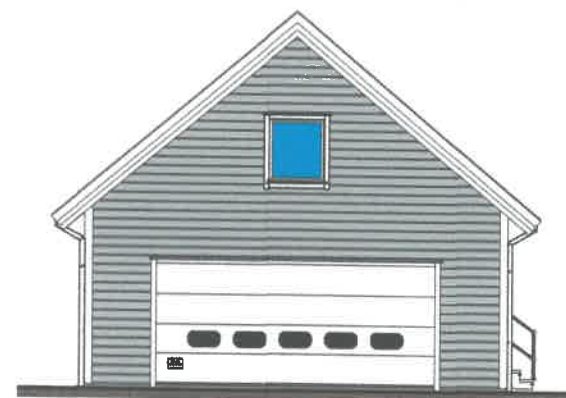


4 **Fasade 4**
1 : 100

No	Revisjon	Dato
.		

DYREND AHL BYGG
Dyrendahl Bygg AS - 7100 Risør
Telefon: 91539530 - 91813088
E-post:

TILTAKSHAVER: Geir Johan Bliksås
BYGGEPLASS: Bliksåsveien 45
G.nr/B.nr: 54 / 1
KOMMUNE: Indre Fosen, 7150 Stadsbygd

TEGN, INNHOLD: **Fasader**
PROSJEKT: **Garasje**
ARKITEKT: A.Uthaug
DATO: 03.05.2020
TEGN: A.Uthaug
PROSJEKT NR: **A110**
Revisjon pr prosjekt: MÅL: 1 : 100

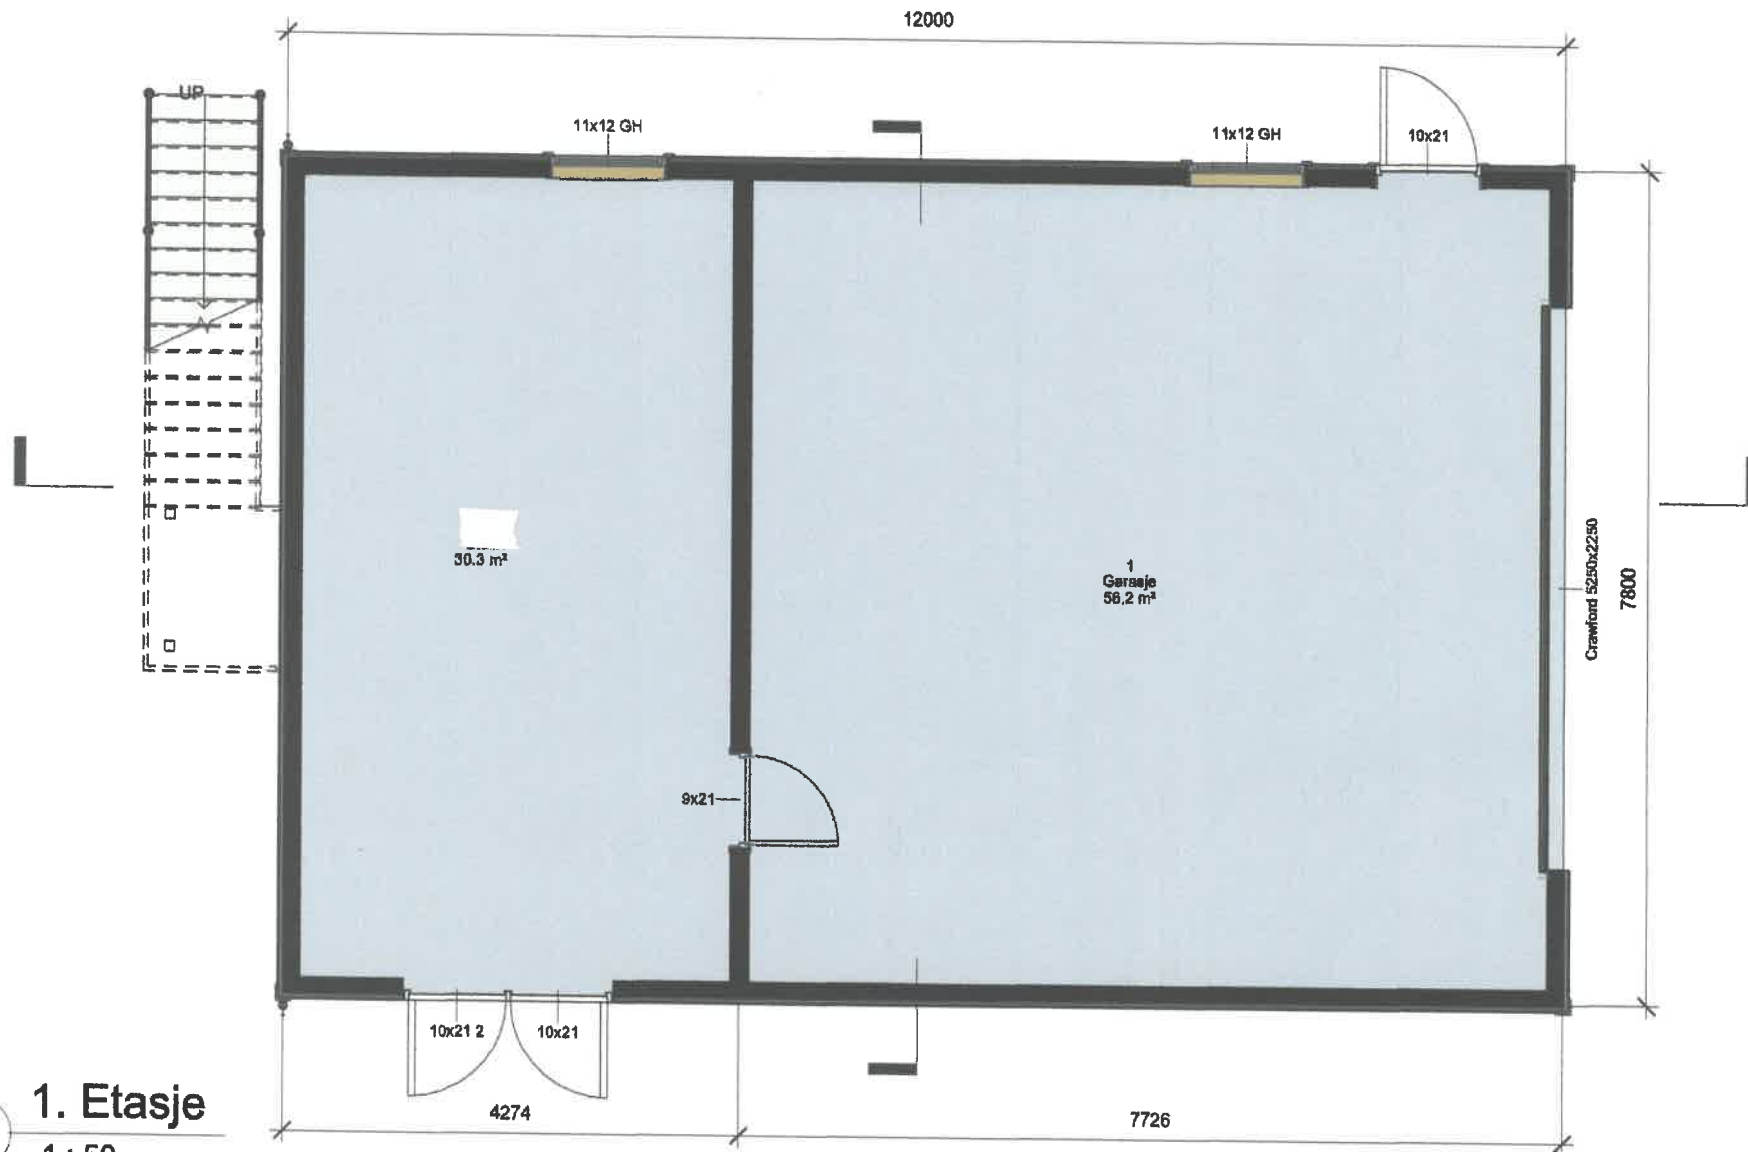

1 1. Etasje
1 : 50

No	Revisjon	Dato
.		

DYRENDAHL BYGG

Dyrendahl Bygg AS - 7100 Rissa
Telefon: 91539530 - 91513989
E-post:

TILTAKSHAVER: Geir Johan Bliksås

BYGGEPLASS: Bliksåsveien 45

G.nr/B.nr: 54 / 1

KOMMUNE: Indre Fosen, 7150 Stadsbygd

TEGN. INNHOLD: 1. Etasje

PROSJEKT: Garasje


ARKITEKT: A.Uthaug

DATO: 03.05.2020

TEGN: A.Uthaug

PROSJEKT NR: A102

Revisjon pr prosjekt: MÅL: 1 : 50

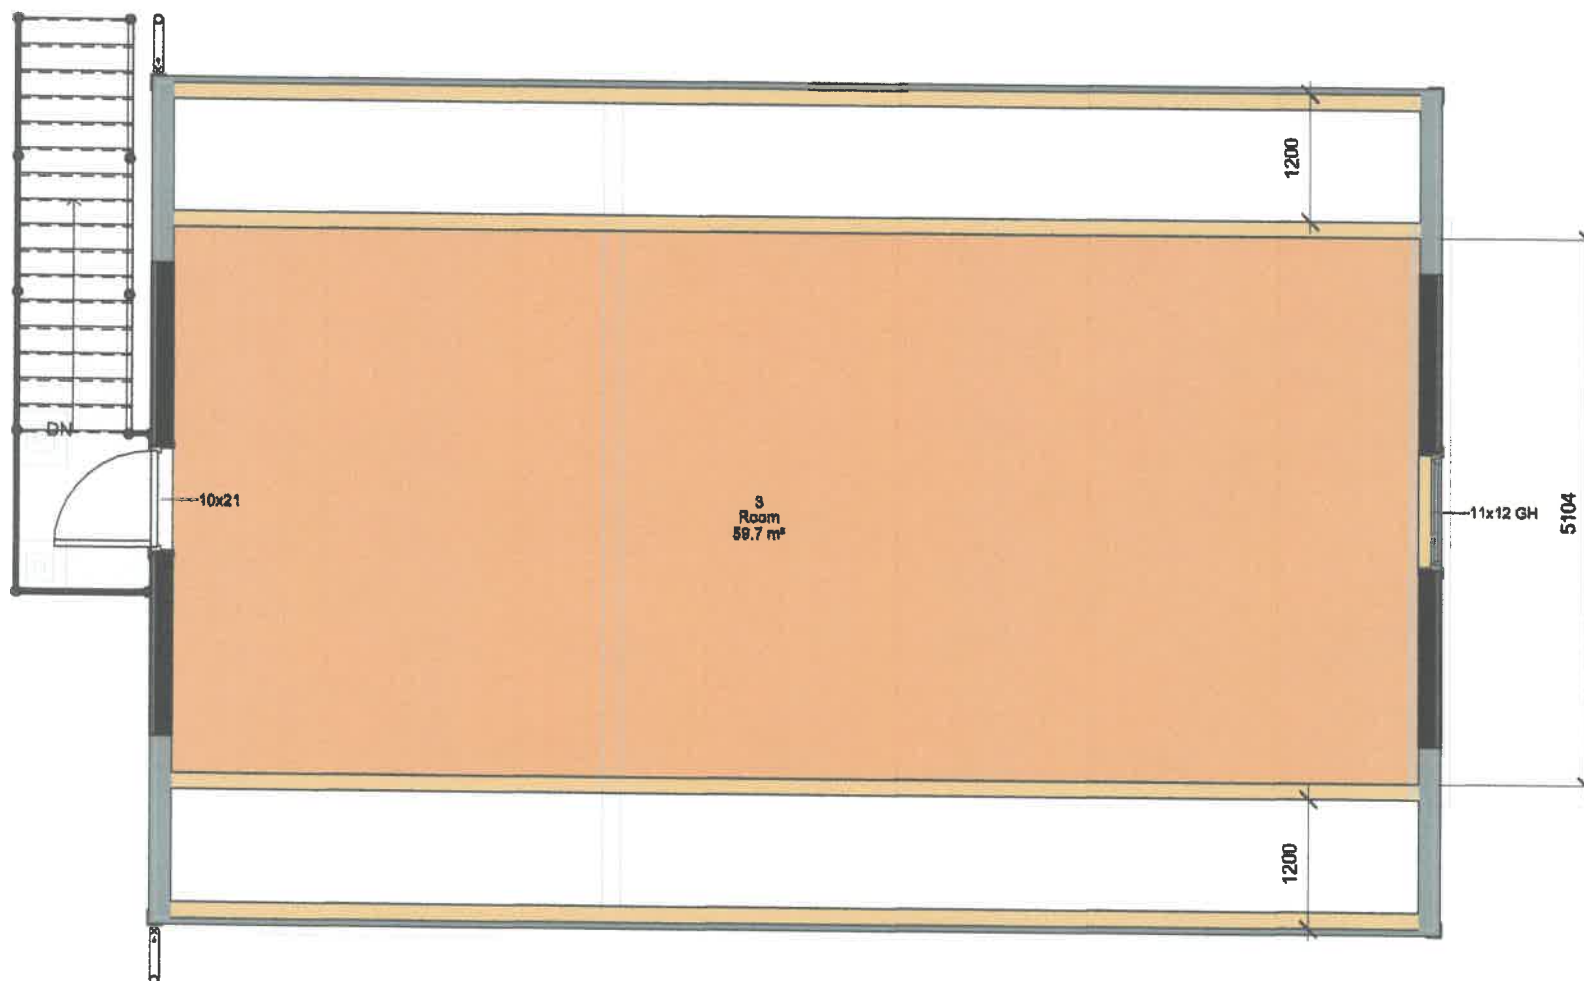


1 2. Etasje
1 : 50

No	Revisjon	Dato
.		



TILTAKSHAVER:	Geir Johan Bliksås
BYGGEPLASS:	Bliksåsveien 45
G.nr/b.nr	54 / 1
KOMMUNE:	Indre Fosen , 7150 Stadsbygd

TEGN, INNHOLD:	2. Etasje	Revisjon pr prosjekt:	MÅL:
PROSJEKT:	Garasje		1 : 50
ARKITEKT:	DATO: 03.05.2020	TEGN: A.Uthaug	PROSJEKT NR: TEGN.NR:
			A103

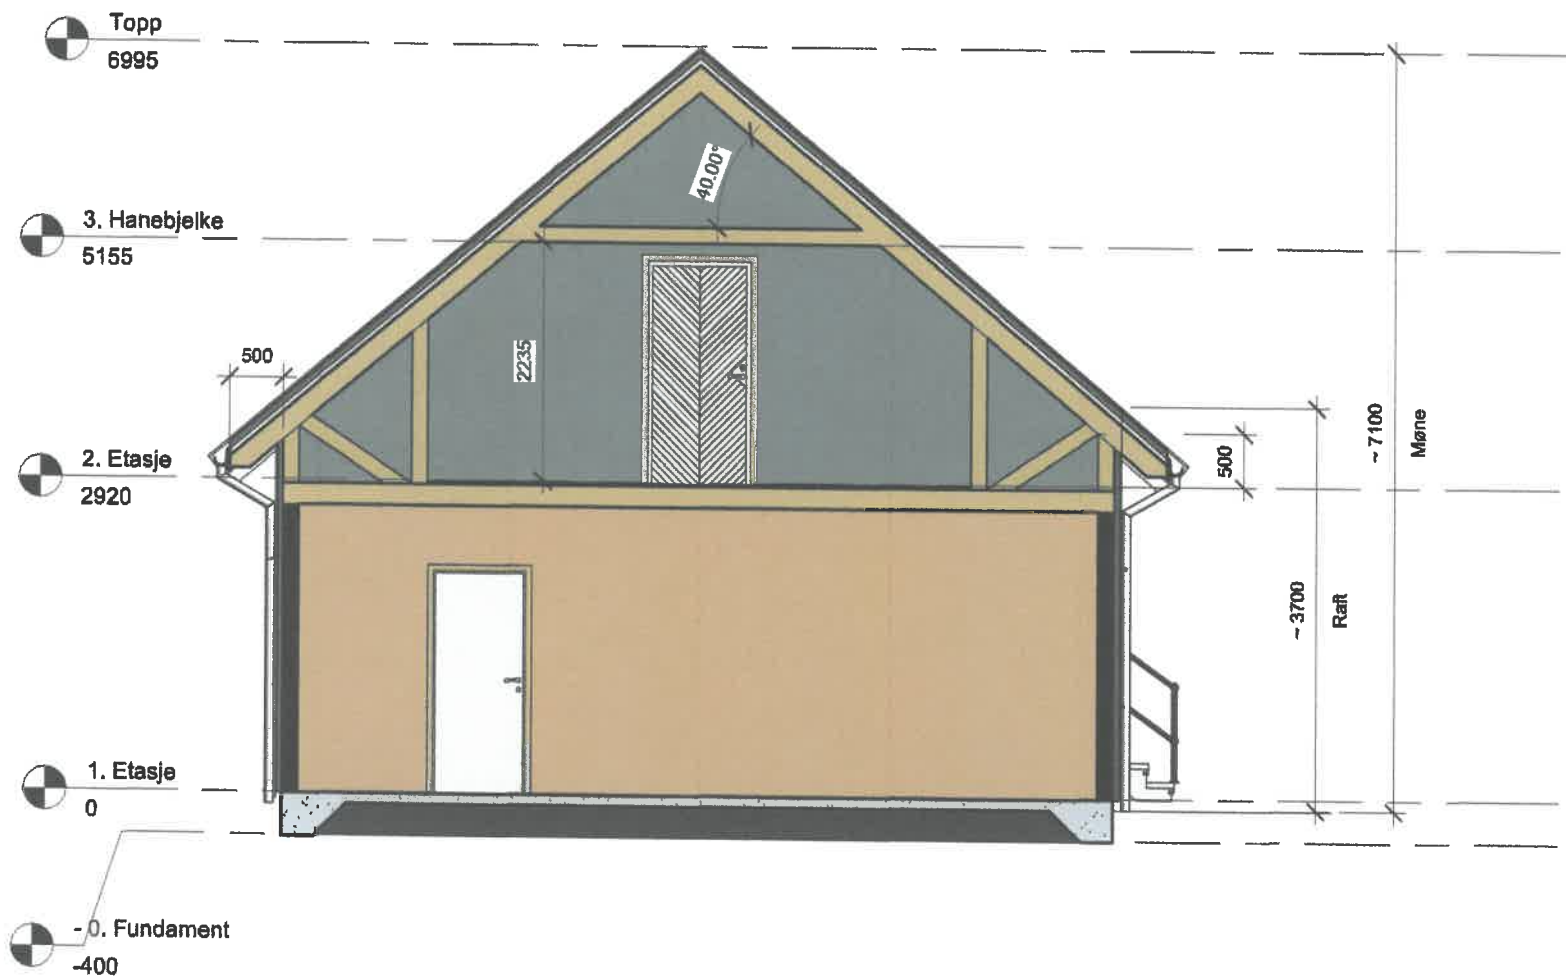

1 Section YY
1 : 50

No	Revisjon	Dato
1		



DYRENDAHL BYGG

Dyrendahl Bygg AS - 7100 Rissa
Telefon: 91838530 - 91813089
E-post:

TILTAKSHAVER: Geir Johan Bliksås

BYGGEPLASS: Bliksåsvælen 45

G.nr/B.nr: 54 / 1

KOMMUNE: Indre Fosen, 7150 Stadsbygd

TEGN, INNHOLD:

Snitt

PROSJEKT:

Garasje

ARKITEKT:

DATO:

03.05.2020

TEGN:

A.Uthaug

PROSJEKT NR:

TEGN.NR:

A111

Revisjon pr prosjekt:

MÅL:

1 : 50