



2-BF/OB

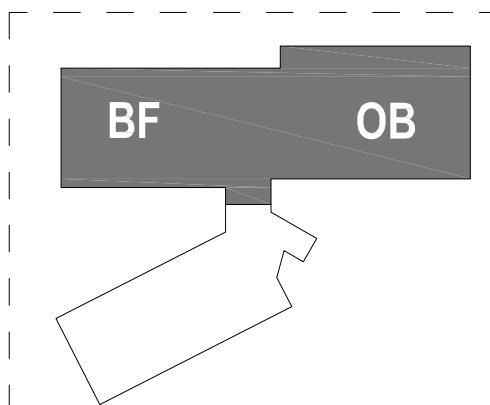

O-PLAN STADSBYGD OMSORGSSENTER - 2. ETG. BF OG OB

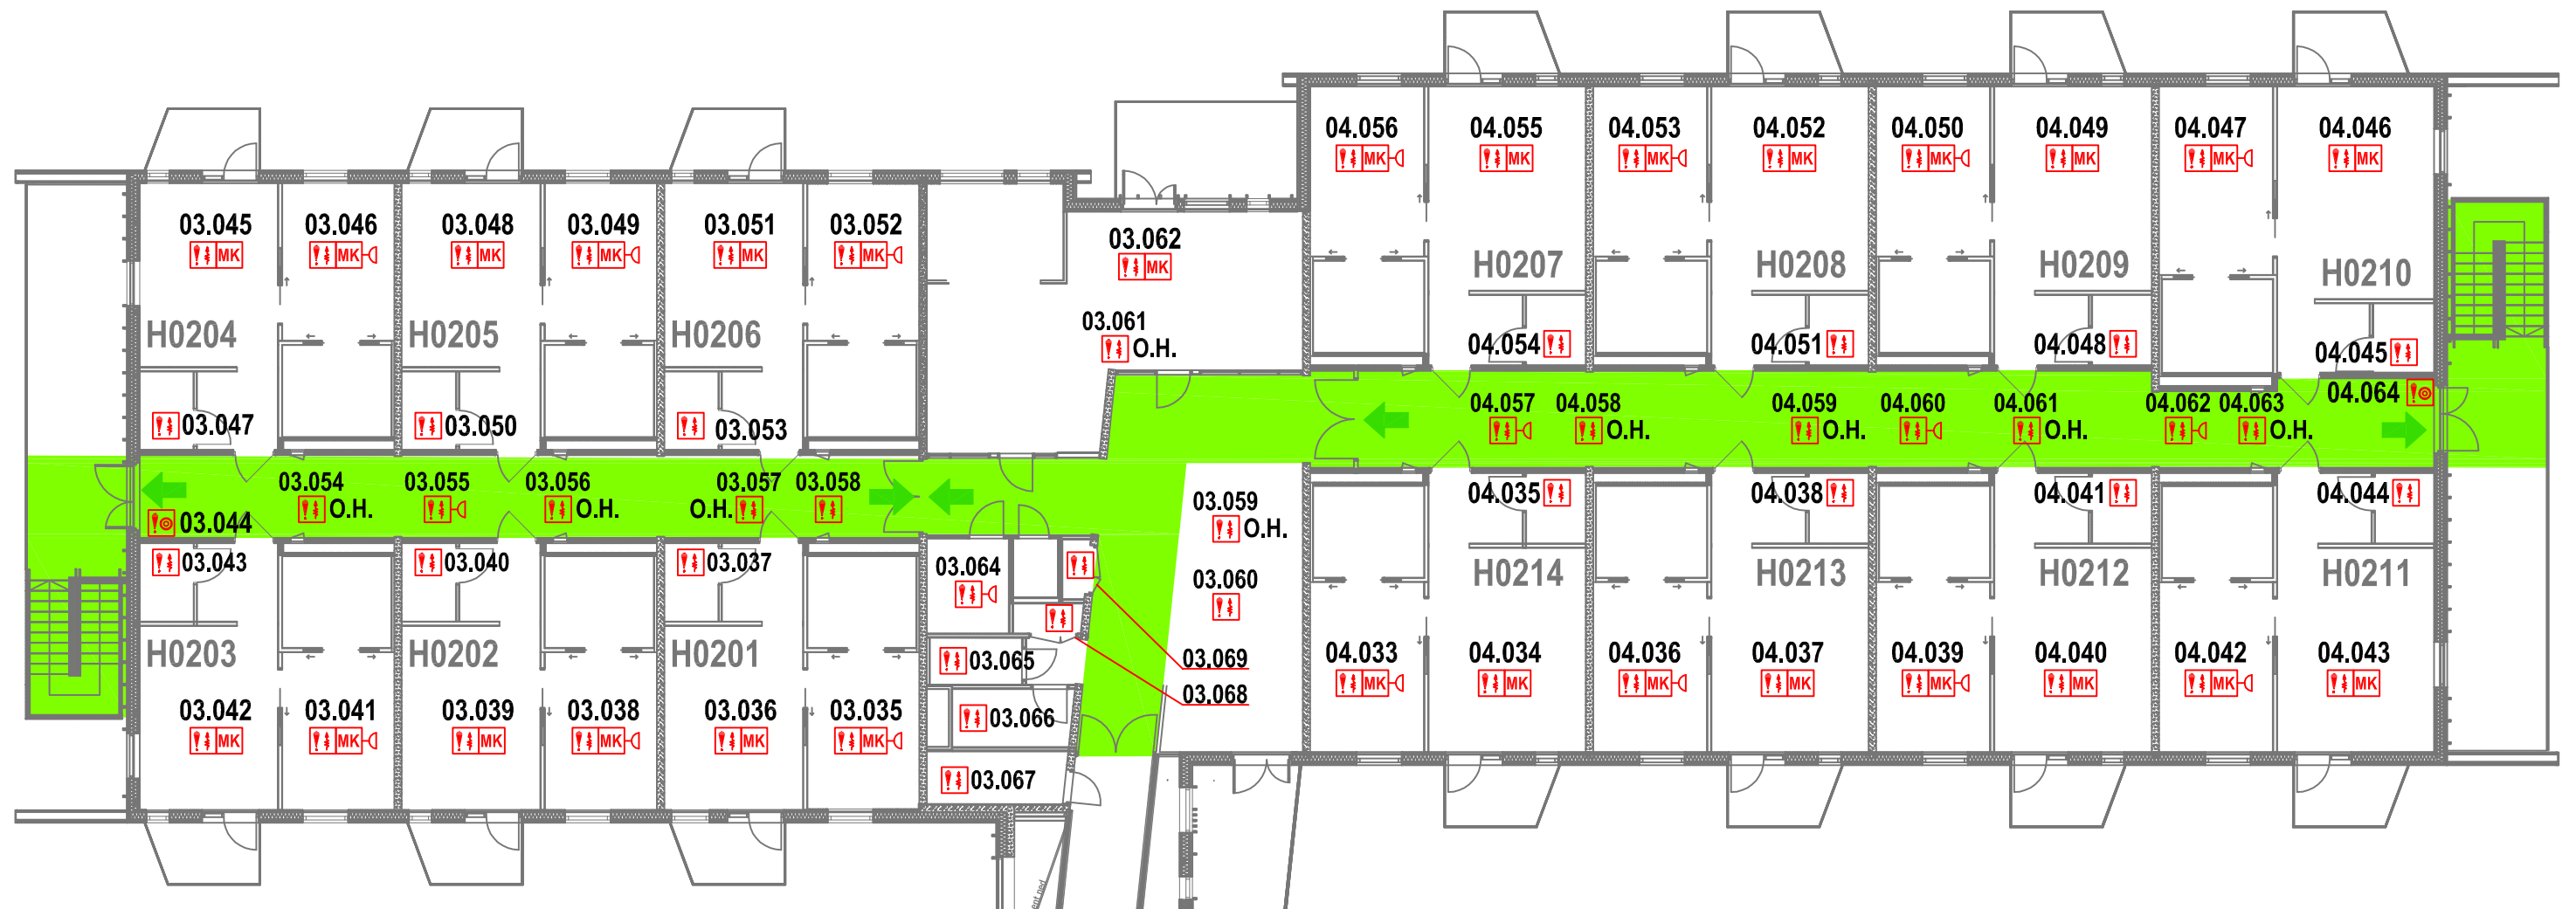

	Rømningsvei		
	Rømningsretning		Røykdetektor m/sirene
	Manuell melder		Multidetektor
	Røykdetektor		Multidetektor m/sirene

0m 5m 10m

Rev: 27.08.20

totaltek
trøndelag

GJERNES
DAK-SERVICE
Teknisk tegner
www.dakservice.no

www.totaltek-trondelag.no