


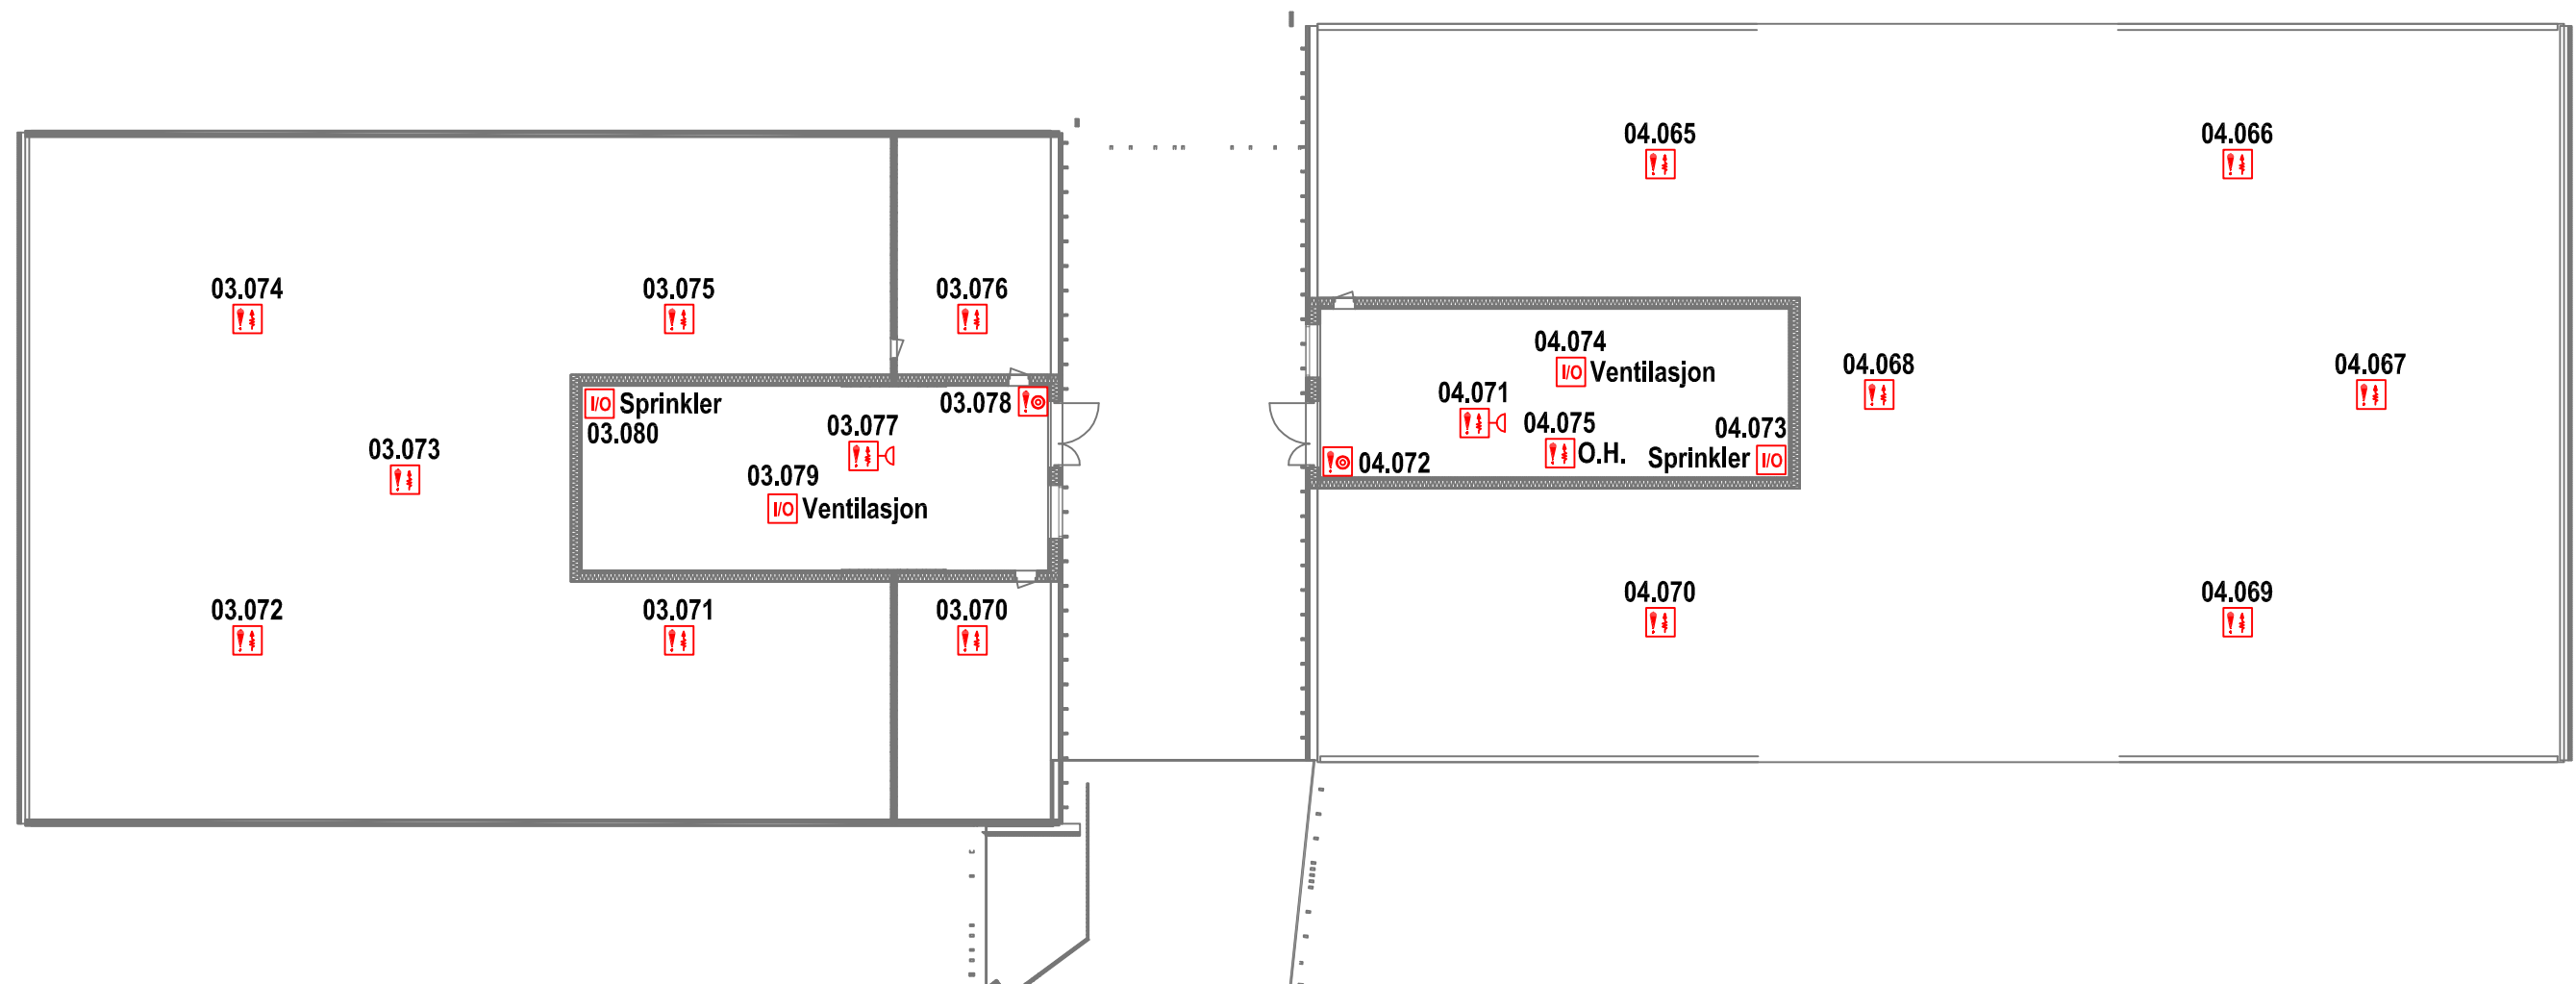

O-PLAN STADSBYGD OMSORGSSENTER - 3. ETG. BF OG OB



BF OB

	Manuell melder		
	Røykdetektor		
	Røykdetektor m/sirene		I/O Enhet

0m 5m 10m

Rev: 27.08.20

totaltek
trøndelag

GJERNES
DAK-SERVICE
Teknisk tegner
www.dakservice.no

www.totaltek-trondelag.no