
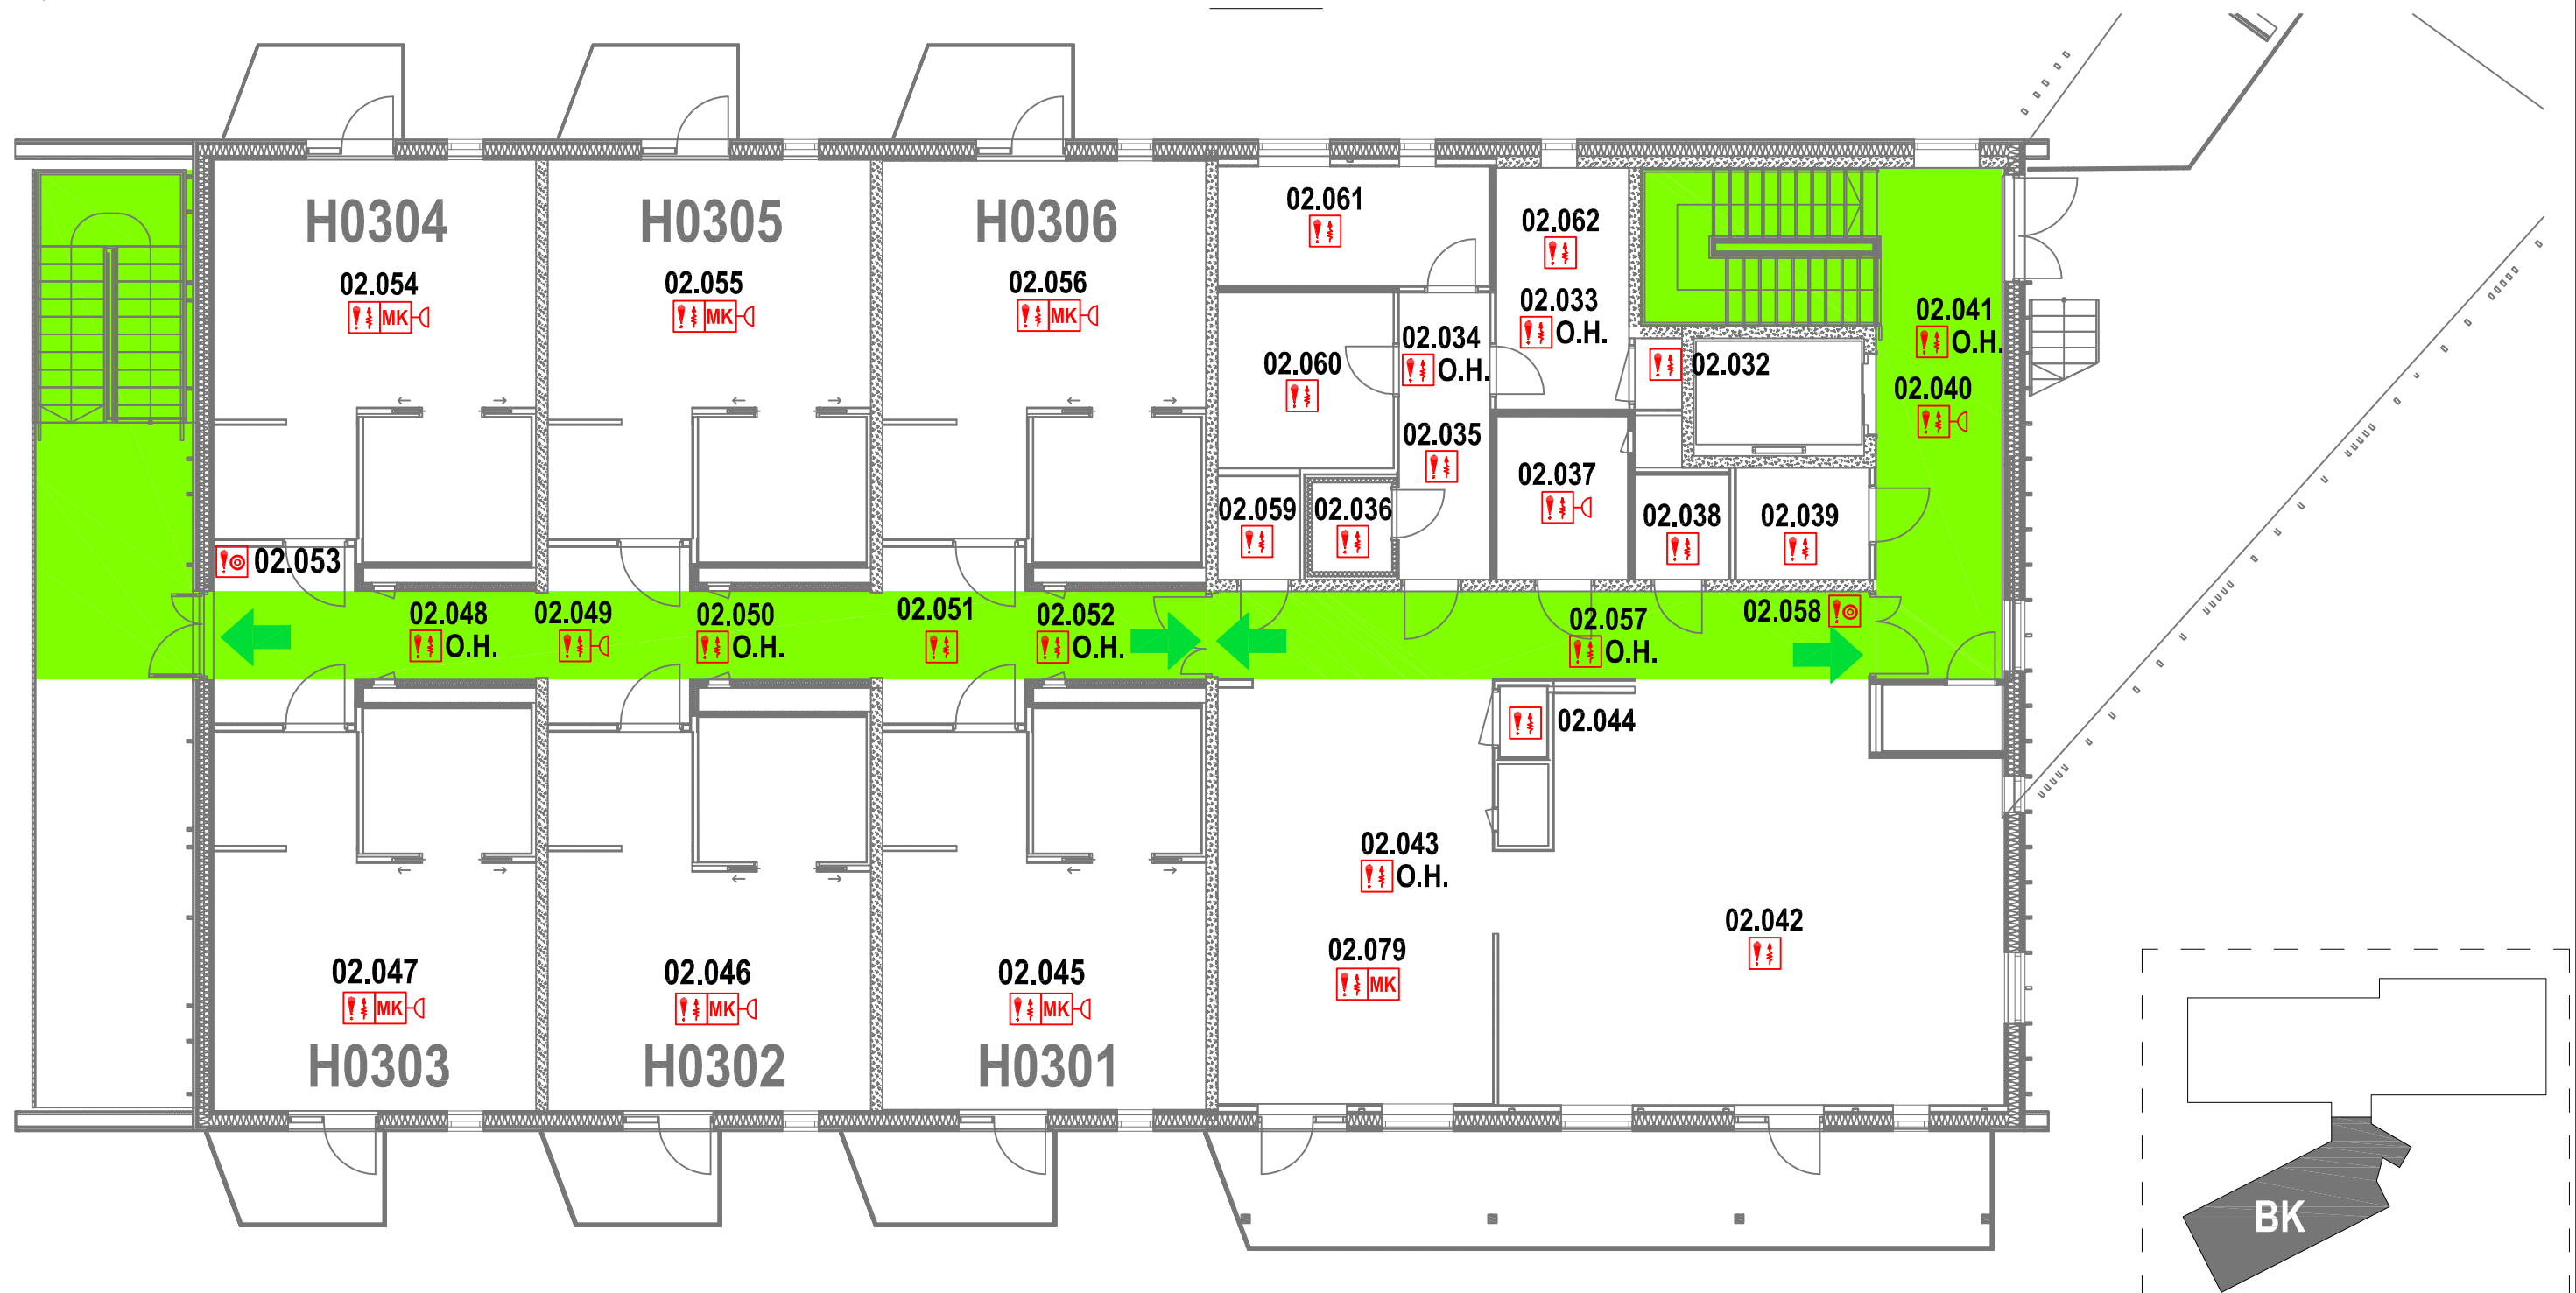


O-PLAN STADSBYGD OMSORGSSENTER - 3. ETG. BK

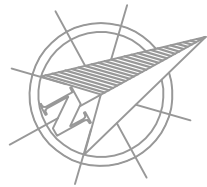

	Rømningsvei		Røykdetektor
	Rømningsretning		Røykdetektor m/sirene
	Manuell melder		Multidetektor
			Multidetektor m/sirene

0m 5m 10m

Rev: 27.08.20

totaltek
trøndelag

GJERNES
DAK-SERVICE
Teknisk tegner
www.dakservice.no

www.totaltek-trondelag.no