
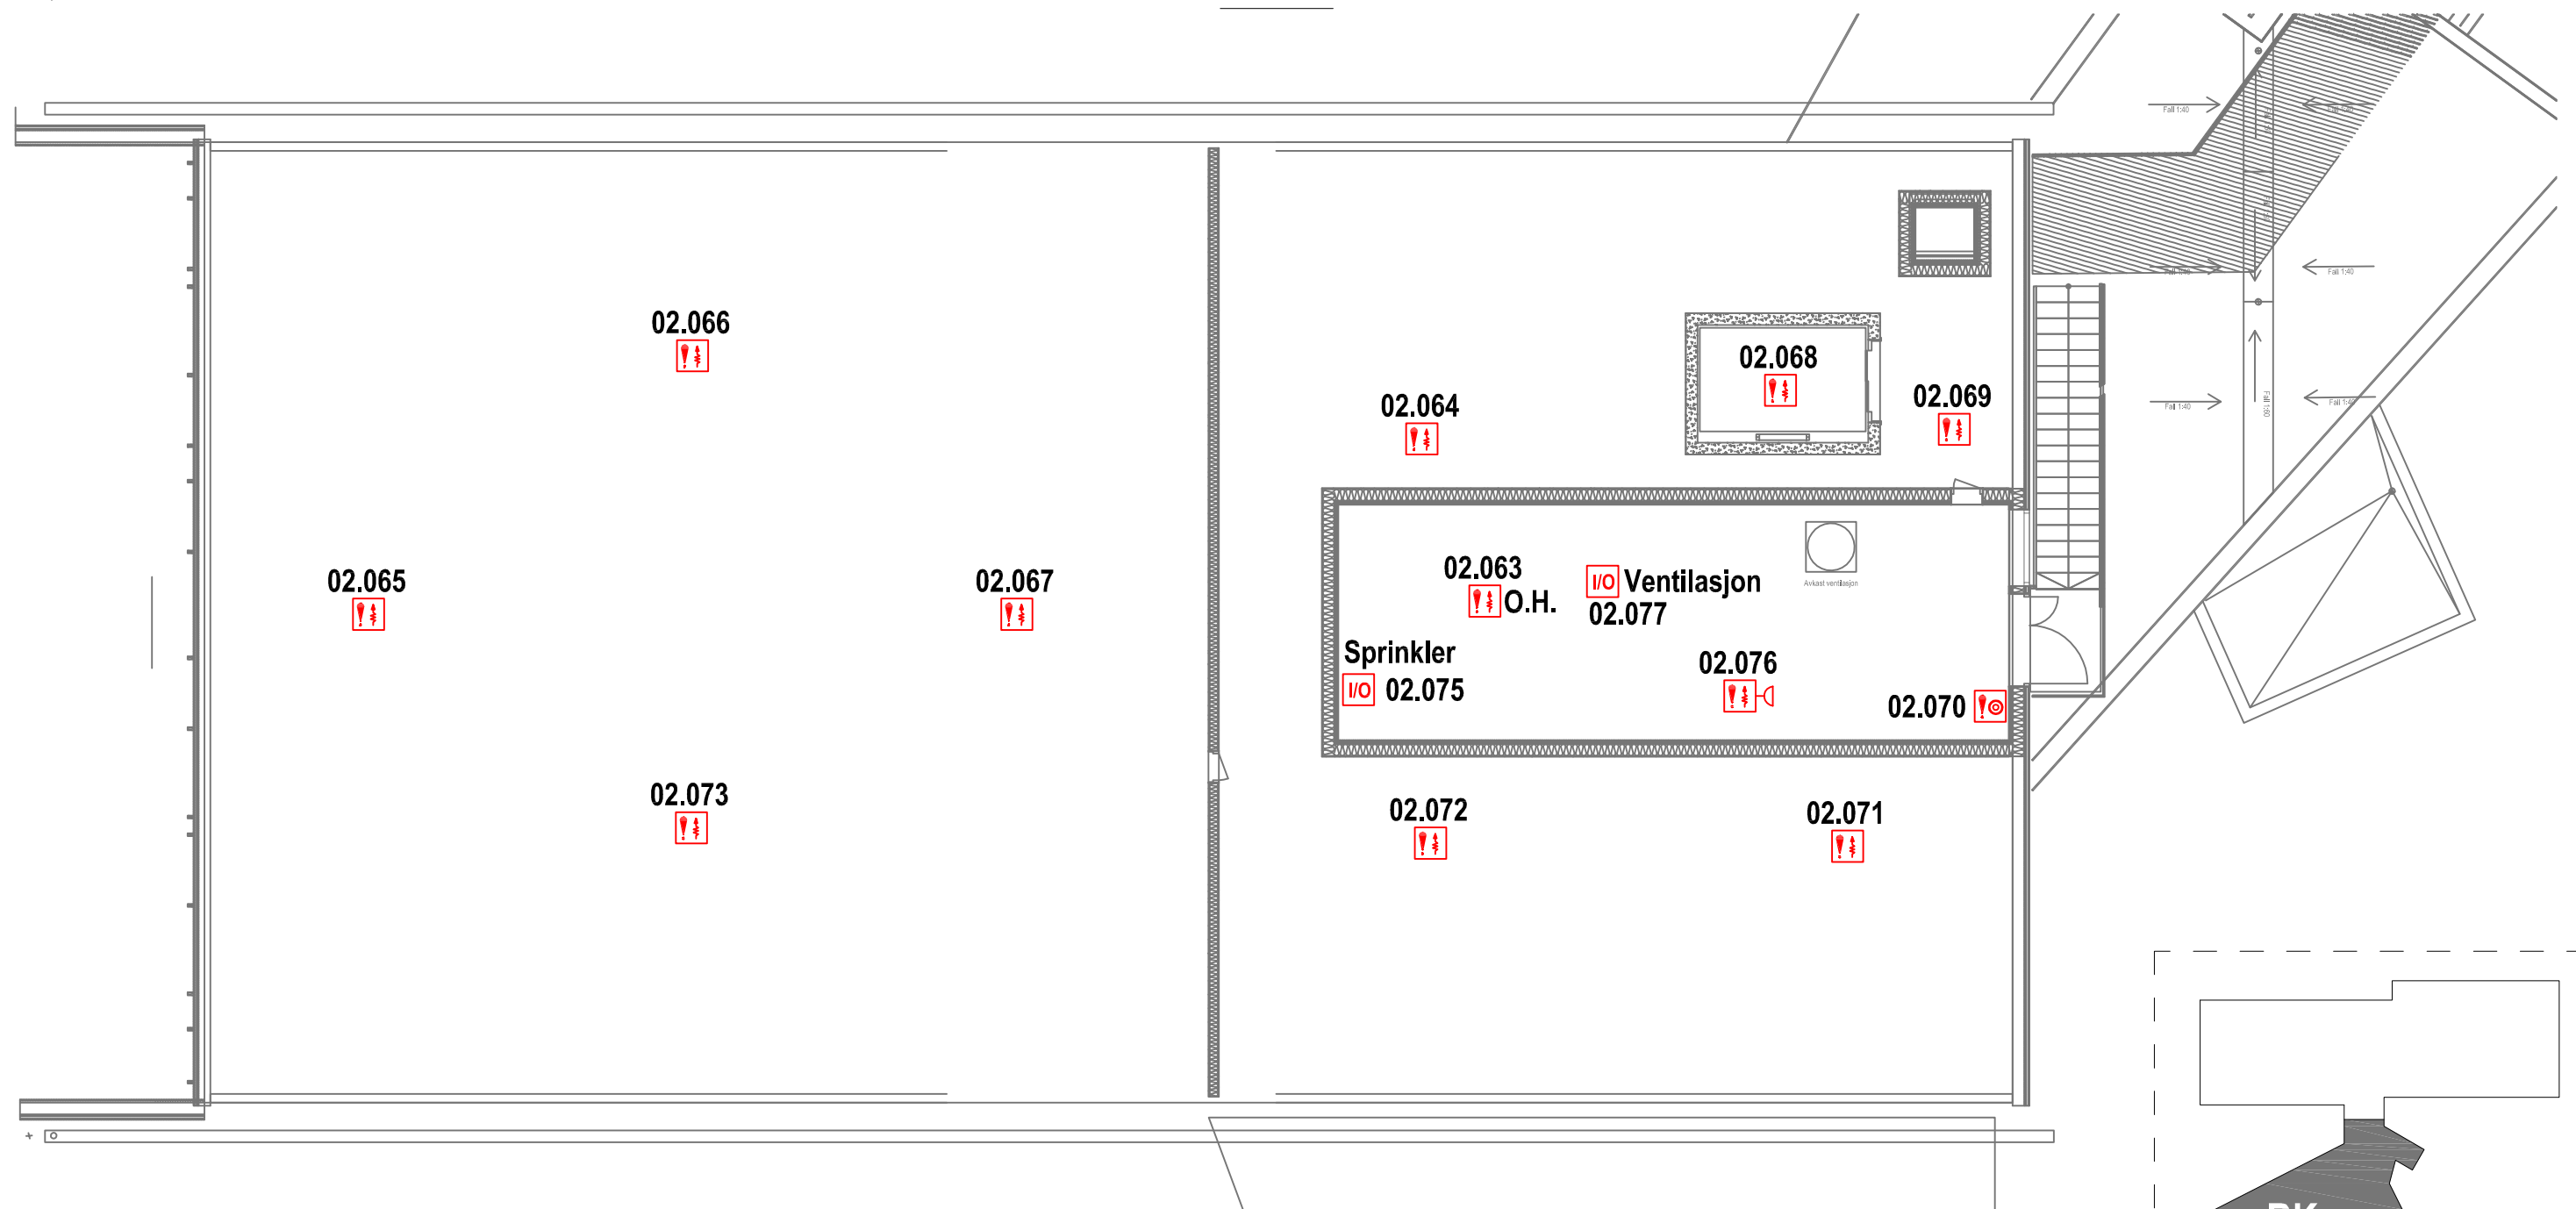


O-PLAN STADSBYGD OMSORGSSENTER - LOFT BK

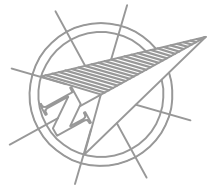

	Manuell melder		
	Røykdetektor		
	Røykdetektor m/sirene		I/O Enhet

0m 5m 10m

Rev: 15.06.20

totaltek
trøndelag

GJERNES
DAK-SERVICE
Teknisk tegner
www.dakservice.no

www.totaltek-trondelag.no